




01 Plan Masse - échelle 1/500ème

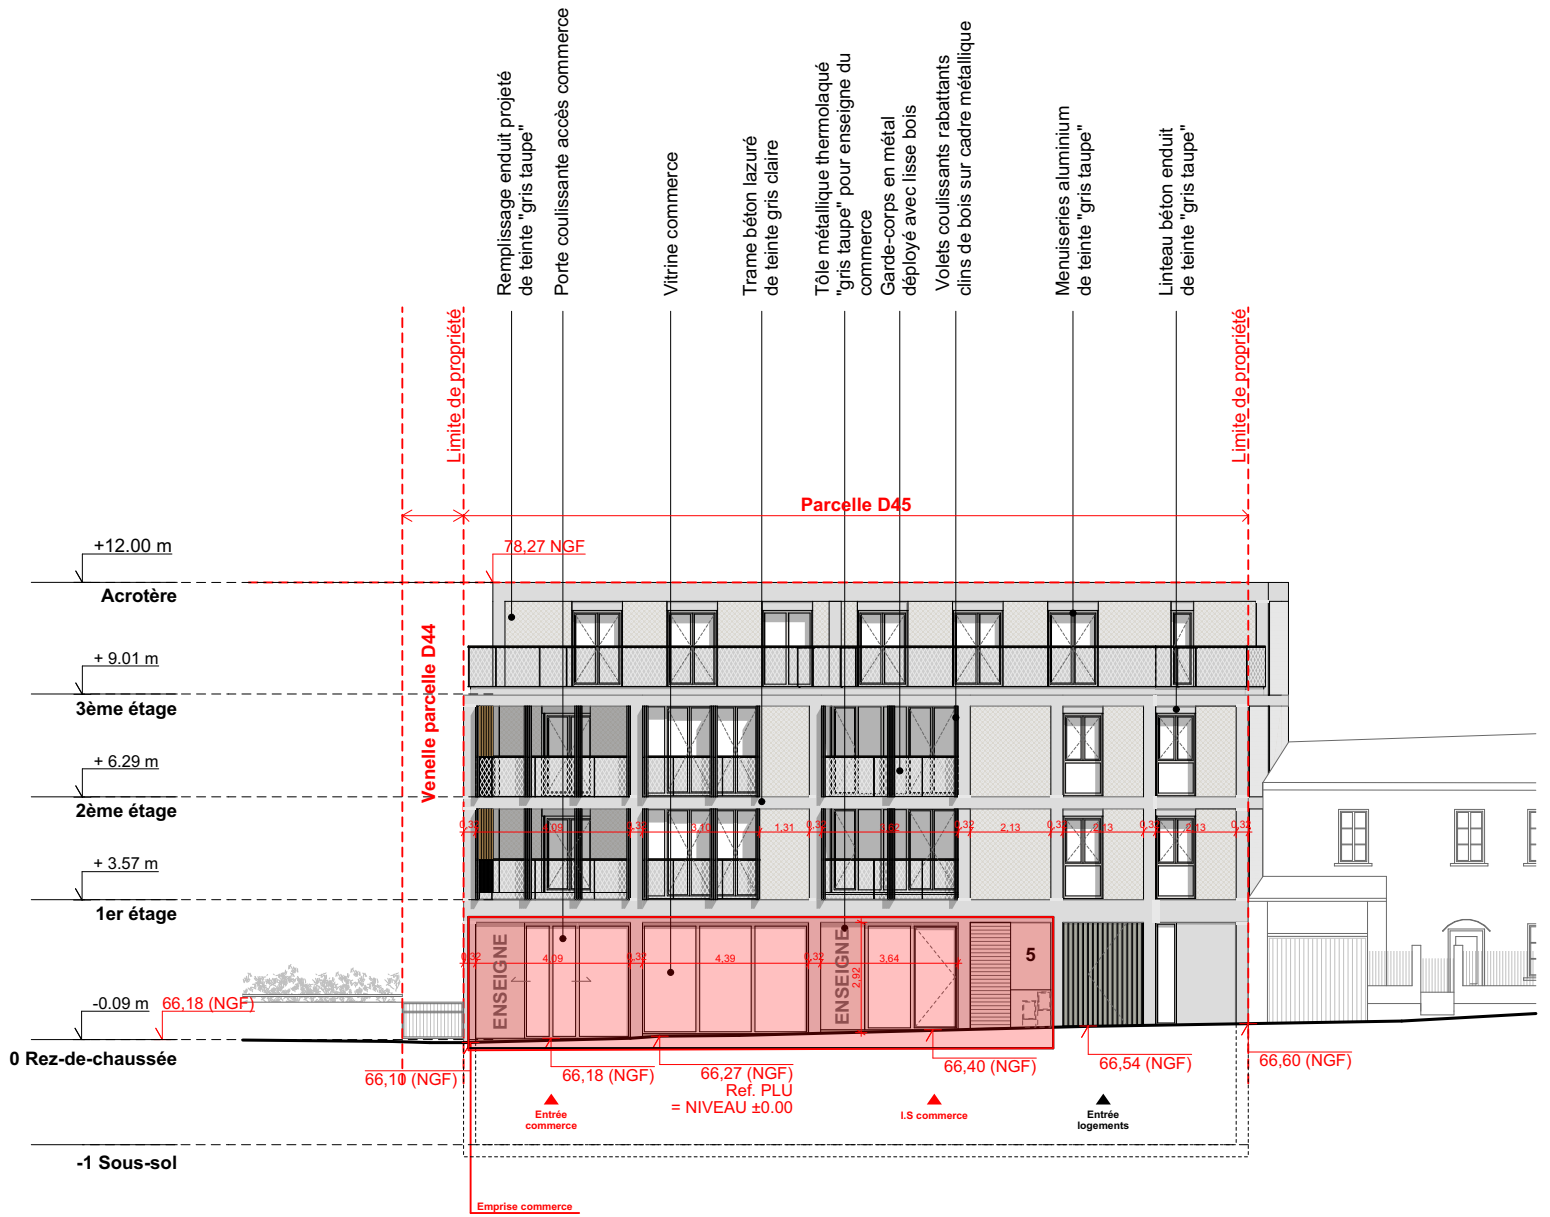

02 Façade sur Avenue Jean Jaurès - échelle 1/200ème