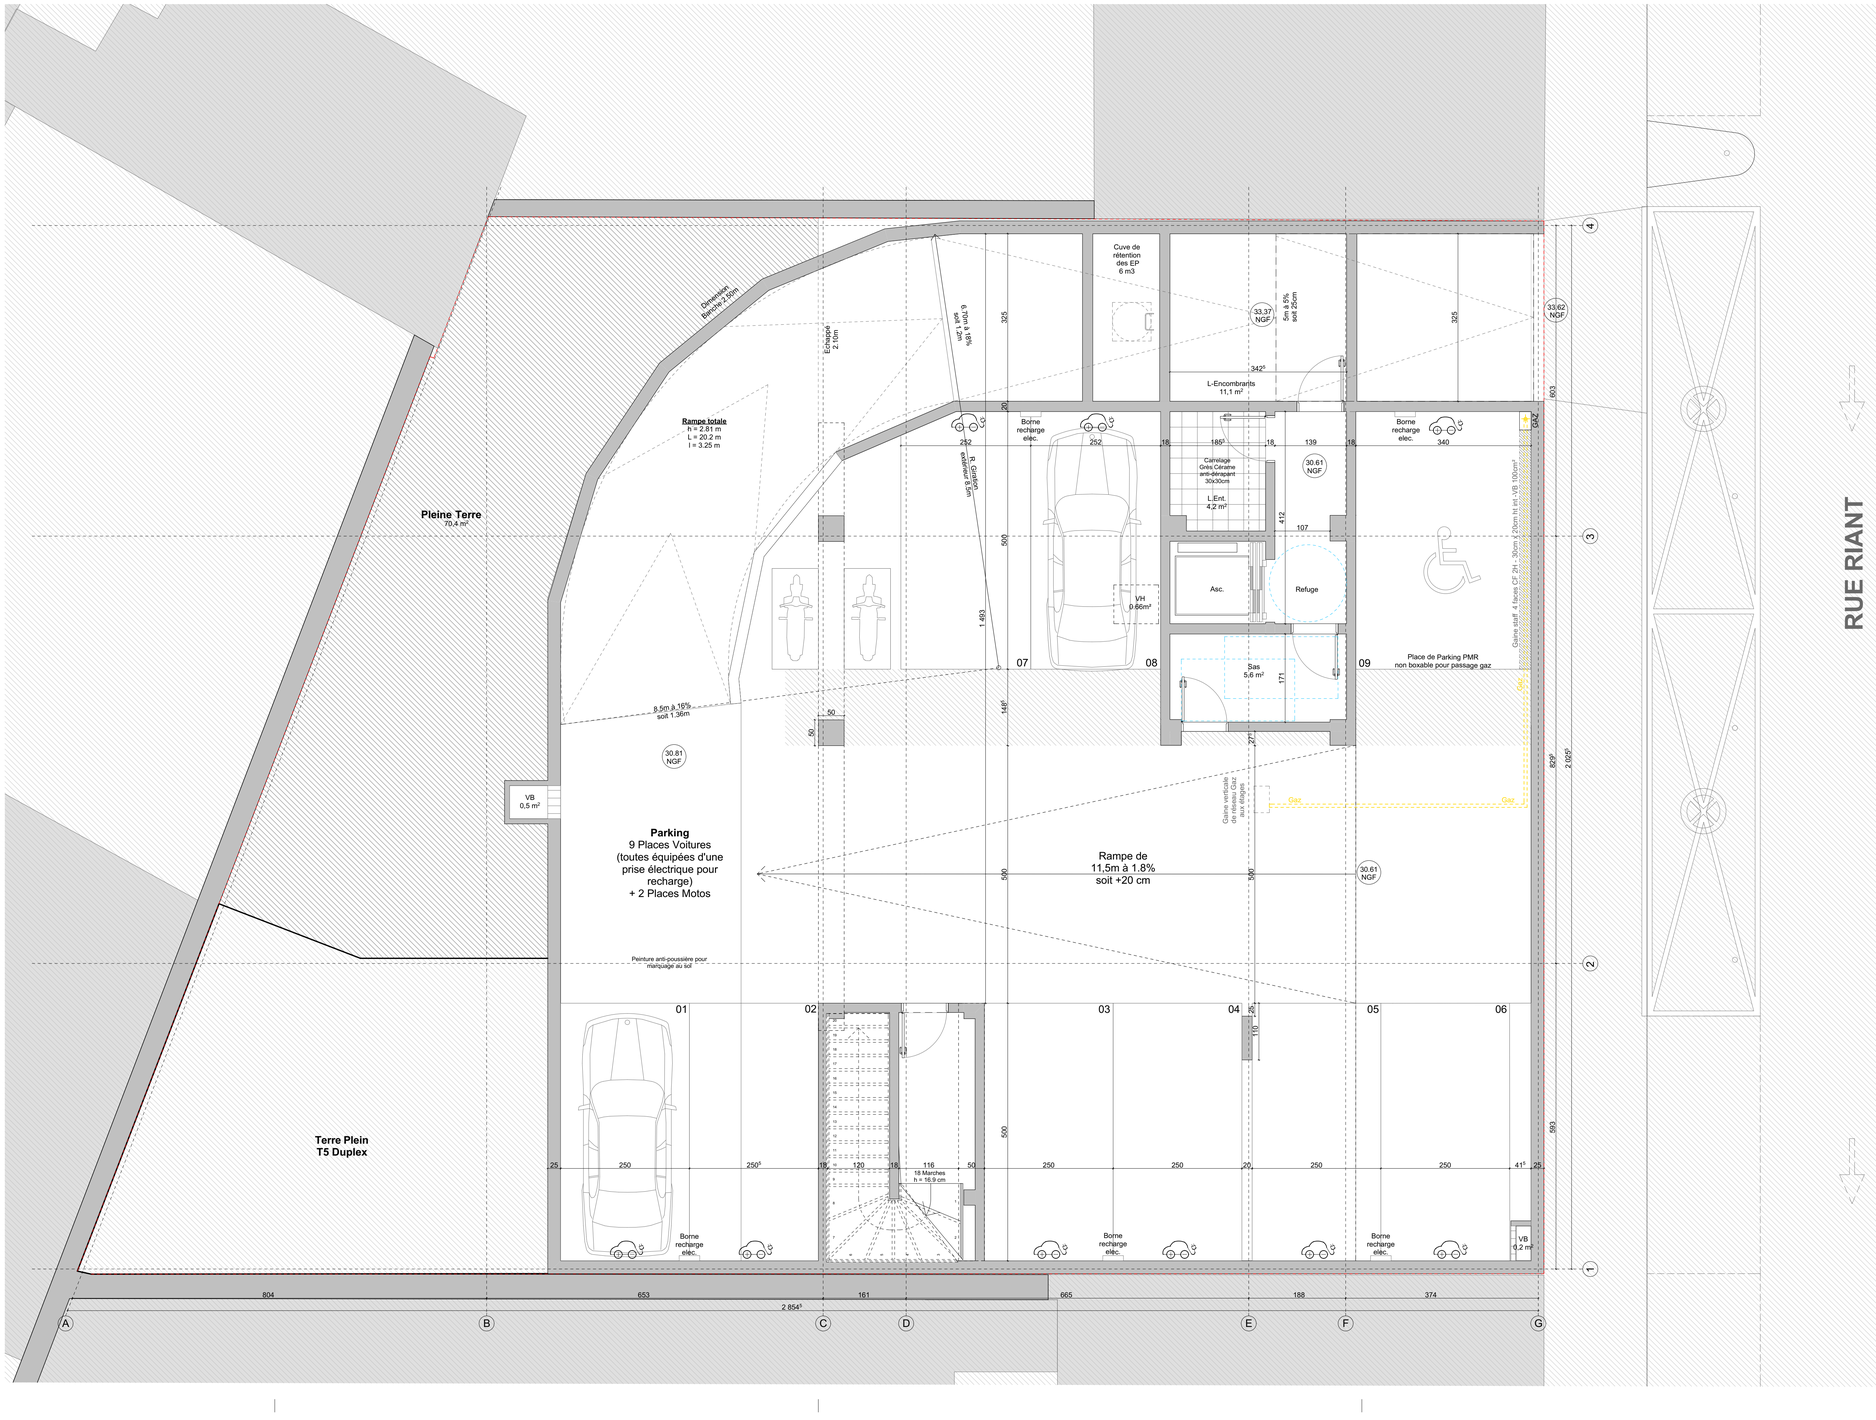


| | |
|---|---|
| **MAITRE D'OUVRAGE** | **BUREAU DE CONTRÔLE** |
| CAPS<br>5 bis rue Danielle Casanova<br>93207 Saint-Denis cedex<br>Tél : 01-55-84-43-78 | QUALICONSULT<br>4 rue du Moulin<br>78930 Vlette<br>Tél : 01-34-97-49-50<br>Fax. 01-84-16-03-42 |
| **MAITRE D'OEUVRE DE CONCEPTION** | **COORDINATEUR HYGIENE SECURITE** |
| Benjamin FLEURY<br>Architect/Urbaniste<br>214 rue Etienne Marcel<br>93 170 Bagnolet<br>Tél : 01-42-87-94-24<br>Email : atelier@benjaminfleury.com | QUALICONSULT<br>4 rue du Moulin<br>78930 Vlette<br>Tél : 01-34-97-49-50<br>Fax. 01-84-16-03-42 |
| **BET STRUCTURE** | **GEOTECHNICIEN** |
| I+A Laboratoire des structures<br>10 avenue du Val de Fontenay<br>94134 Fontenay sous Bois<br>Tél : 01-43-42-15-28 | ROC SOL<br>30 Ter rue d'Etaillerne d'Orves<br>92120 Montrouge<br>Tél : 01-42-53-18-18 |
| **BET FLUIDE** | **ECONOMISTE** |
| SYNAPSE Ingénierie<br>7 rue Albert Einstein<br>77420 CHAMPS-SUR-MARNE<br>Tél : 01-64-73-99-99 | ATEEC<br>41 allée des Gros Saules<br>95160 Menucourt<br>Tél : 01-34-46-91-92<br>Fax. 01-34-46-91-93 |

# 16 Logements - 13 Rue Riant - SAINT-DENIS

| Ind | Modifications | Dates |
|---|---|---|

| Emetteur | Date | | | Indice | Echelle |
|---|---|---|---|---|---|
| Benjamin Fleury | Septembre 2017 | DCE | Plan R-1 | 00 | 1/50 |