

CHANTIER - 18 Logements

13 Rue Riant - SAINT-DENIS



PLANS DE VENTE

Août 2020

RDC

- 1- T1.01
- 2- T1.02
- 3- T5.03
- 4- T3.04

R+1

- 5- T1.11
- 6- T2.12
- 7- T4.13
- 8- T2.14

R+2

- 9- T4.21
- 10- T3.22
- 11- T3.23

R+3

- 12- T4.31
- 13- T4.32
- 14- T2.33


R+4

- 15- T4.41
- 16- T3.42
- 17- T2.43

R+5


- 18- T3.51

LES ANNONCIADES
13 RUE RIANT
93200 SAINT-DENIS

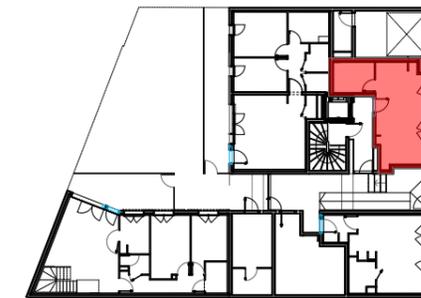

TYPE	T1
ETAGE	RDC
N° LOGEMENT	01

Cuisine / Séjour	23,7
SdB	6,2
SURFACE TOTALE HABITABLE	29,9

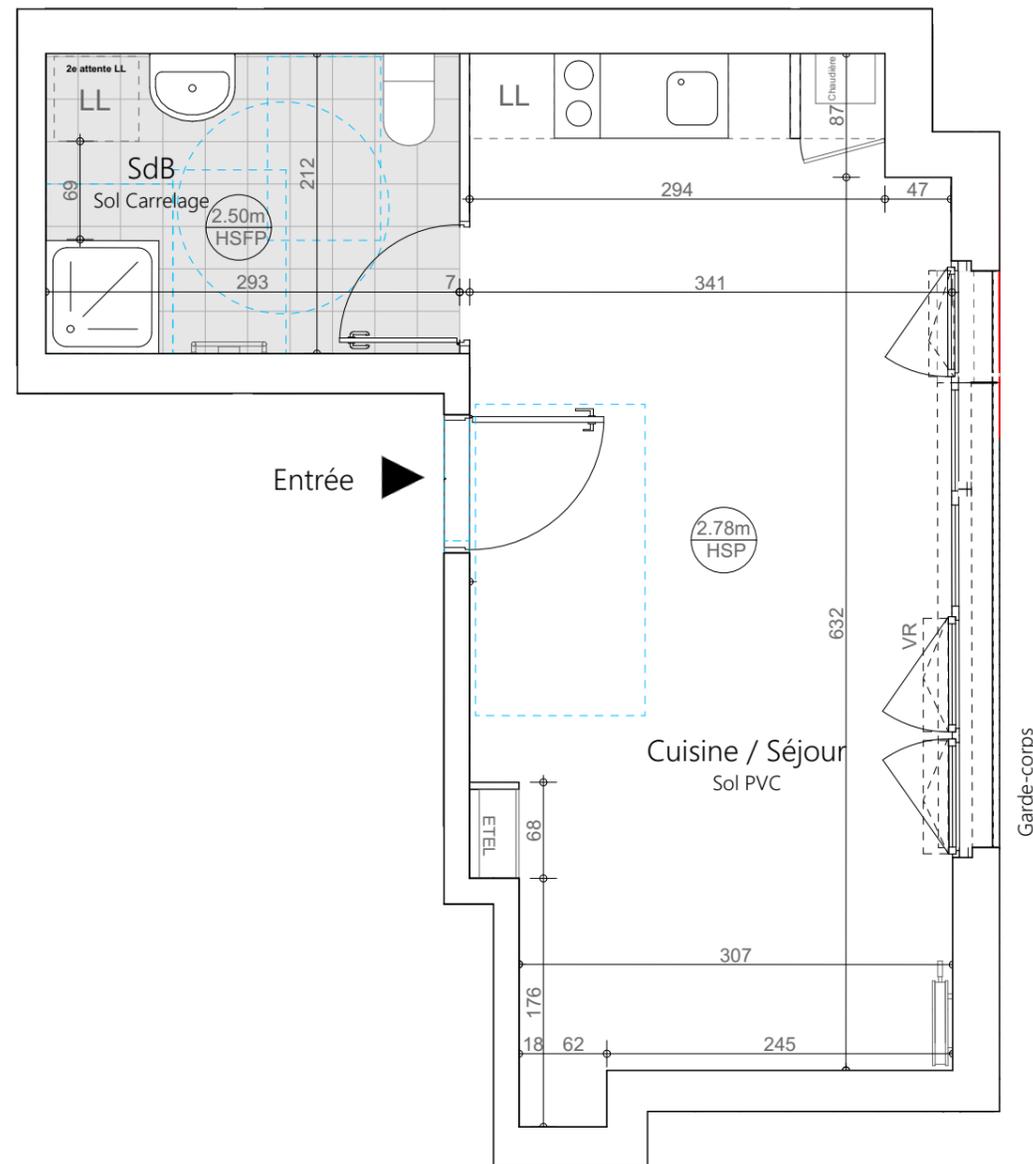


LEGENDE

RE	Réfrigérateur	LL	Lave Linge	Porte fenêtre	Fenêtre
Cuisson	Cuisson	LV	Lave vaisselle	VR	Volets Roullants
VC	Volets Coulissants	VP	Volets Persiennes	Descente Eau pluviale	Radiateur
Soffite	Soffite	ETEL	Tableau électrique	Sèche serviette	Sèche serviette

Nota: Des modifications sont susceptibles d'être apportées à ce plan en fonction des nécessités techniques et administratives de la réalisation, tant en ce qui concerne les dimensions libres que les équipements et réseaux divers, les appareillages sanitaires et électriques (mobilier et électroménager non fournis). Il est admis une tolérance de cinq pour cent (5%) par rapport à la surface habitable globale du local. Les retombées, soffites, faux plafonds ainsi que l'emplacement des équipements sanitaires ne sont pas tous figurés ou le sont à titre indicatif. Les radiateurs ainsi que les sèche serviettes sont donc indiqués à titre provisoire.


Date:	08/06/2020	Exposition:		Indice: 09
			Echelle:	

LES ANNONCIADES
13 RUE RIANT
93200 SAINT-DENIS

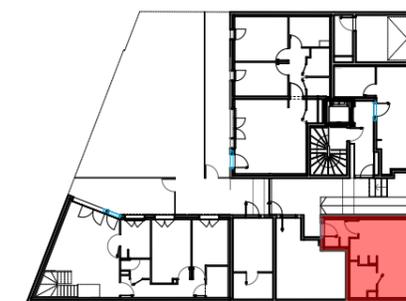

TYPE	T1
ETAGE	RDC
N° LOGEMENT	02

Cuisine / Séjour	23,6
Entrée	3,8
Salle de bain	4,1
SURFACE TOTALE HABITABLE	31,5

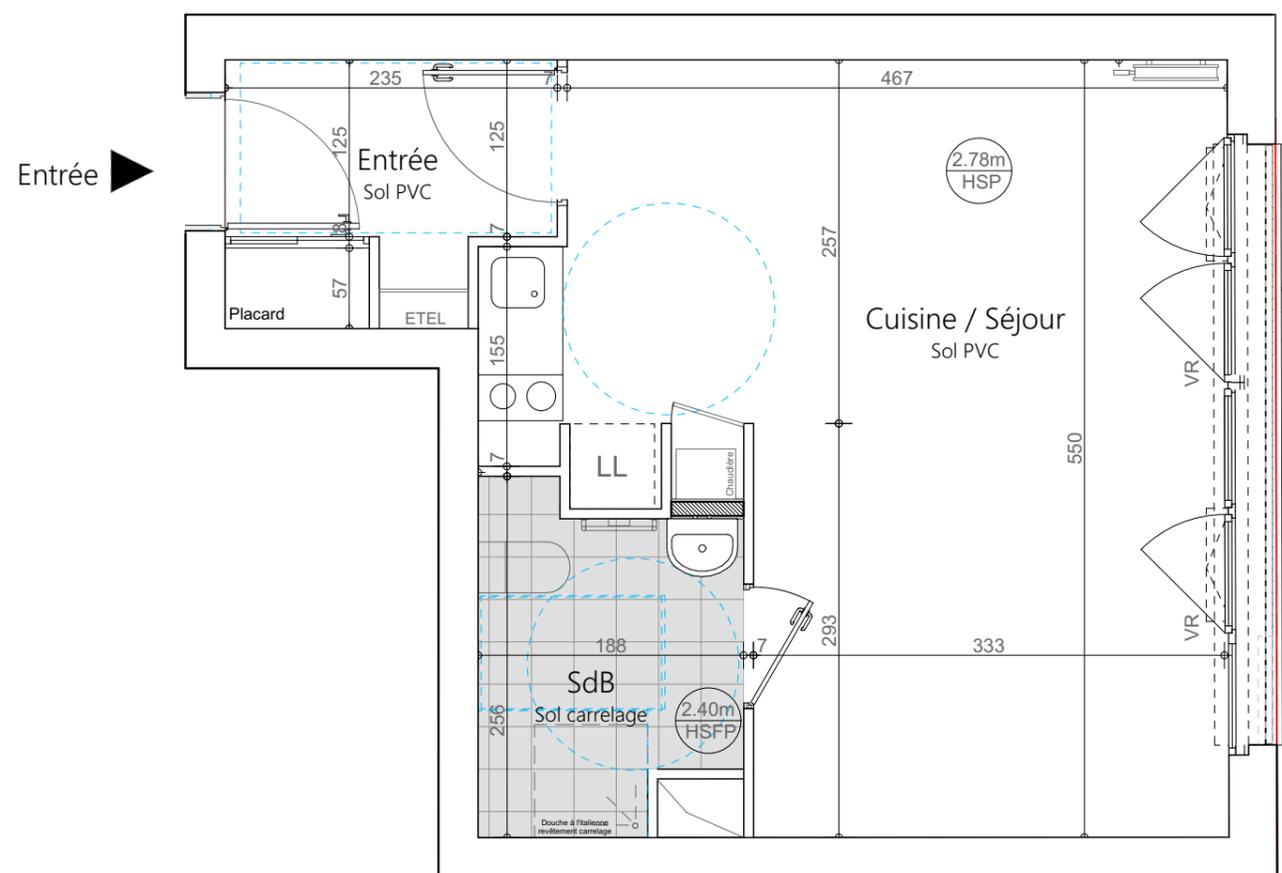


LEGENDE

RE Réfrigérateur	LL Lave Linge	Porte fenêtre	Fenêtre
Cuisson	LV Lave vaisselle	VR Volets Roulants	VP Volets Persiennes
VC Volets Coulissants	⊕ Descente Eau pluviale	Radiateur	Sèche serviette
Soffite	ETEL Tableau électrique		


Nota: Des modifications sont susceptibles d'être apportées à ce plan en fonction des nécessités techniques et administratives de la réalisation, tant en ce qui concerne les dimensions libres que les équipements et réseaux divers, les appareillages sanitaires et électriques (mobilier et électroménager non fournis). Il est admis une tolérance de cinq pour cent (5%) par rapport à la surface habitable globale du local. Les retombées, soffites, faux plafonds ainsi que l'emplacement des équipements sanitaires ne sont pas tous figurés ou le sont à titre indicatif. Les radiateurs ainsi que les sèche serviettes sont donc indiqués à titre provisoire.

Date: 08/06/2020	Exposition:	Indice: 09
		Echelle:

LES ANNONCIADES
13 RUE RIANT
93200 SAINT-DENIS

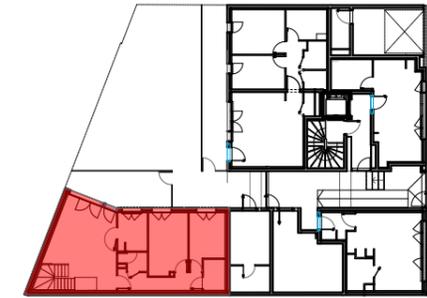

TYPE
T5
ETAGE
RDC
N° LOGEMENT
03 BAS

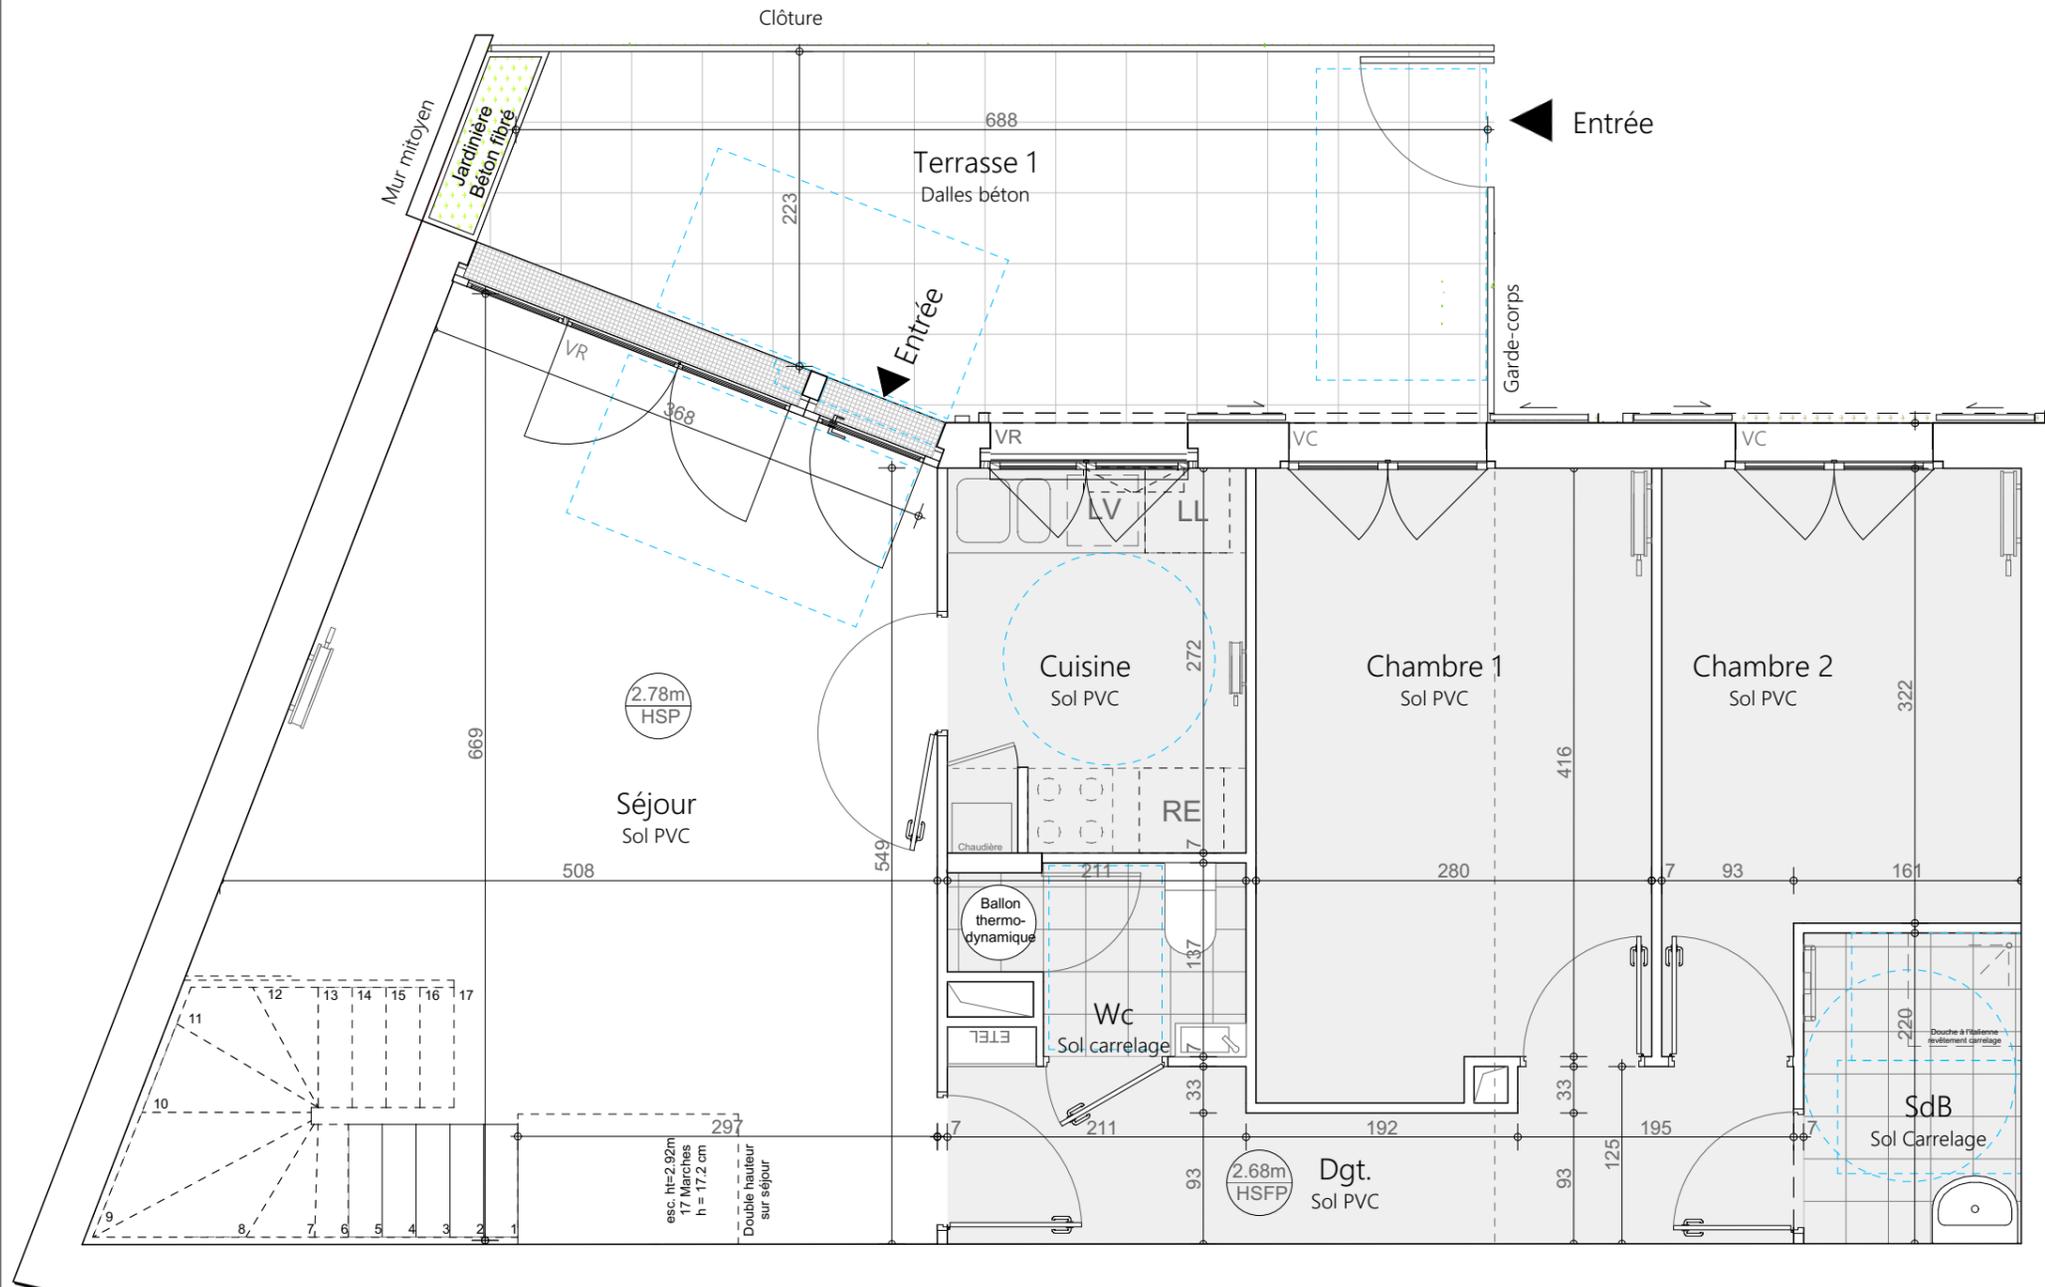

PLAN RDC - Duplex bas

Chambre 1	12,1
Chambre 2	9,1
Cuisine	5,7
Dégagement	6,9
Salle de bain	3,4
Séjour	26,8
Wc	2,4
Surface niveau bas	66,4 m ²
Chambre 3	11,6
Chambre 4	11,5
Palier	1,8
Salle de bain	4,3
Surface niveau haut	29,2 m ²
SURFACE TOTALE HABITABLE	95,6 m²
Terrasse 1	17,2

LEGENDE

RE Réfrigérateur	LL Lave Linge	Porte fenêtre	Fenêtre
Cuisson	LV Lave vaisselle	VR Volets Roullants	VP Volets Persiennes
VC Volets Coulisants	Descente Eau pluviale	Radiateur	Sèche serviette
Soffite	ETEL Tableau électrique		

Nota: Des modifications sont susceptibles d'être apportées à ce plan en fonction des nécessités techniques et administratives de la réalisation, tant en ce qui concerne les dimensions libres que les équipements et réseaux divers, les appareillages sanitaires et électriques (mobilier et électroménager non fournis). Il est admis une tolérance de cinq pour cent (5%) par rapport à la surface habitable globale du local. Les retombées, soffites, faux plafonds ainsi que l'emplacement des équipements sanitaires ne sont pas tous figurés ou le sont à titre indicatif. Les radiateurs ainsi que les sèche serviettes sont donc indiqués à titre provisoire.


Date: 08/06/2020	Exposition:	Indice: 09
		Echelle:

LES ANNONCIADES
13 RUE RIANT
93200 SAINT-DENIS



TYPE	T5
ETAGE	R+1
N° LOGEMENT	03 HAUT

Voir surface sur le Plan Rdc (duplex bas)

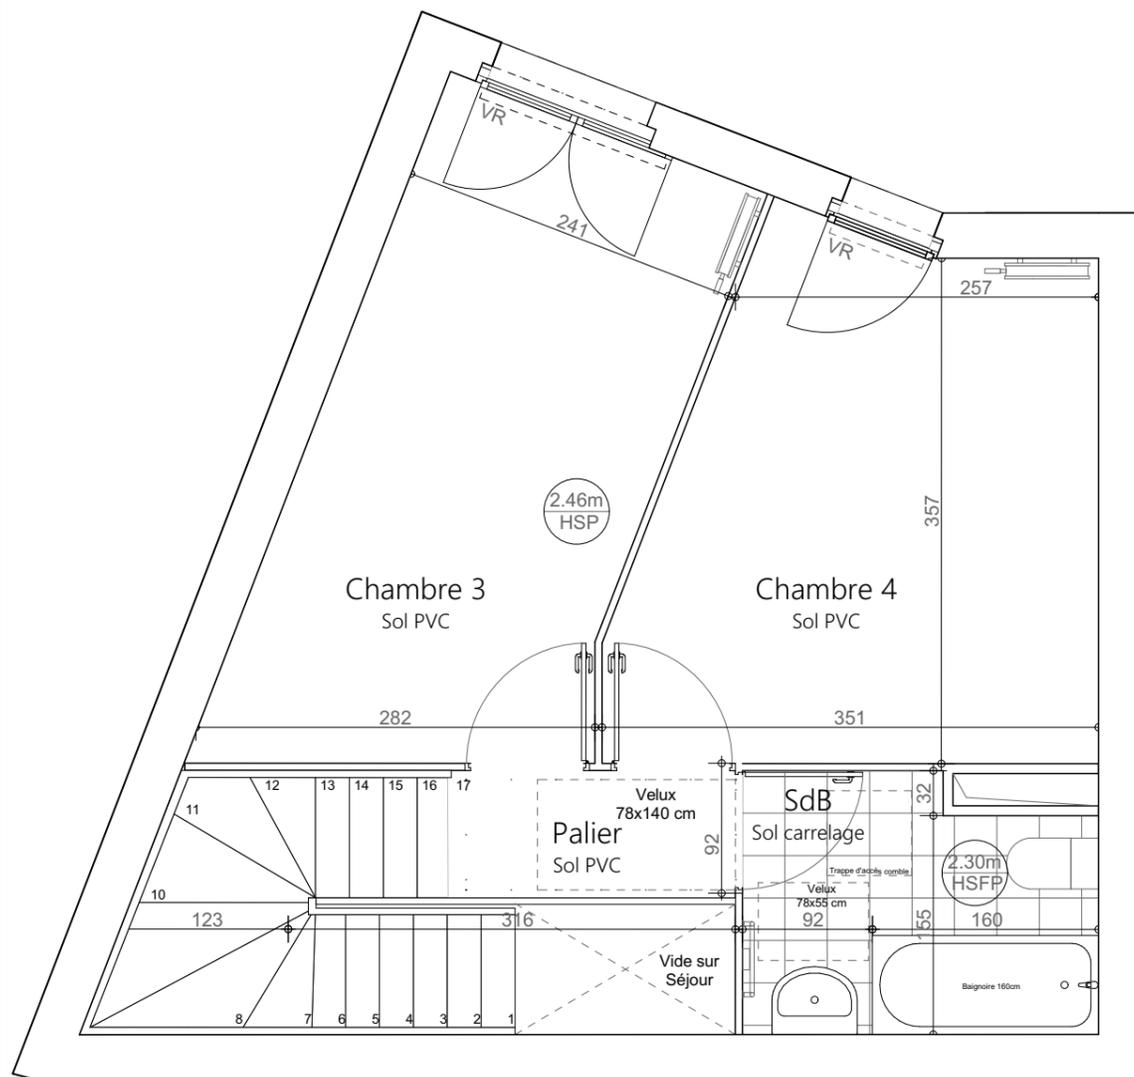


PLAN R+1 - Duplex haut

LEGENDE			
RE	Réfrigérateur	LL	Lave Linge
VC	Volets Couissants	LV	Lave vaisselle
VC	Volets Couissants	VR	Volets Roulants
VC	Volets Couissants	VP	Volets Persiennes
VC	Volets Couissants	⊕	Descente Eau pluviale
VC	Volets Couissants	⊖	Radiateur
VC	Volets Couissants	⊞	Sèche serviette
VC	Volets Couissants	ETEL	Tableau électrique
VC	Volets Couissants	⌋	Porte fenêtre
VC	Volets Couissants	⌋	Fenêtre

Nota: Des modifications sont susceptibles d'être apportées à ce plan en fonction des nécessités techniques et administratives de la réalisation, tant en ce qui concerne les dimensions libres que les équipements et réseaux divers, les appareillages sanitaires et électriques (mobilier et électroménager non fournis). Il est admis une tolérance de cinq pour cent (5%) par rapport à la surface habitable globale du local. Les retombées, soffites, faux plafonds ainsi que l'emplacement des équipements sanitaires ne sont pas tous figurés ou le sont à titre indicatif. Les radiateurs ainsi que les sèche serviettes sont donc indiqués à titre provisoire.

Date:	08/06/2020	Exposition:		Indice:	09
			Echelle:		

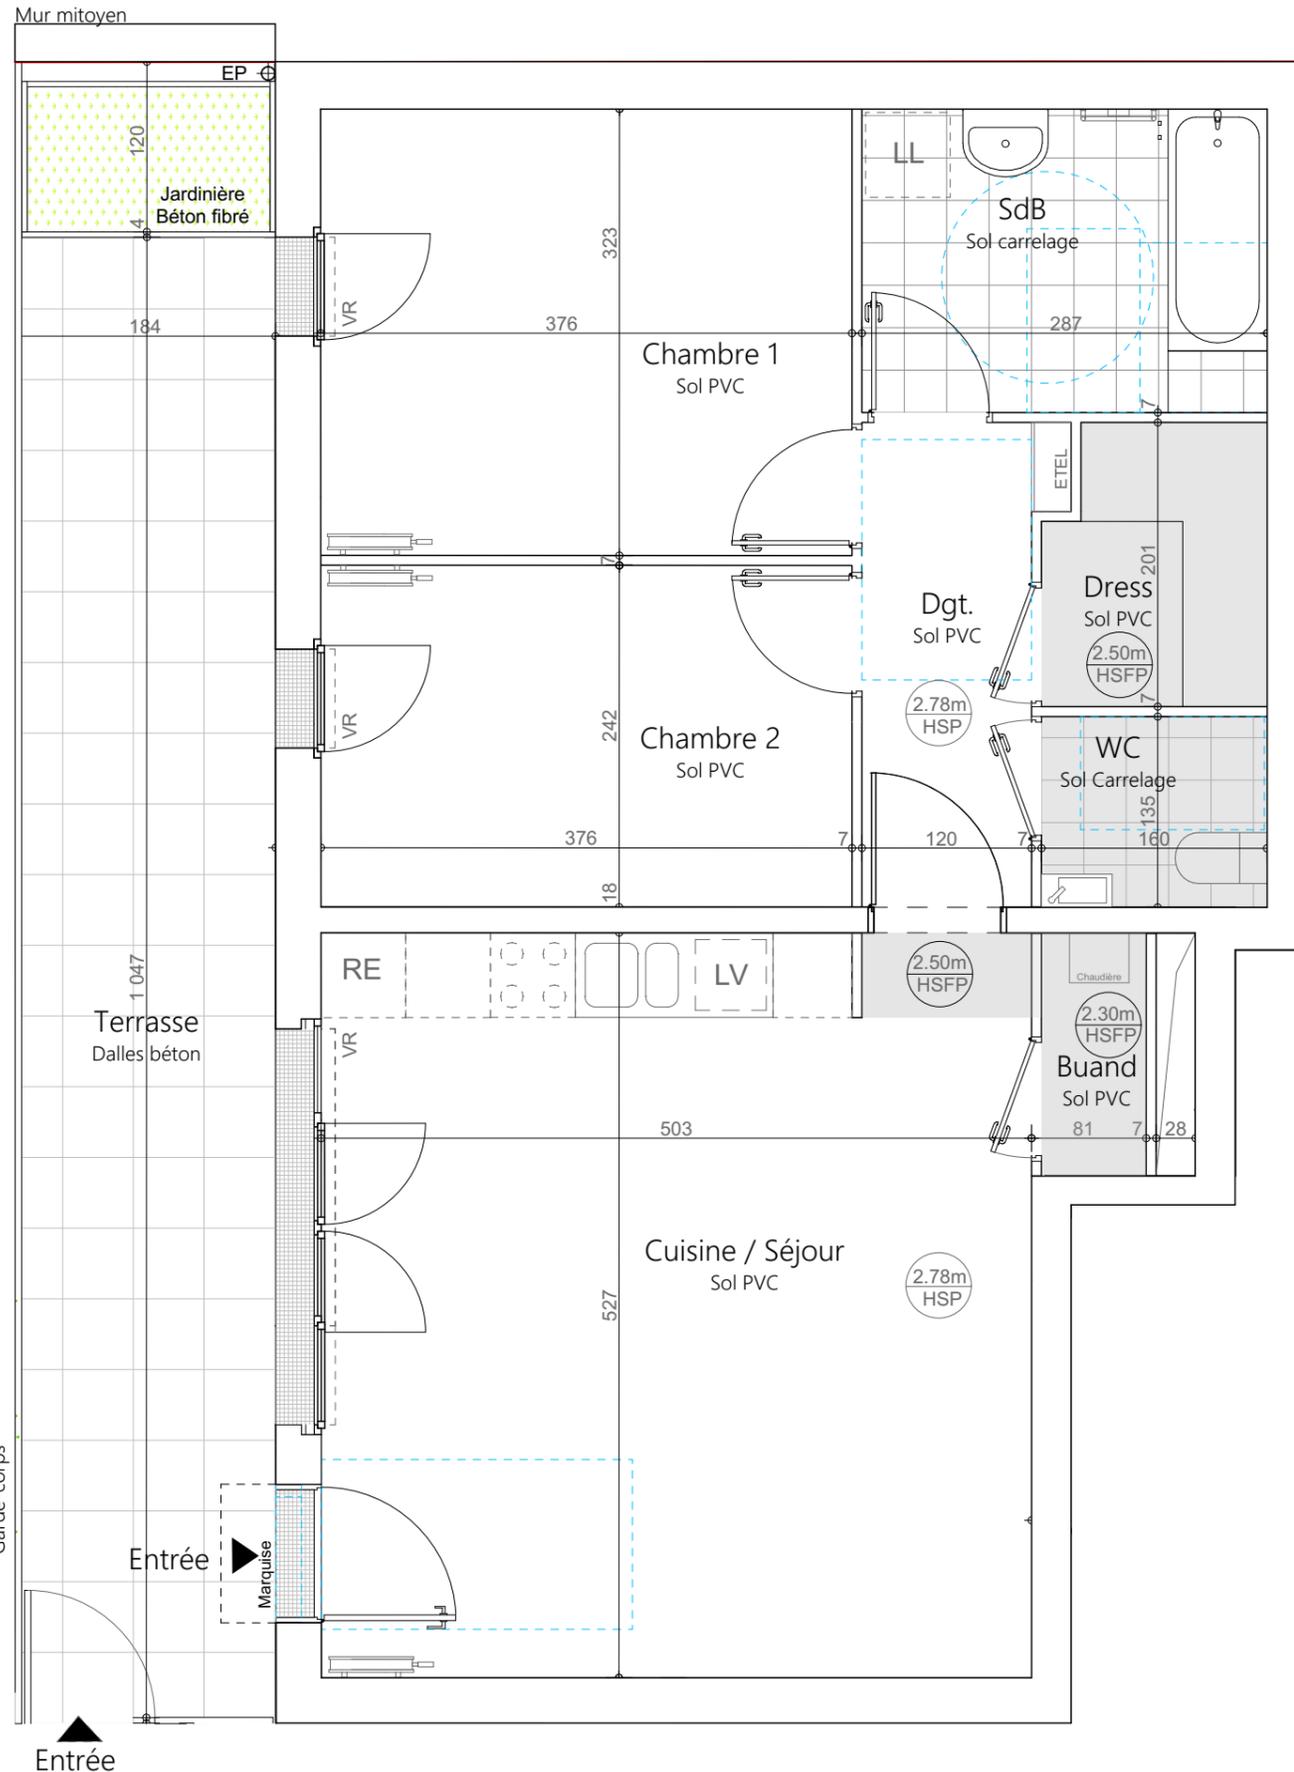

LES ANNONCIADES
13 RUE RIANT
93200 SAINT-DENIS



TYPE	T3
ETAGE	RDC
N° LOGEMENT	04

Buanderie	1,3
Chambre 1	9,1
Chambre 2	11,9
Cuisine / Séjour	26,5
Dgt.	4,1
Dress.	3,0
Salle de bain	6,2
Wc	2,2
SURFACE TOTALE HABITABLE	64,3
Terrasse	21,1


LEGENDE

RE Réfrigérateur	LL Lave Linge	Porte fenêtre	Fenêtre
Cuisson	LV Lave vaisselle	VR Volets Roullants	VP Volets Persiennes
VC Volets Coulissants	Descente Eau pluviale	Radiateur	Sèche serviette
Soffite	EDEL Tableau électrique		

Nota: Des modifications sont susceptibles d'être apportées à ce plan en fonction des nécessités techniques et administratives de la réalisation, tant en ce qui concerne les dimensions libres que les équipements et réseaux divers, les appareillages sanitaires et électriques (mobilier et électroménager non fournis). Il est admis une tolérance de cinq pour cent (5%) par rapport à la surface habitable globale du local. Les retombées, soffites, faux plafonds ainsi que l'emplacement des équipements sanitaires ne sont pas tous figurés ou le sont à titre indicatif. Les radiateurs ainsi que les sèche serviettes sont donc indiqués à titre provisoire.


Date: 08/06/2020	Exposition:	Indice: 09
		Echelle:

LES ANNONCIADES
13 RUE RIANT
93200 SAINT-DENIS

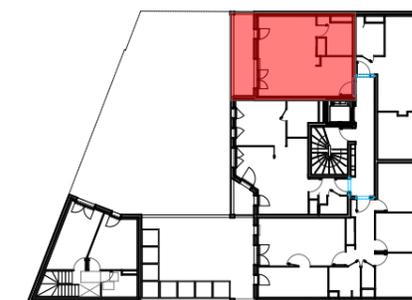

TYPE	T1
ETAGE	R+1
N° LOGEMENT	11

Cuisine / Séjour	30,9
Salle de bain	5,5
SURFACE TOTALE HABITABLE	36,4
Terrasse	9,3

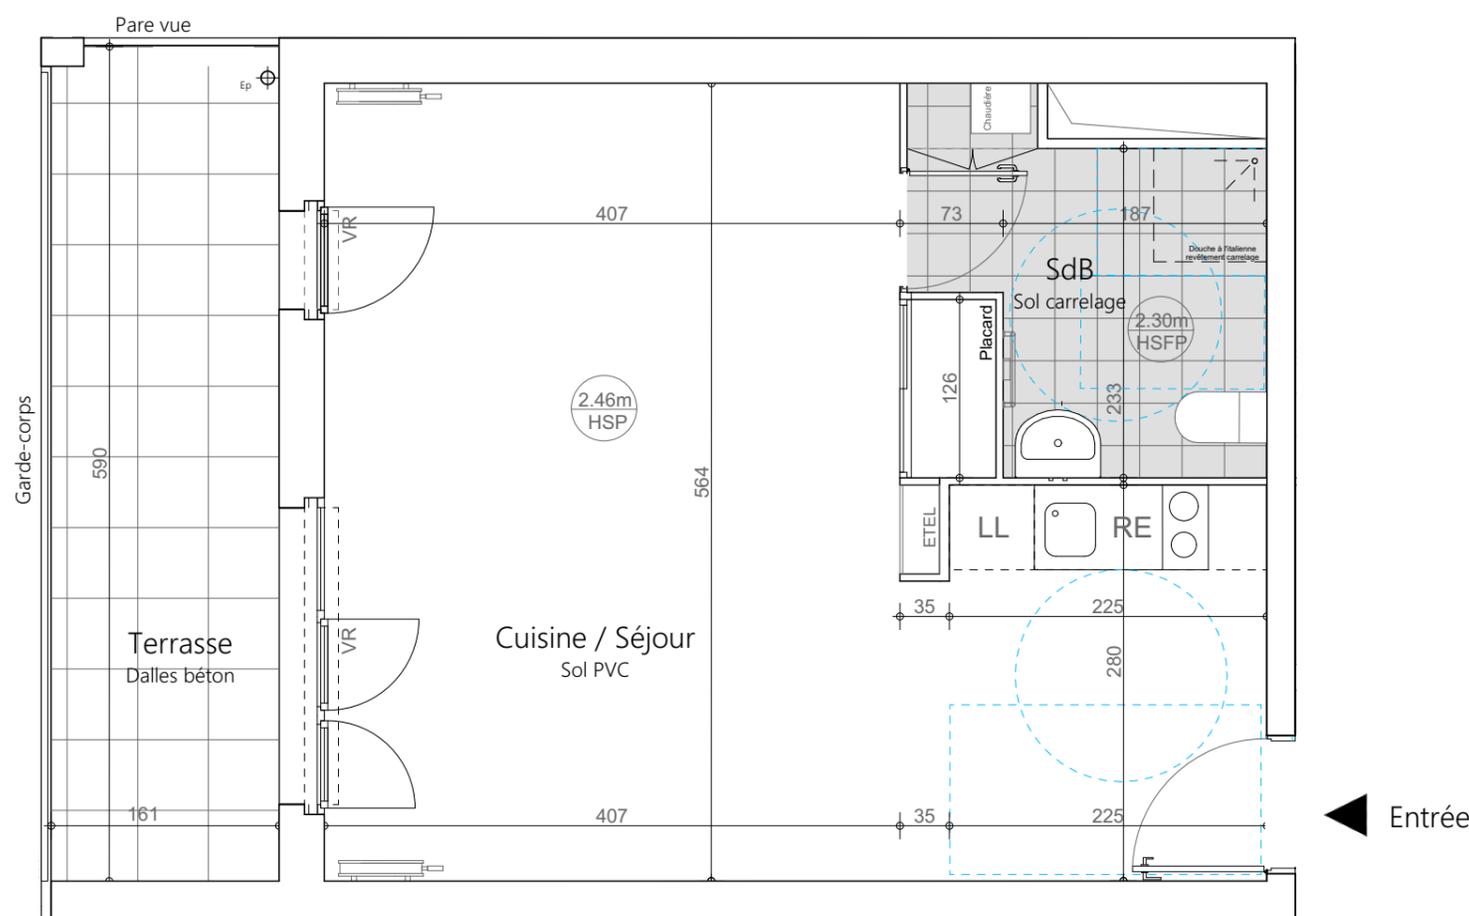


LEGENDE

RE	Réfrigérateur	LL	Lave Linge	Porte fenêtre	Fenêtre
Cuisson	Cuisson	LV	Lave vaisselle	VR	Volets Roulants
VC	Volets Coulisants	VP	Volets Persiennes	Descente Eau pluviale	Radiateur
Soffite	Soffite	ETEL	Tableau électrique	Sèche serviette	Sèche serviette

Nota: Des modifications sont susceptibles d'être apportées à ce plan en fonction des nécessités techniques et administratives de la réalisation, tant en ce qui concerne les dimensions libres que les équipements et réseaux divers, les appareillages sanitaires et électriques (meubles et électroménager non fournis). Il est admis une tolérance de cinq pour cent (5%) par rapport à la surface habitable globale du local. Les retombées, soffites, faux plafonds ainsi que l'emplacement des équipements sanitaires ne sont pas tous figurés ou le sont à titre indicatif. Les radiateurs ainsi que les sèche serviettes sont donc indiqués à titre provisoire.


Date:	08/06/2020	Exposition:		Indice:	09
			Echelle:		

LES ANNONCIADES
13 RUE RIANT
93200 SAINT-DENIS

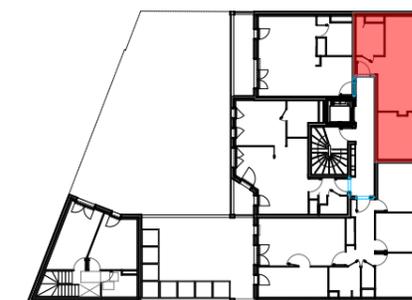

TYPE	T2
ETAGE	R+1
N° LOGEMENT	12

Chambre	11,3
Cuisine / Séjour	23,2
Salle de bain	5,0
SURFACE TOTALE HABITABLE	39,5

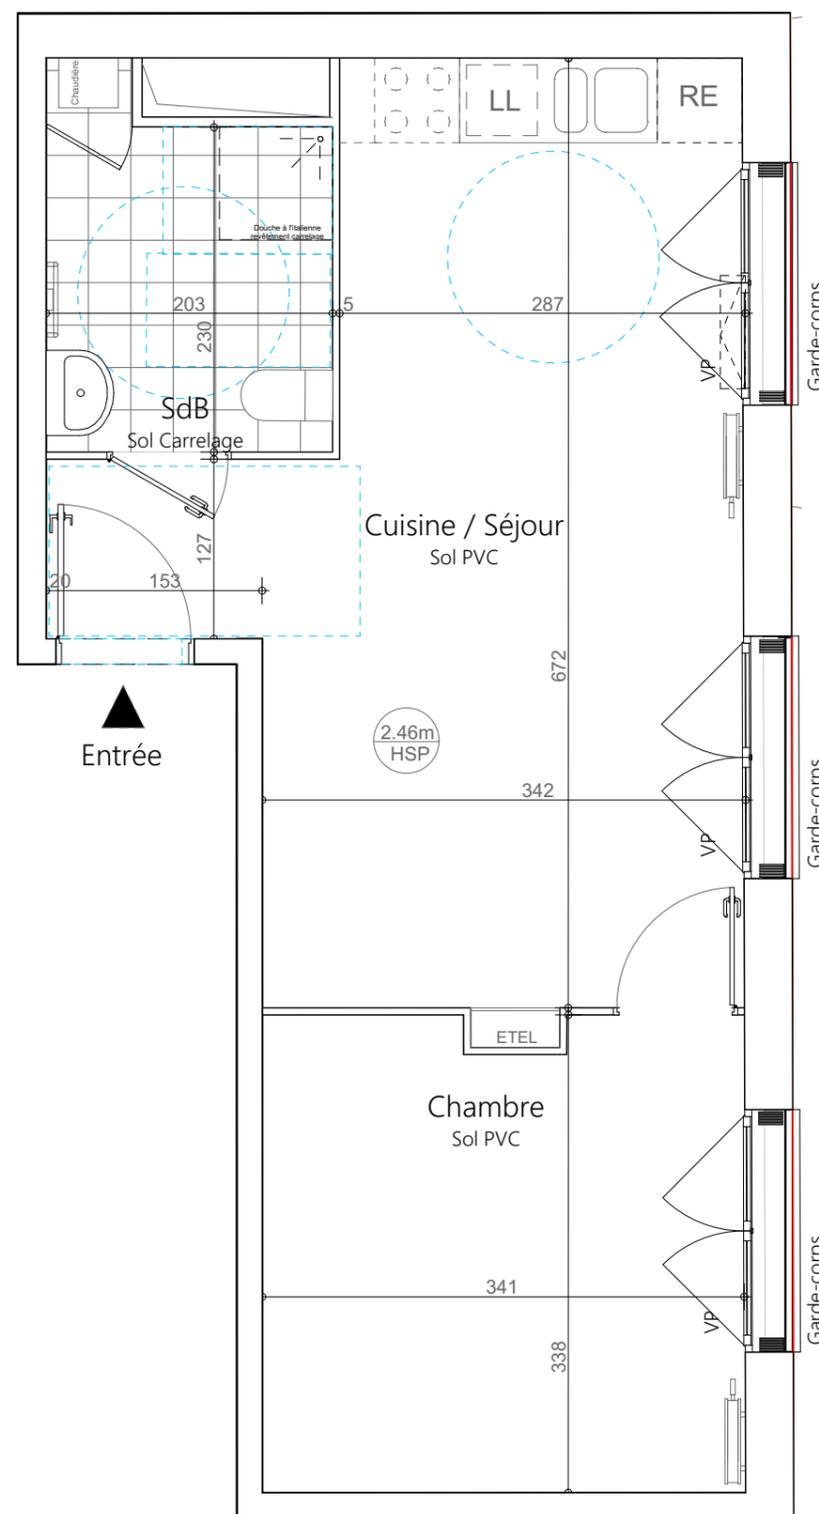

LEGENDE

RE	Réfrigérateur	LL	Lave Linge	Porte fenêtre	Fenêtre
Cuisson	Cuisson	LV	Lave vaisselle	VR	Volets Roulants
VP	Volets Coulisants	VP	Volets Persiennes	VP	Volets Persiennes
Soffite	Soffite	⊕	Descente Eau pluviale	Radiateur	Sèche serviette
ETEL	Tableau électrique				

Nota: Des modifications sont susceptibles d'être apportées à ce plan en fonction des nécessités techniques et administratives de la réalisation, tant en ce qui concerne les dimensions libres que les équipements et réseaux divers, les appareillages sanitaires et électriques (mobilier et électroménager non fournis). Il est admis une tolérance de cinq pour cent (5%) par rapport à la surface habitable globale du local. Les retombées, soffites, faux plafonds ainsi que l'emplacement des équipements sanitaires ne sont pas tous figurés ou le sont à titre indicatif. Les radiateurs ainsi que les sèche serviettes sont donc indiqués à titre provisoire.

Date:	08/06/2020	Exposition:		Indice: 09
			Echelle:	

LEGENDE


	Fenêtre		Porte fenêtre
	Réfrigérateur		Lave Linge
	Cuisson		Lave vaisselle
	Sèche serviette		Radiateur
	Volets Roulants		Volets Persiennes
	Volets Coullissants		Descente Eau pluviale
	Soffite		Tableau électrique

Chambre 1	12,1
Chambre 2	9,9
Chambre 2	11,1
Cuisine	10,5
Entrée	9,0
Salle de Bain	4,5
Séjour	21,1
WC	1,4
SURFACE TOTALE HABITABLE	79,6


Terrasse	48,6
----------	------



TYPE	T4
ETAGE	R+1
N° LOGEMENT	13

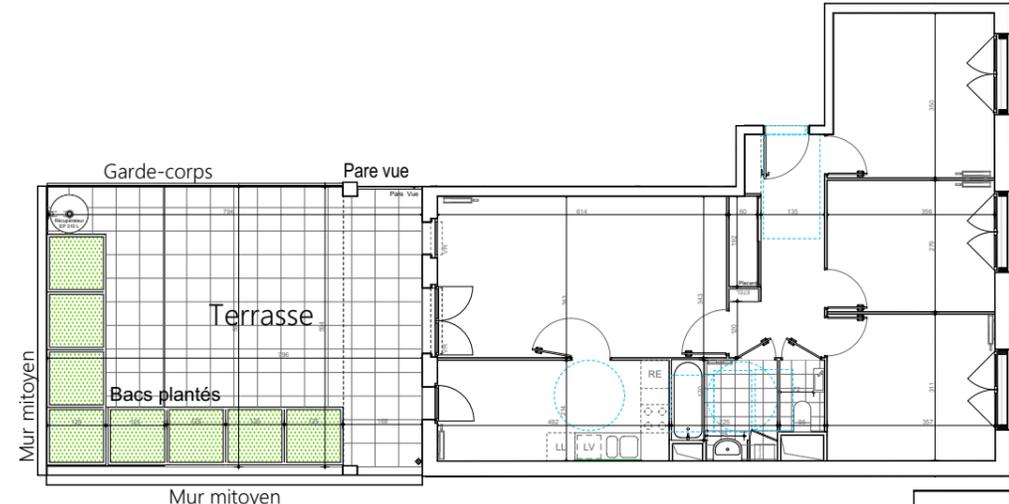

Plan de l'espace extérieur - échelle 1/150e

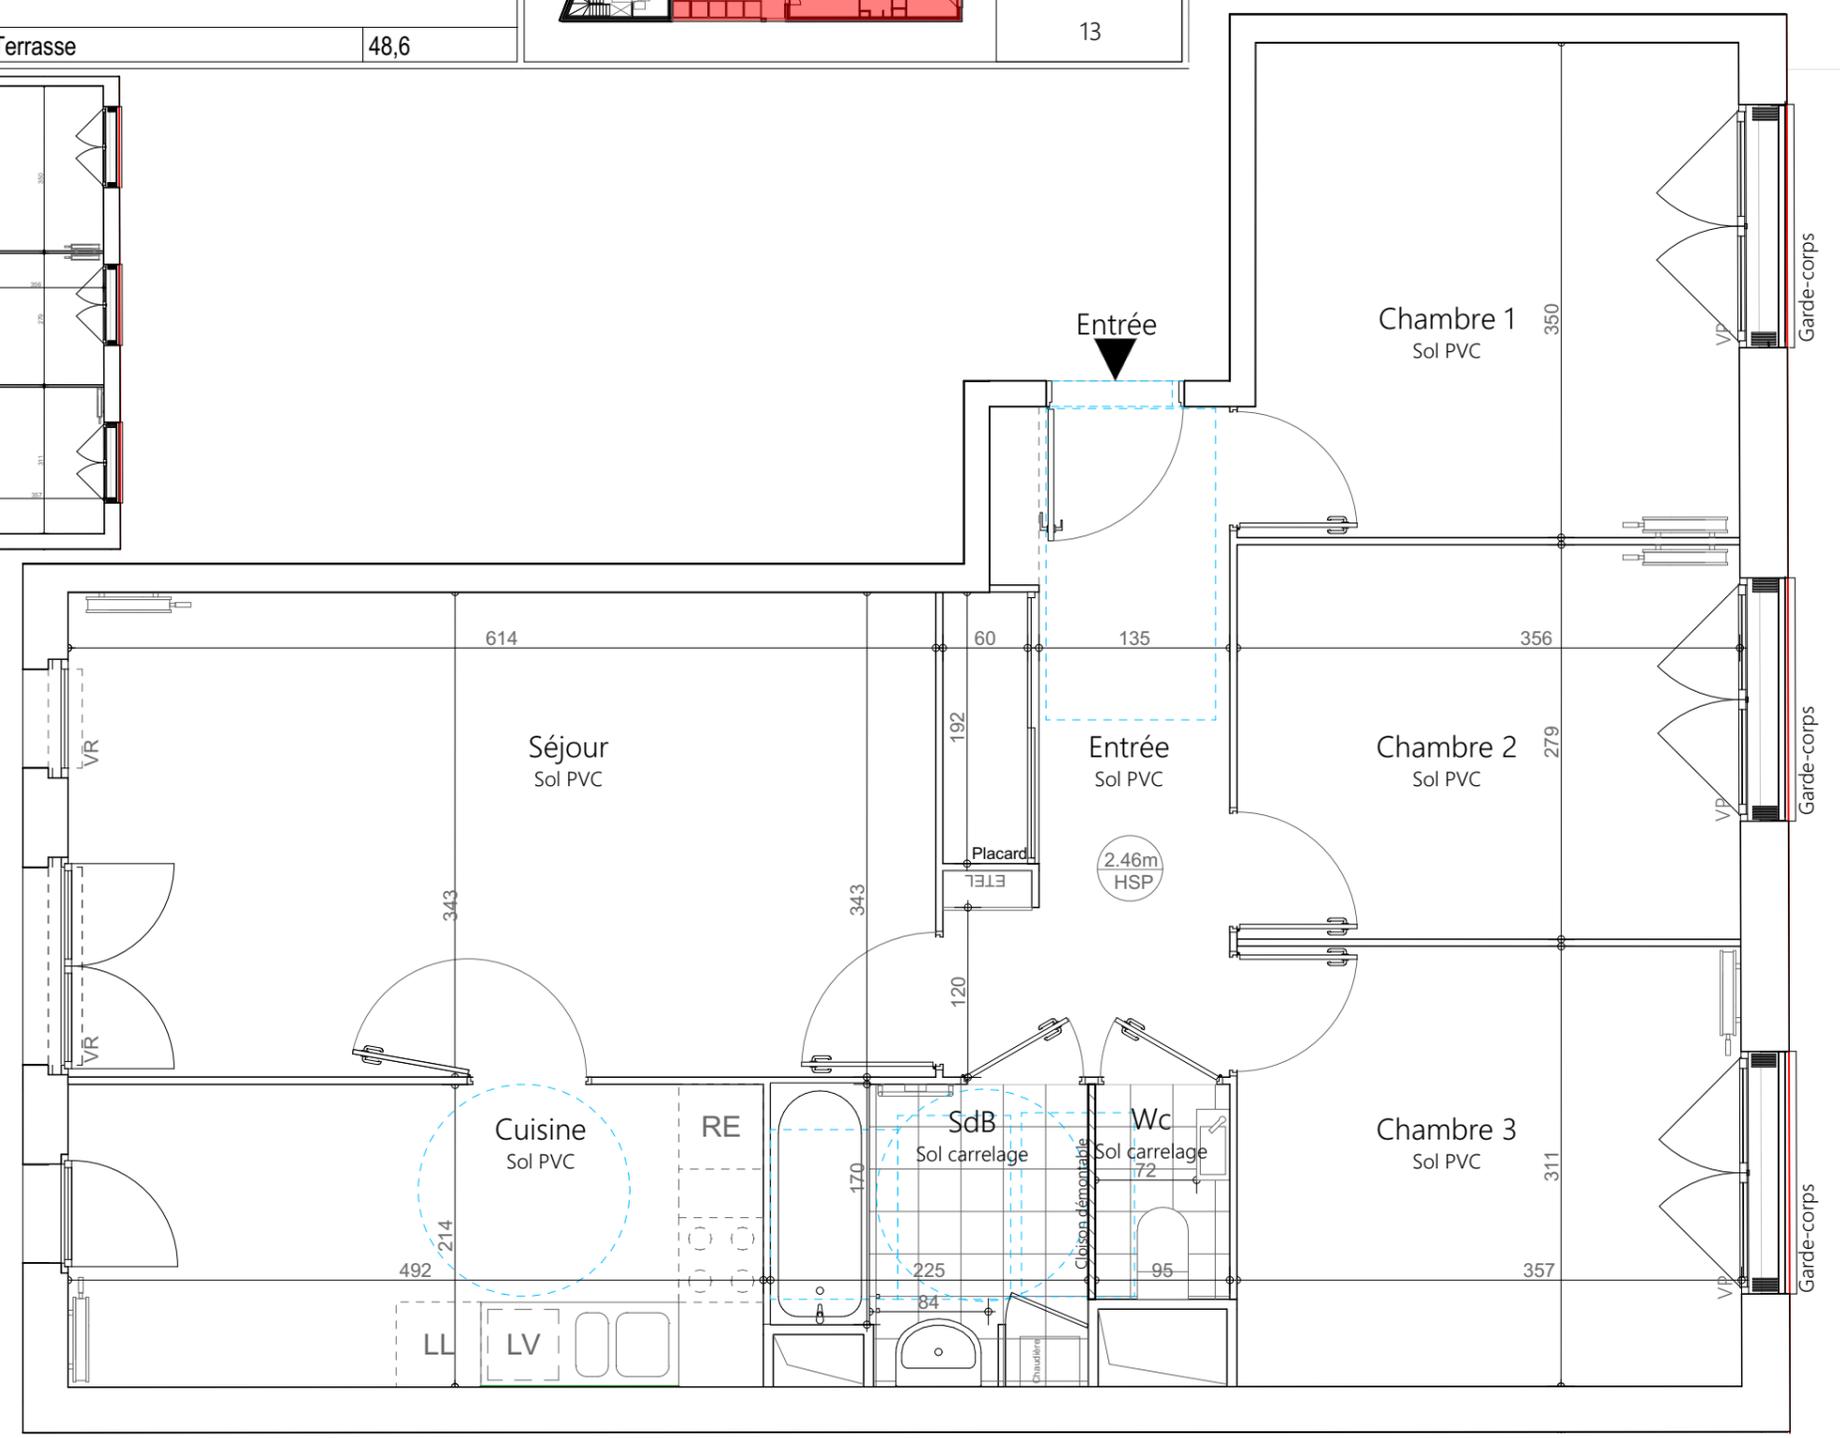

Nota: Des modifications sont susceptibles d'être apportées à ce plan en fonction des nécessités techniques et administratives de la réalisation, tant en ce qui concerne les dimensions libres que les équipements et réseaux divers, les appareillages sanitaires et électriques (meubler et électroménager non fournis). Il est admis une tolérance de cinq pour cent (5%) par rapport à la surface habitable globale du local. Les retombées, soffites, faux plafonds ainsi que l'emplacement des équipements sanitaires ne sont pas tous figurés ou le sont à titre indicatif. Les radiateurs ainsi que les sèche serviettes sont donc indiqués à titre provisoire.


Date: 06/08/2020 Exposition: Indice: 09
 Echelle: 0 0.5m 1m 1cm 2cm

LES ANNONCIADES
13 RUE RIANT
93200 SAINT-DENIS



TYPE	T2
ETAGE	R+1
N° LOGEMENT	14

Chambre	11,7
Cuisine / Séjour	22,1
Entrée	3,8
Salle de bain	5,1
Wc	2,3
SURFACE TOTALE HABITABLE	45,0
Balcon	3,4

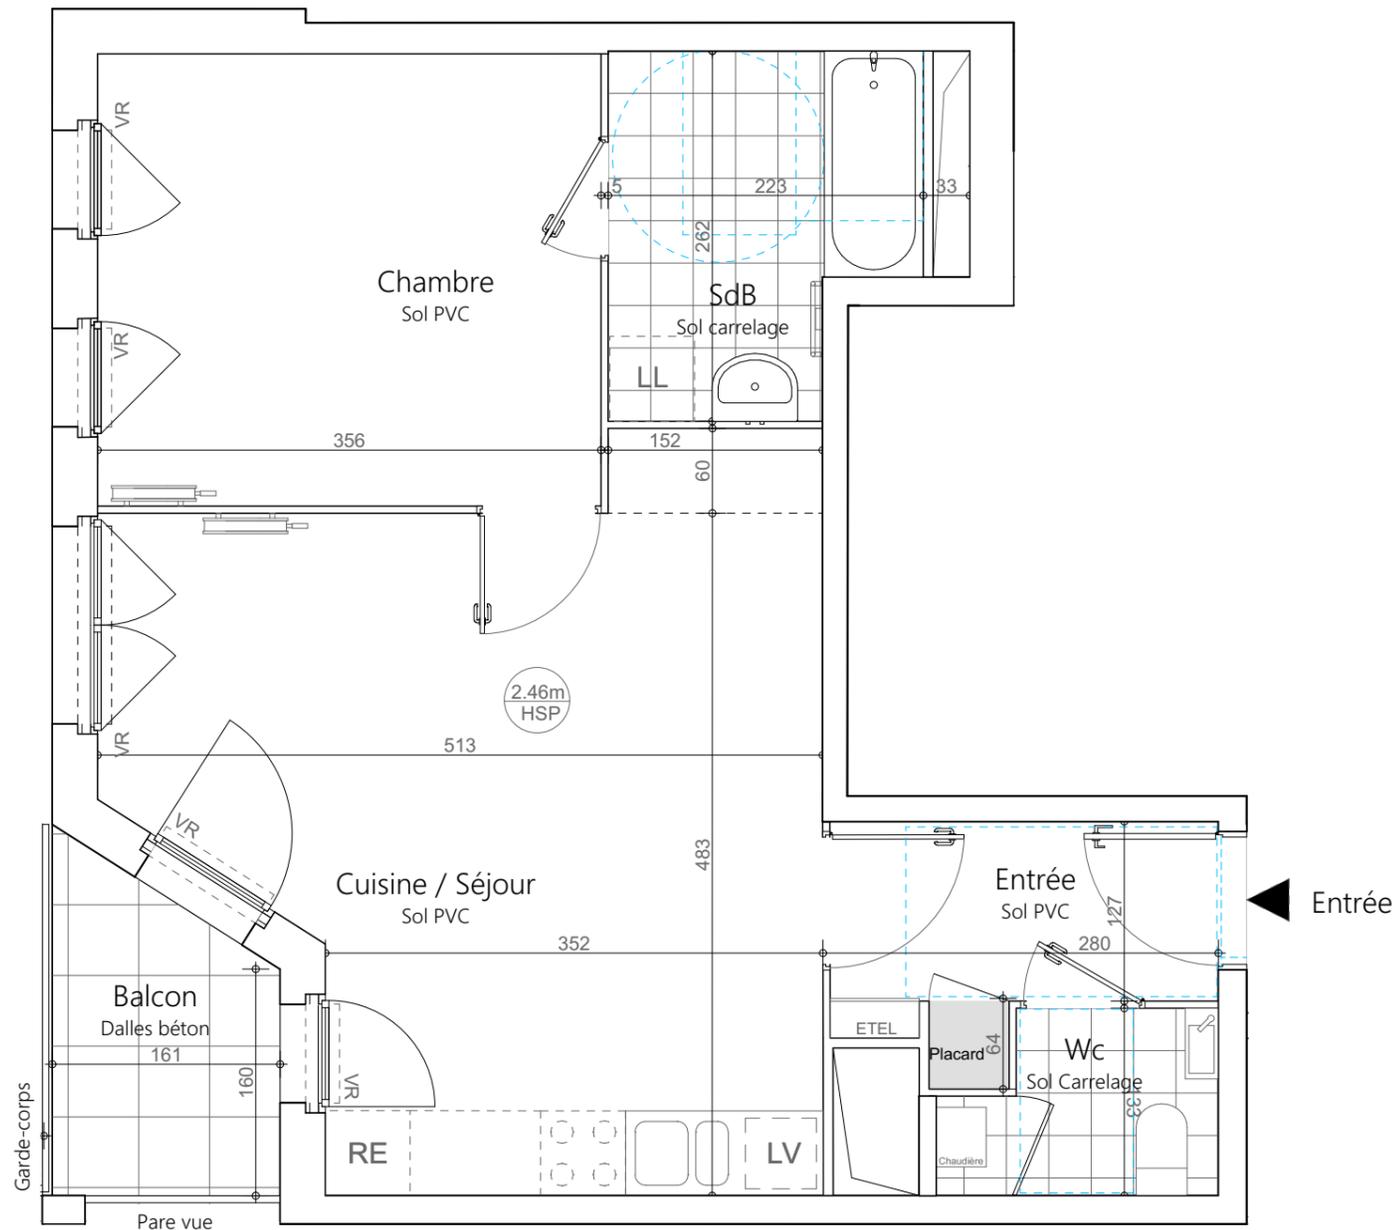

LEGENDE

RE Réfrigérateur	LL Lave Linge	Porte fenêtre	Fenêtre
Cuisson Cuisson	LV Lave vaisselle	VR Volets Roulants	VP Volets Persiennes
VC Volets Coulissants	Descente Eau pluviale	Radiateur	Sèche serviette
Soffite	ETEL Tableau électrique		

Nota: Des modifications sont susceptibles d'être apportées à ce plan en fonction des nécessités techniques et administratives de la réalisation, tant en ce qui concerne les dimensions libres que les équipements et réseaux divers, les appareillages sanitaires et électriques (mobiliers et électroménagers non fournis). Il est admis une tolérance de cinq pour cent (5%) par rapport à la surface habitable globale du local. Les retombées, soffites, faux plafonds ainsi que l'emplacement des équipements sanitaires ne sont pas tous figurés ou le sont à titre indicatif. Les radiateurs ainsi que les sèche serviettes sont donc indiqués à titre provisoire.

Date: 08/06/2020	Exposition:	Indice: 09
		Echelle:

LES ANNONCIADES
13 RUE RIANT
93200 SAINT-DENIS




TYPE	T4
ETAGE	R+2
N° LOGEMENT	21

Chambre 1	12,8
Chambre 2	9,5
Chambre 3	10,6
Cuisine Séjour	32,3
Entrée	8,4
Salle de bain	4,5
Wc	1,4
SURFACE TOTALE HABITABLE	79,5
Balcon	9,3

LEGENDE

RE Réfrigérateur	LL Lave Linge	Porte fenêtre	Fenêtre
Cuisson	LV Lave vaisselle	VR Volets Roulants	VP Volets Persiennes
VC Volets Coulissants	Descente Eau pluviale	Radiateur	Sèche serviette
Soffite	ETEL Tableau électrique		

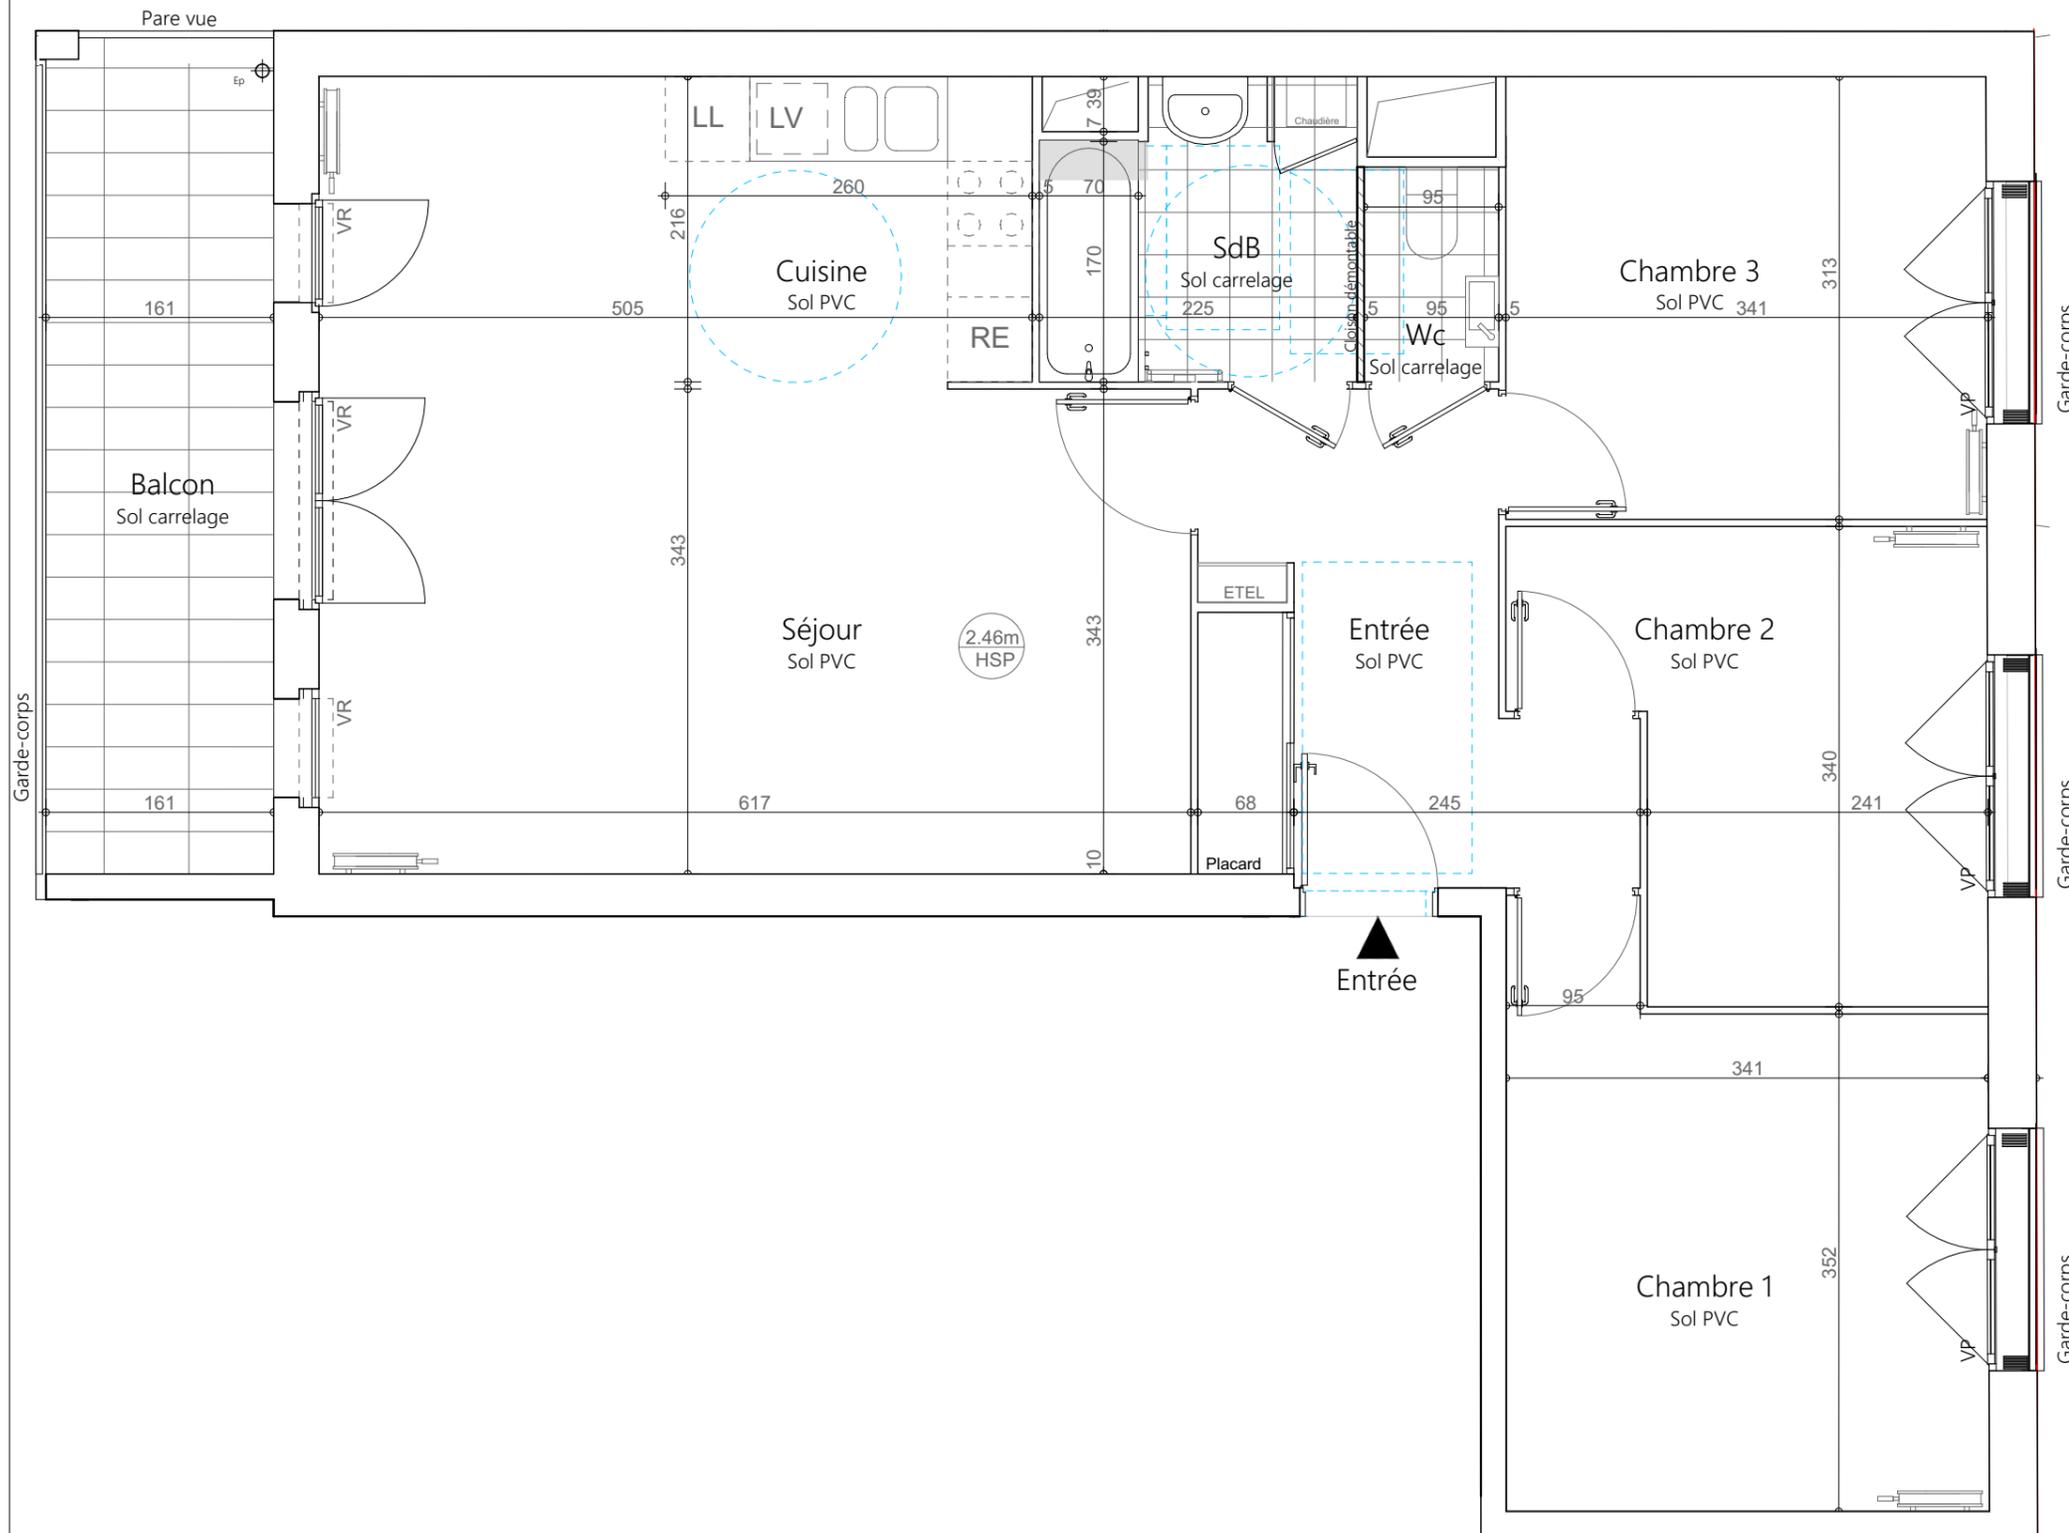

Nota: Des modifications sont susceptibles d'être apportées à ce plan en fonction des nécessités techniques et administratives de la réalisation, tant en ce qui concerne les dimensions libres que les équipements et réseaux divers, les appareillages sanitaires et électriques (mobilier et électroménager non fournis). Il est admis une tolérance de cinq pour cent (5%) par rapport à la surface habitable globale du local. Les retombées, soffites, faux plafonds ainsi que l'emplacement des équipements sanitaires ne sont pas tous figurés ou le sont à titre indicatif. Les radiateurs ainsi que les sèche serviettes sont donc indiqués à titre provisoire.


Date: 08/06/2020	Exposition:	Indice: 09
		Echelle:

LES ANNONCIADES
13 RUE RIANT
93200 SAINT-DENIS



TYPE	T3
ETAGE	R+2
N° LOGEMENT	22

Chambre 1	12,4
Chambre 2	10,5
Cuisine / Séjour	24,5
Entrée	8,3
Salle de bain	8,5
Wc	1,3
SURFACE TOTALE HABITABLE	65,5
Balcon	6,1

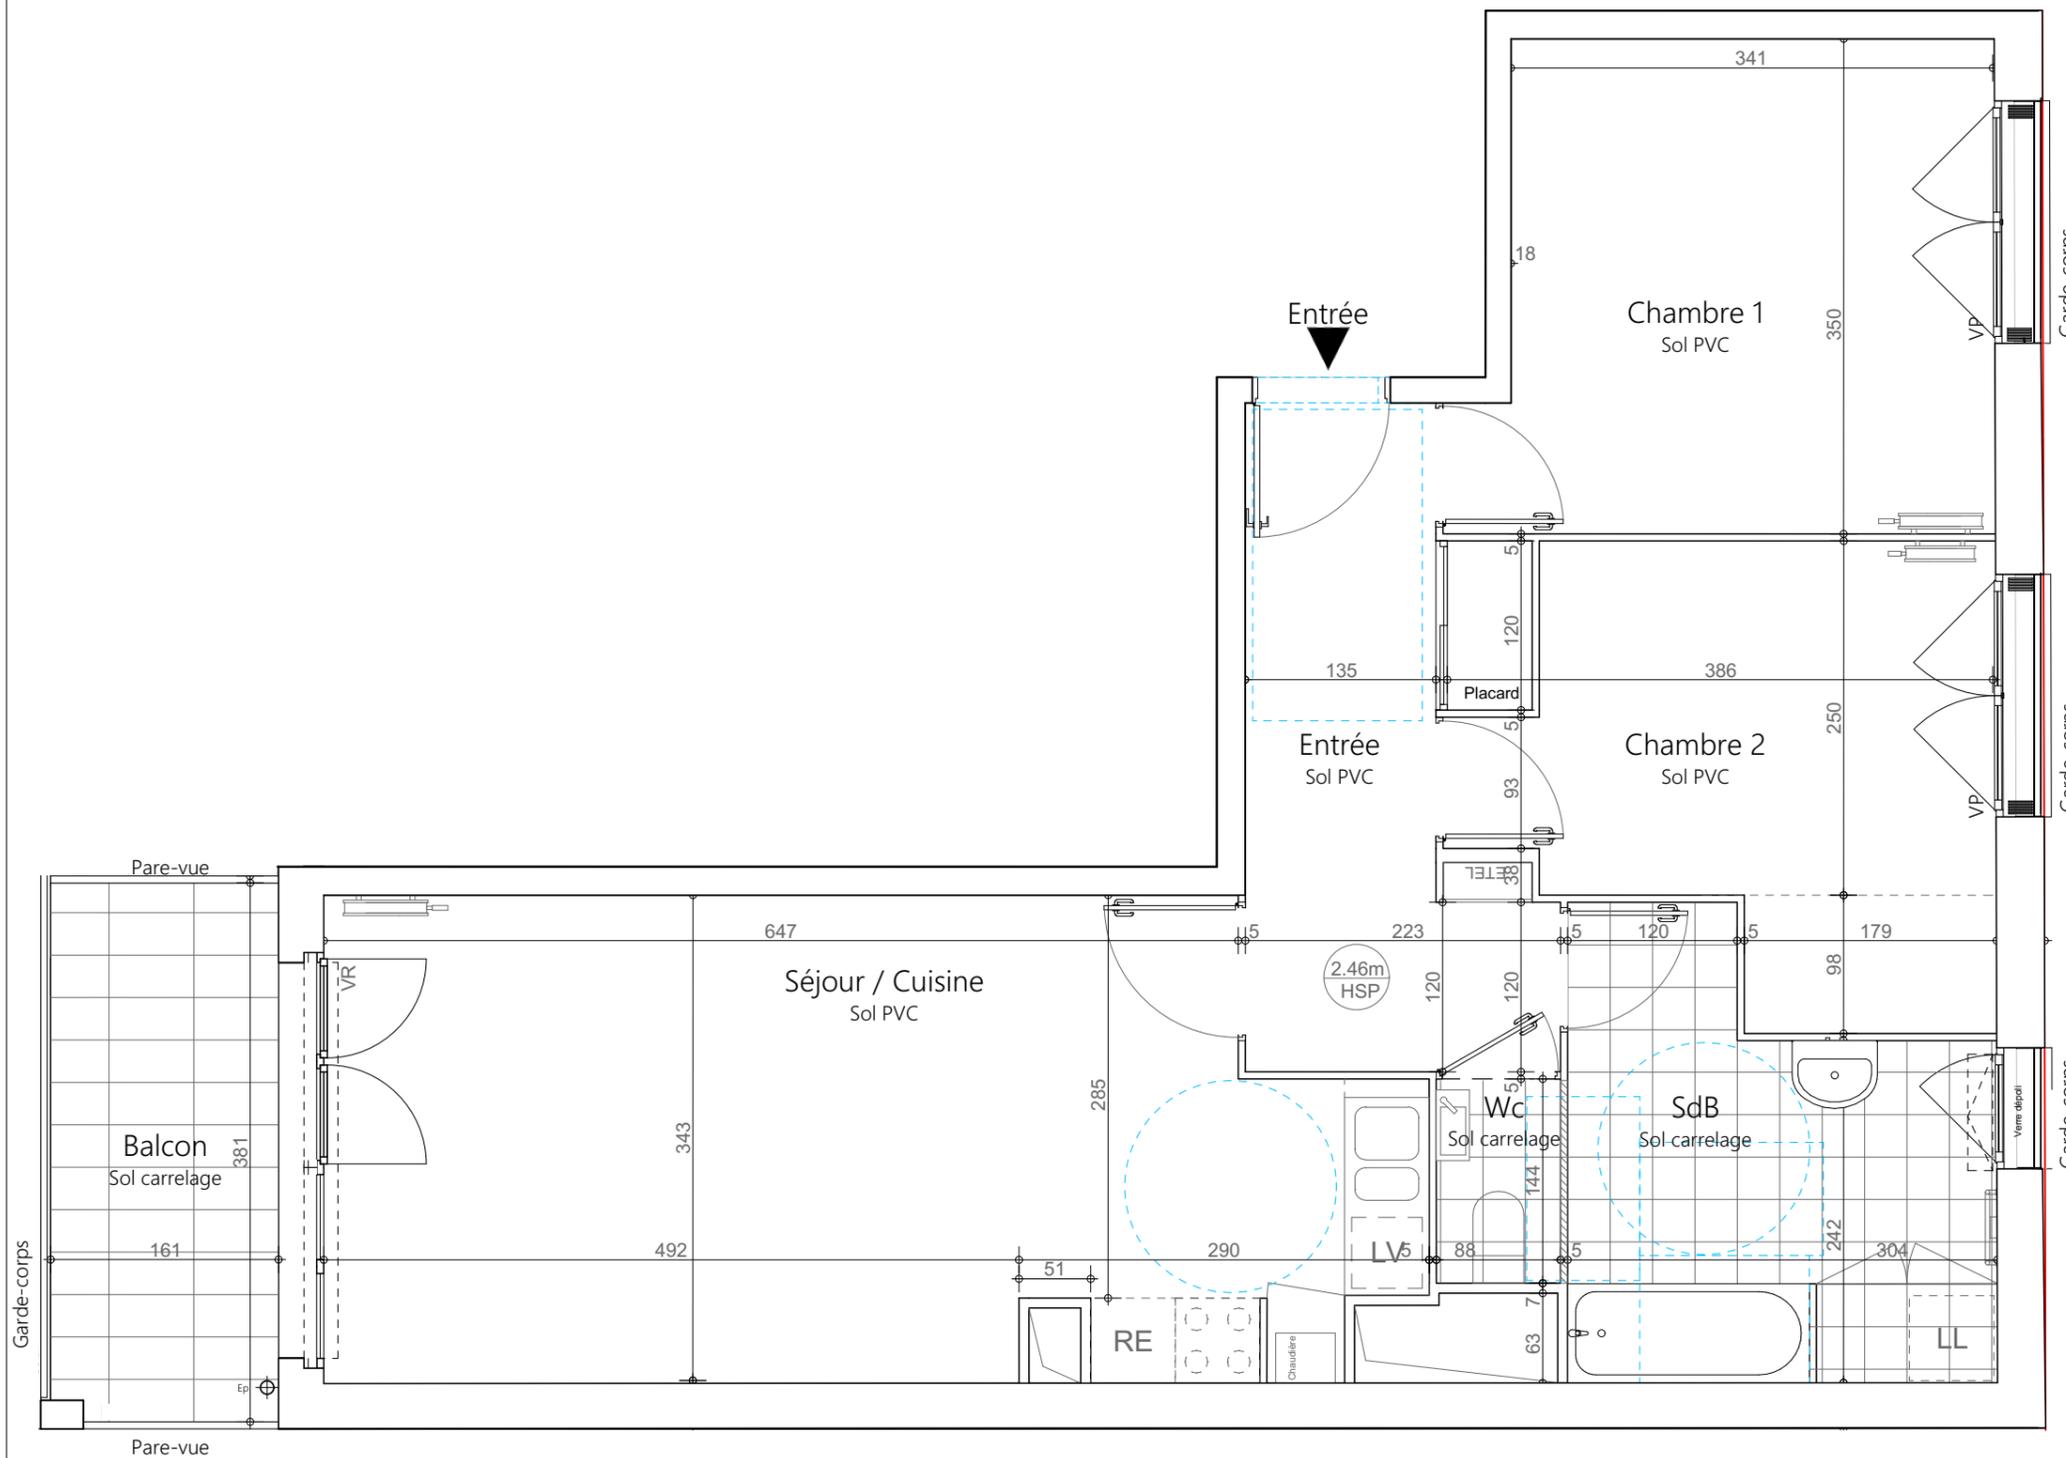

LEGENDE

RE Réfrigérateur	LL Lave Linge	Porte fenêtre	Fenêtre
Cuisson	Lave vaisselle	VR Volets Roulants	VP Volets Persiennes
VC Volets Couissants	Descente Eau pluviale	Radiateur	Sèche serviette
Soffite	ETEL Tableau électrique		

Nota: Des modifications sont susceptibles d'être apportées à ce plan en fonction des nécessités techniques et administratives de la réalisation, tant en ce qui concerne les dimensions libres que les équipements et réseaux divers, les appareillages sanitaires et électriques (mobilier et électroménager non fournis). Il est admis une tolérance de cinq pour cent (5%) par rapport à la surface habitable globale du local. Les retombées, soffites, faux plafonds ainsi que l'emplacement des équipements sanitaires ne sont pas tous figurés ou le sont à titre indicatif. Les radiateurs ainsi que les sèche serviettes sont donc indiqués à titre provisoire.


Date: 08/06/2020	Exposition:	Indice: 09
		Echelle:

LES ANNONCIADES
13 RUE RIANT
93200 SAINT-DENIS



TYPE	T3
ETAGE	R+2
N° LOGEMENT	23

Chambre 1	9,4
Chambre 2	11,6
Cuisine / Séjour	22,0
Dégagement	4,4
Entrée	3,9
Salle de bain	4,7
Wc	2,3
SURFACE TOTALE HABITABLE	58,3
Balcon	6,9

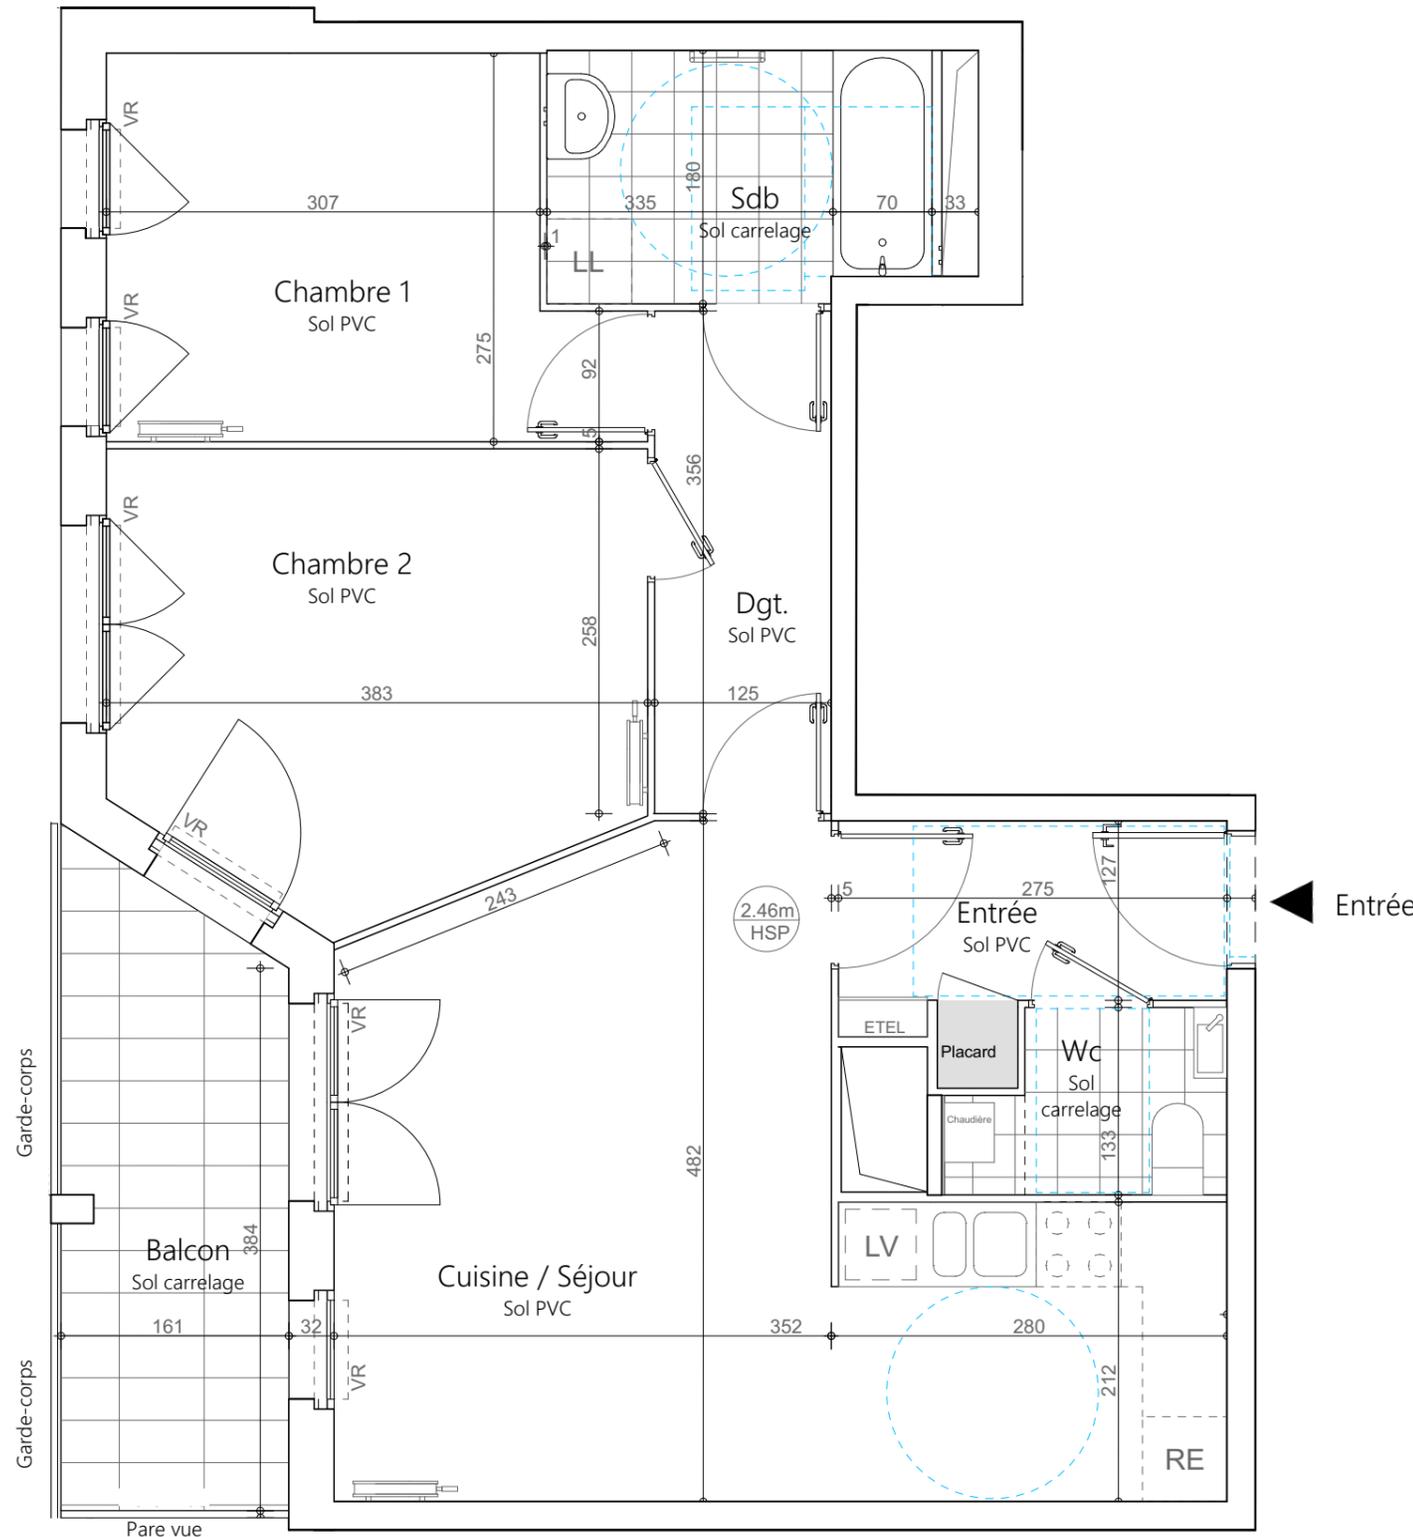

LEGENDE

RE	Réfrigérateur	LL	Lave Linge	Porte fenêtre	Fenêtre
Cuisson	Cuisson	LV	Lave vaisselle	VR	Volets Roulants
VP	Volets Persiennes	VC	Volets Coulissants	Descente Eau pluviale	Radiateur
Soffite	Soffite	ETEL	Tableau électrique	Sèche serviette	Sèche serviette

Nota: Des modifications sont susceptibles d'être apportées à ce plan en fonction des nécessités techniques et administratives de la réalisation, tant en ce qui concerne les dimensions libres que les équipements et réseaux divers, les appareillages sanitaires et électriques (mobilier et électroménager non fournis). Il est admis une tolérance de cinq pour cent (5%) par rapport à la surface habitable globale du local. Les retombées, soffites, faux plafonds ainsi que l'emplacement des équipements sanitaires ne sont pas tous figurés ou le sont à titre indicatif. Les radiateurs ainsi que les sèche serviettes sont donc indiqués à titre provisoire.


Date:	08/06/2020	Exposition:		Indice:	09
			Echelle:		

LES ANNONCIADES
13 RUE RIANT
93200 SAINT-DENIS



TYPE	T4
ETAGE	R+3
N° LOGEMENT	31

Chambre 2	9,5
Chambre 3	10,6
Cuisine	10,9
Entrée	8,4
Salle de bain	4,5
Séjour	21,2
Wc	1,4
SURFACE TOTALE HABITABLE	79,3
Balcon	9,3

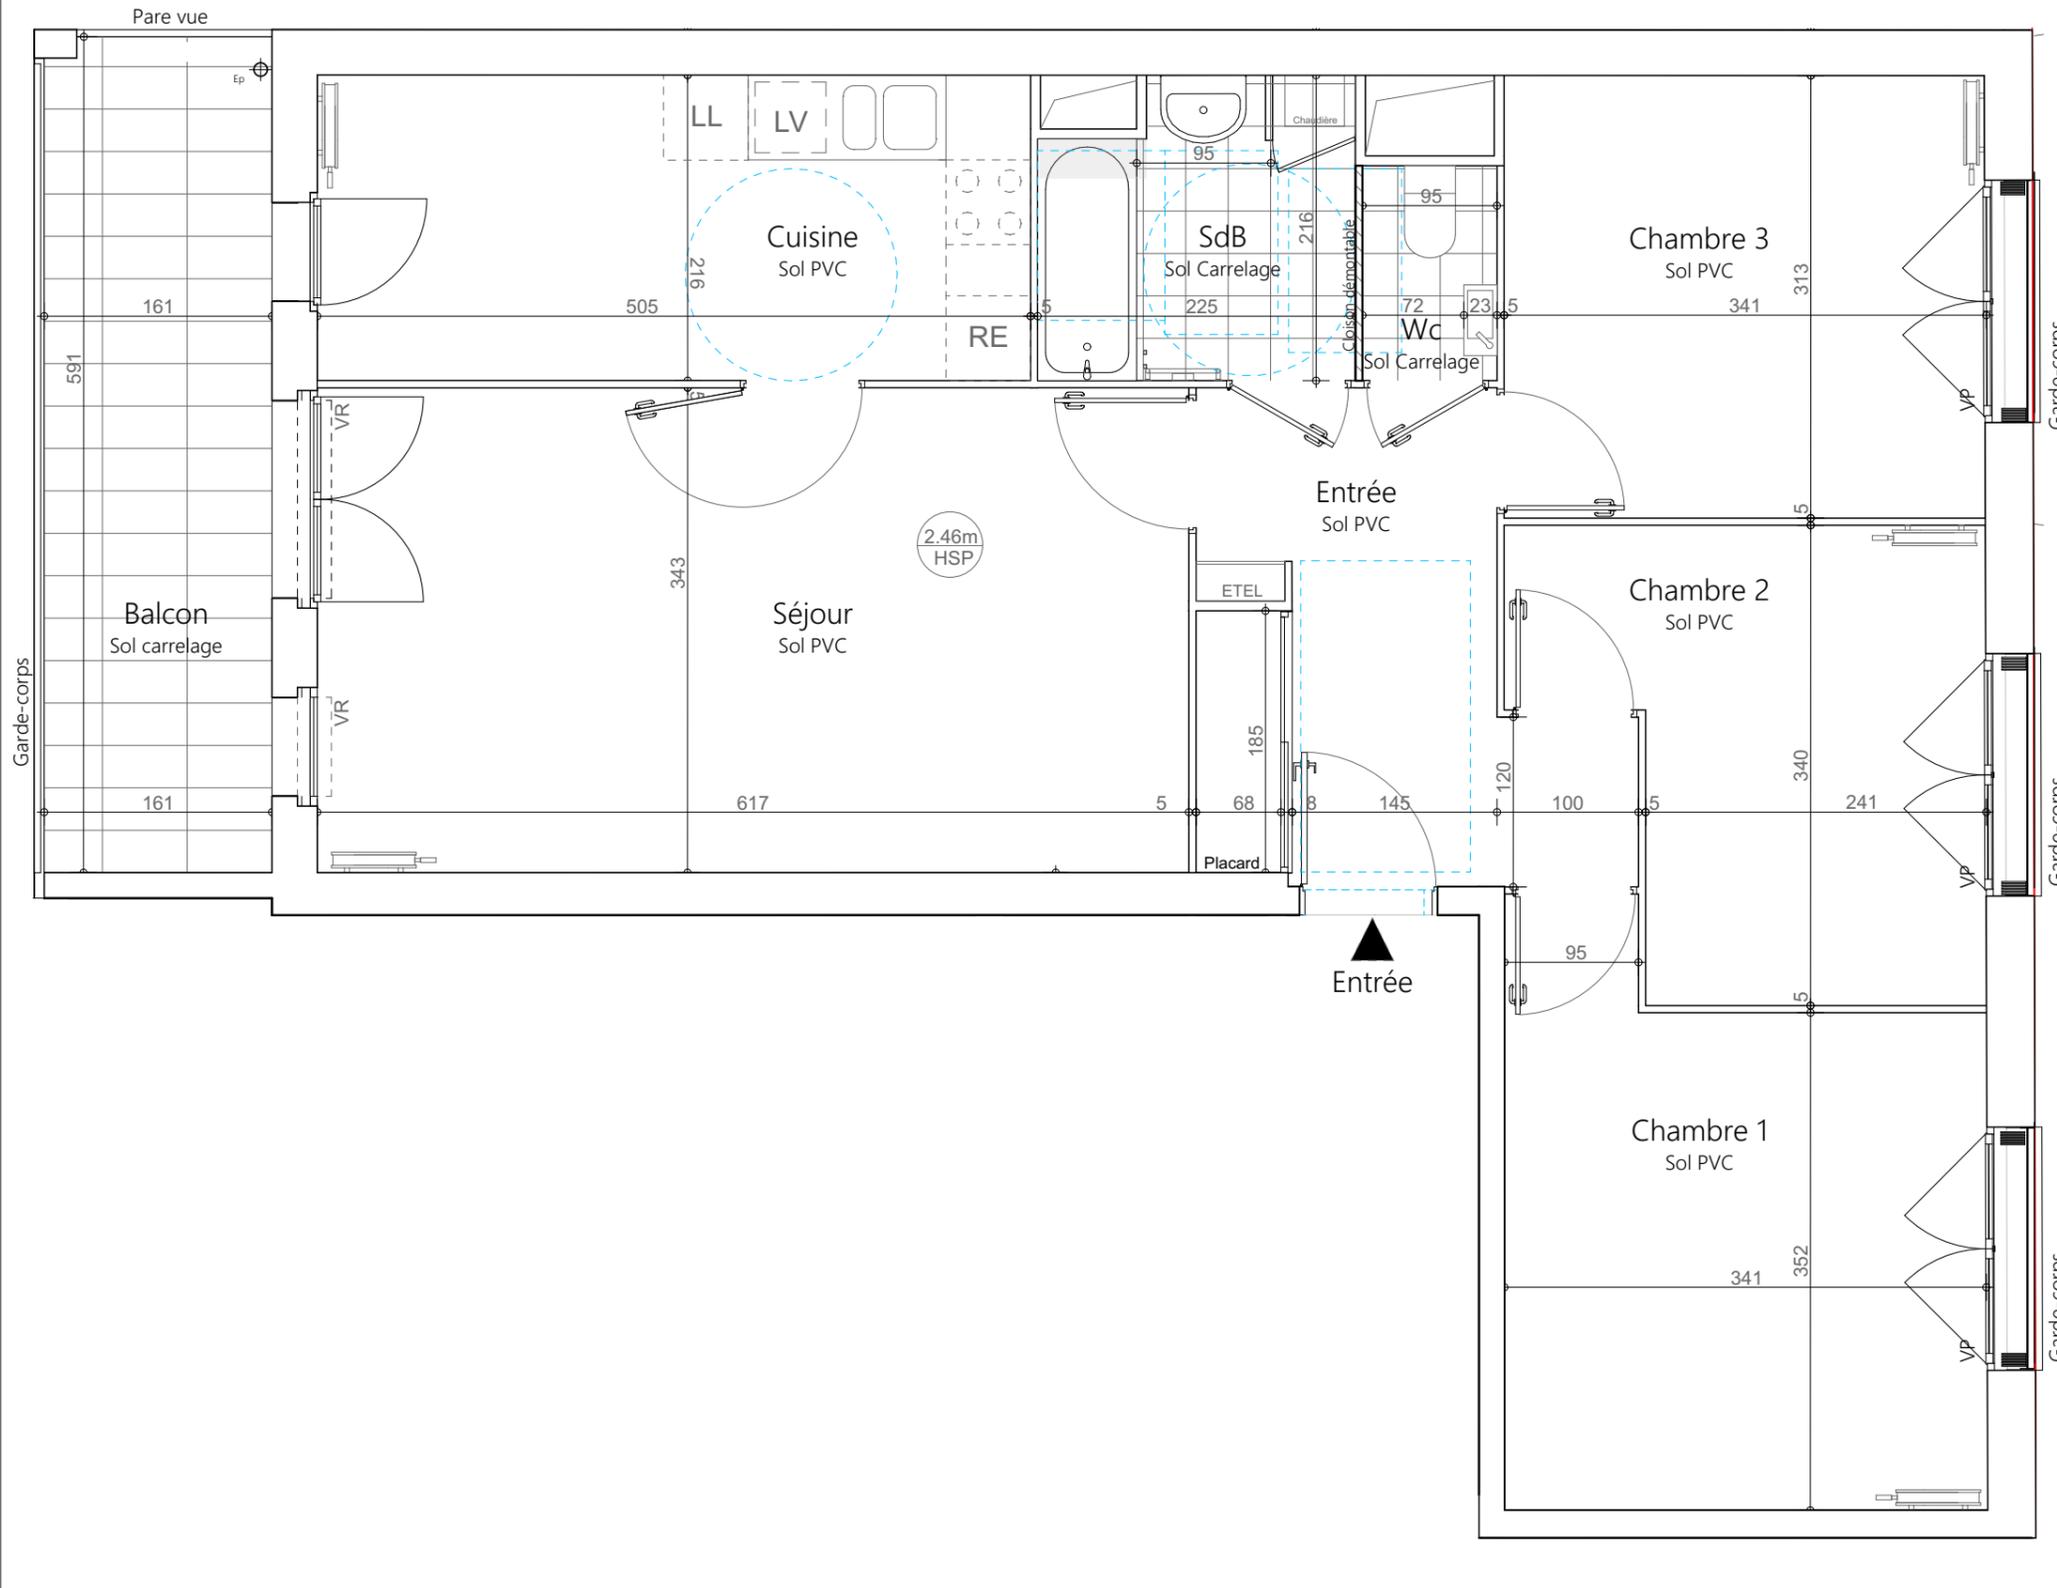

LEGENDE

RE Réfrigérateur	LL Lave Linge	Porte fenêtre	Fenêtre
Cuisson Cuisson	LV Lave vaisselle	VR Volets Roullants	VP Volets Persiennes
VC Volets Couilissants	⊕ Descente Eau pluviale	Radiateur	Sèche serviette
Soffite	EDEL Tableau électrique		

Nota: Des modifications sont susceptibles d'être apportées à ce plan en fonction des nécessités techniques et administratives de la réalisation, tant en ce qui concerne les dimensions libres que les équipements et réseaux divers, les appareillages sanitaires et électriques (mobilier et électroménager non fournis). Il est admis une tolérance de cinq pour cent (5%) par rapport à la surface habitable globale du local. Les retombées, soffites, faux plafonds ainsi que l'emplacement des équipements sanitaires ne sont pas tous figurés ou le sont à titre indicatif. Les radiateurs ainsi que les sèche serviettes sont donc indiqués à titre provisoire.


Date: 08/06/2020	Exposition:	Indice: 09
		Echelle:

LES ANNONCIADES
13 RUE RIANT
93200 SAINT-DENIS



TYPE	T4
ETAGE	R+3
N° LOGEMENT	32

Chambre 1	12,1
Chambre 2	9,9
Chambre 2	11,1
Cuisine	10,5
Entrée	9,0
Salle de bain	4,5
Séjour	21,1
Wc	1,4
SURFACE TOTALE HABITABLE	79,6
Balcon	9,6

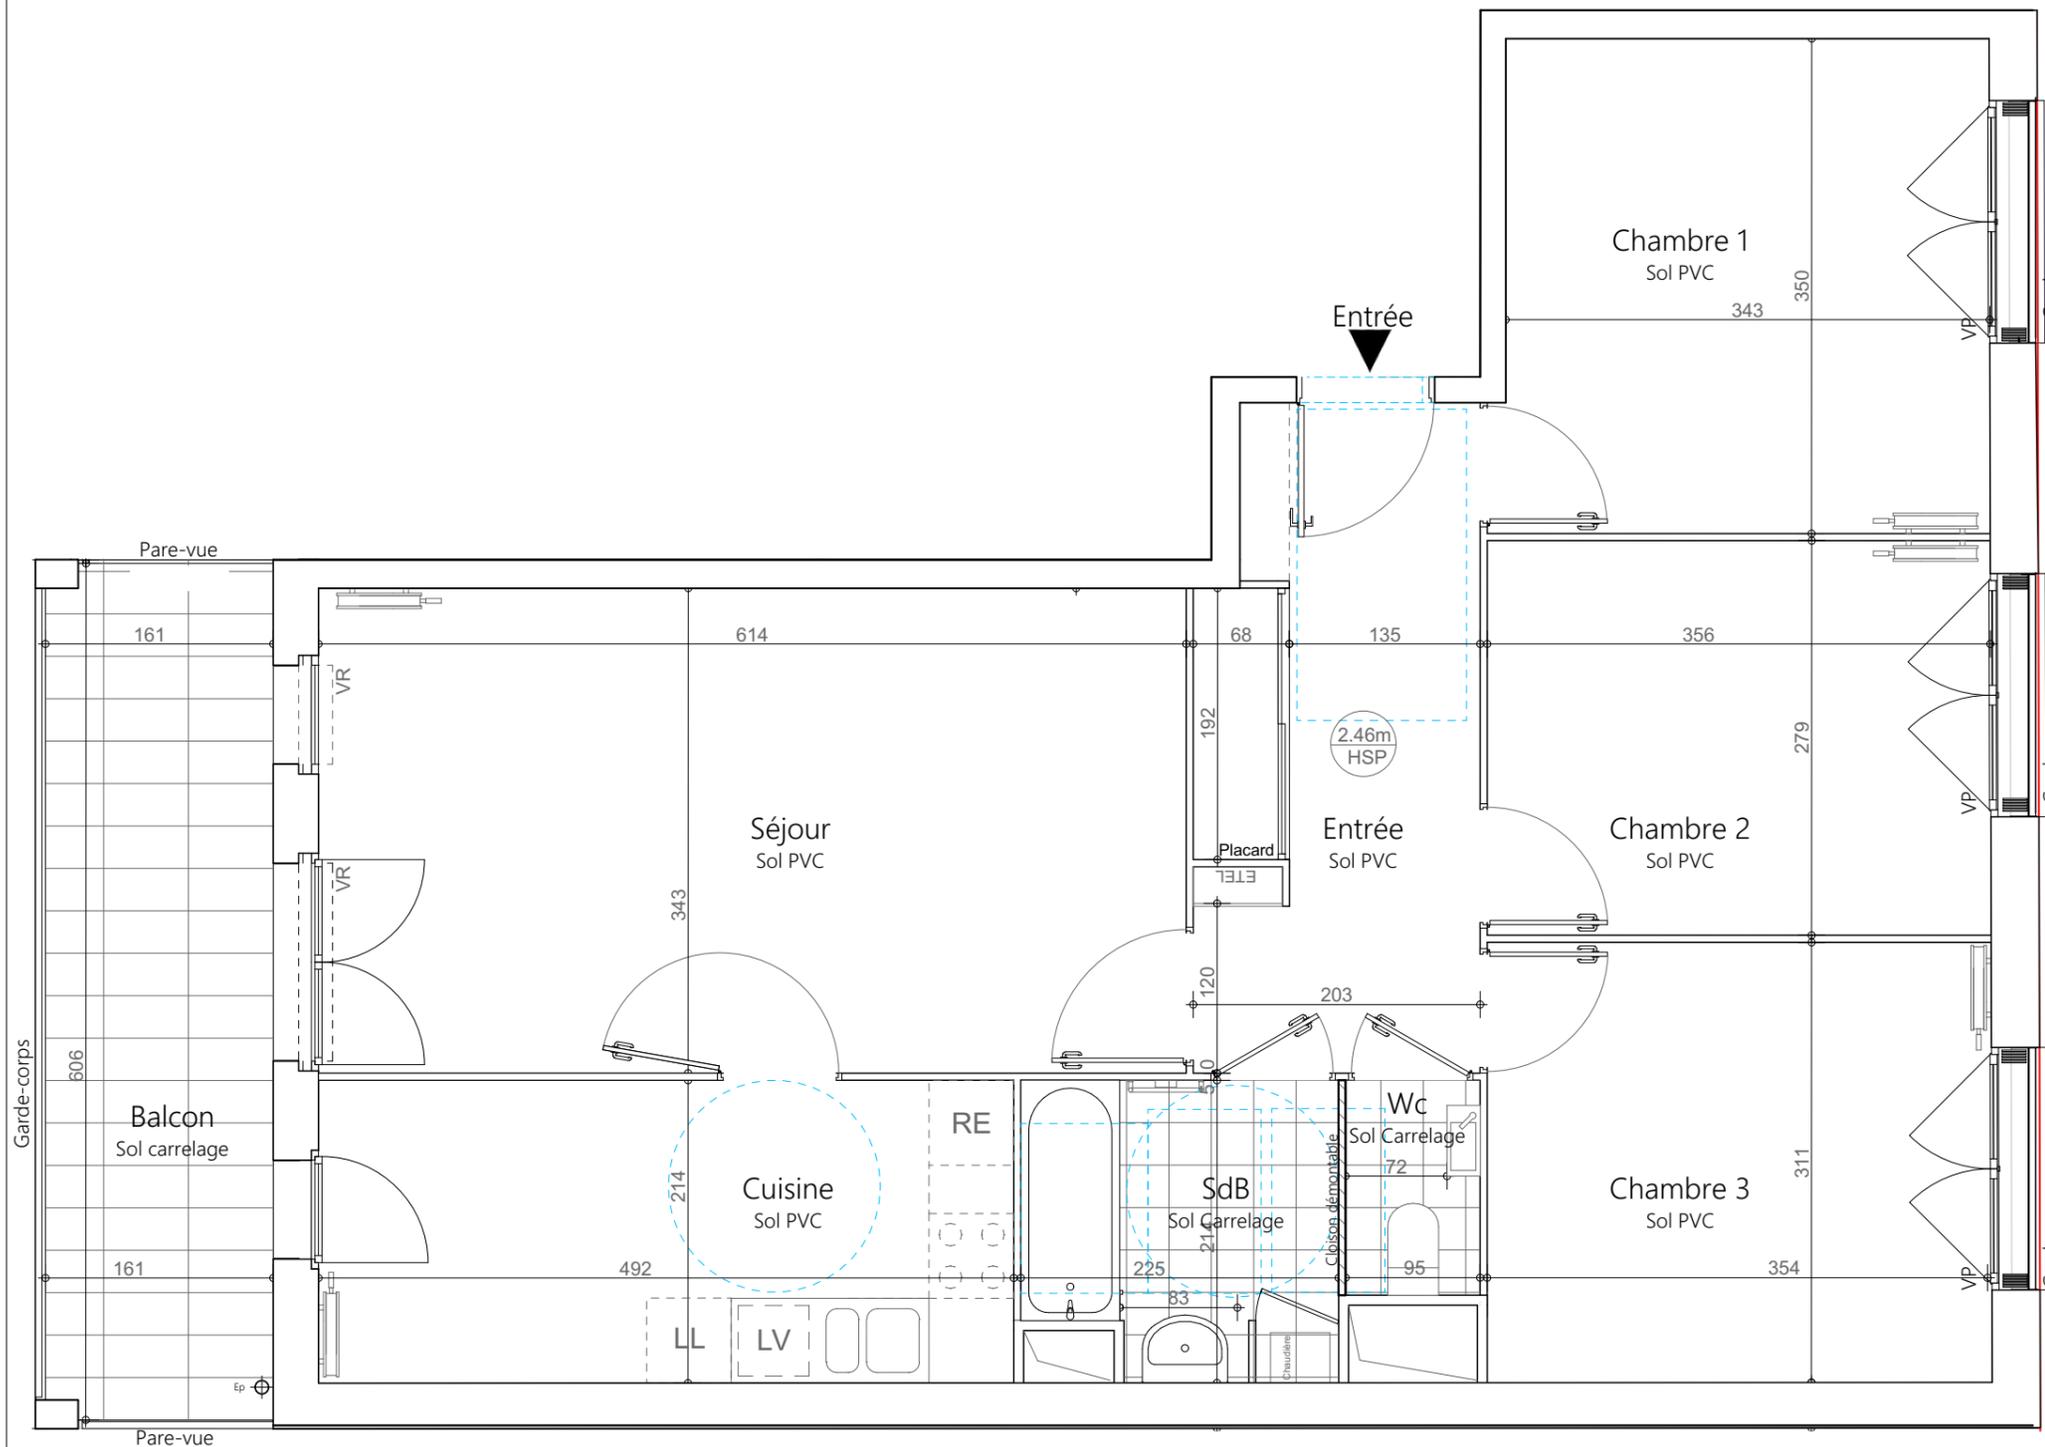

LEGENDE

RE Réfrigérateur	LL Lave Linge	Porte fenêtre	Fenêtre
Cuisson	LV Lave vaisselle	VR Volets Roulants	VP Volets Persiennes
VC Volets Coulissants	⊕ Descente Eau pluviale	Radiateur	Sèche serviette
Soffite	ETEL Tableau électrique		

Nota: Des modifications sont susceptibles d'être apportées à ce plan en fonction des nécessités techniques et administratives de la réalisation, tant en ce qui concerne les dimensions libres que les équipements et réseaux divers, les appareillages sanitaires et électriques (mobilier et électroménager non fournis). Il est admis une tolérance de cinq pour cent (5%) par rapport à la surface habitable globale du local. Les retombées, soffites, faux plafonds ainsi que l'emplacement des équipements sanitaires ne sont pas tous figurés ou le sont à titre indicatif. Les radiateurs ainsi que les sèche serviettes sont donc indiqués à titre provisoire.


Date: 08/06/2020	Exposition:	Indice: 09
		Echelle:

LES ANNONCIADES
13 RUE RIANT
93200 SAINT-DENIS



TYPE	T2
ETAGE	R+3
N° LOGEMENT	33

Chambre	11,7
Cuisine / Séjour	22,1
Entrée	3,8
Salle de bain	5,1
Wc	2,3
SURFACE TOTALE HABITABLE	45,0
Balcon	3,4

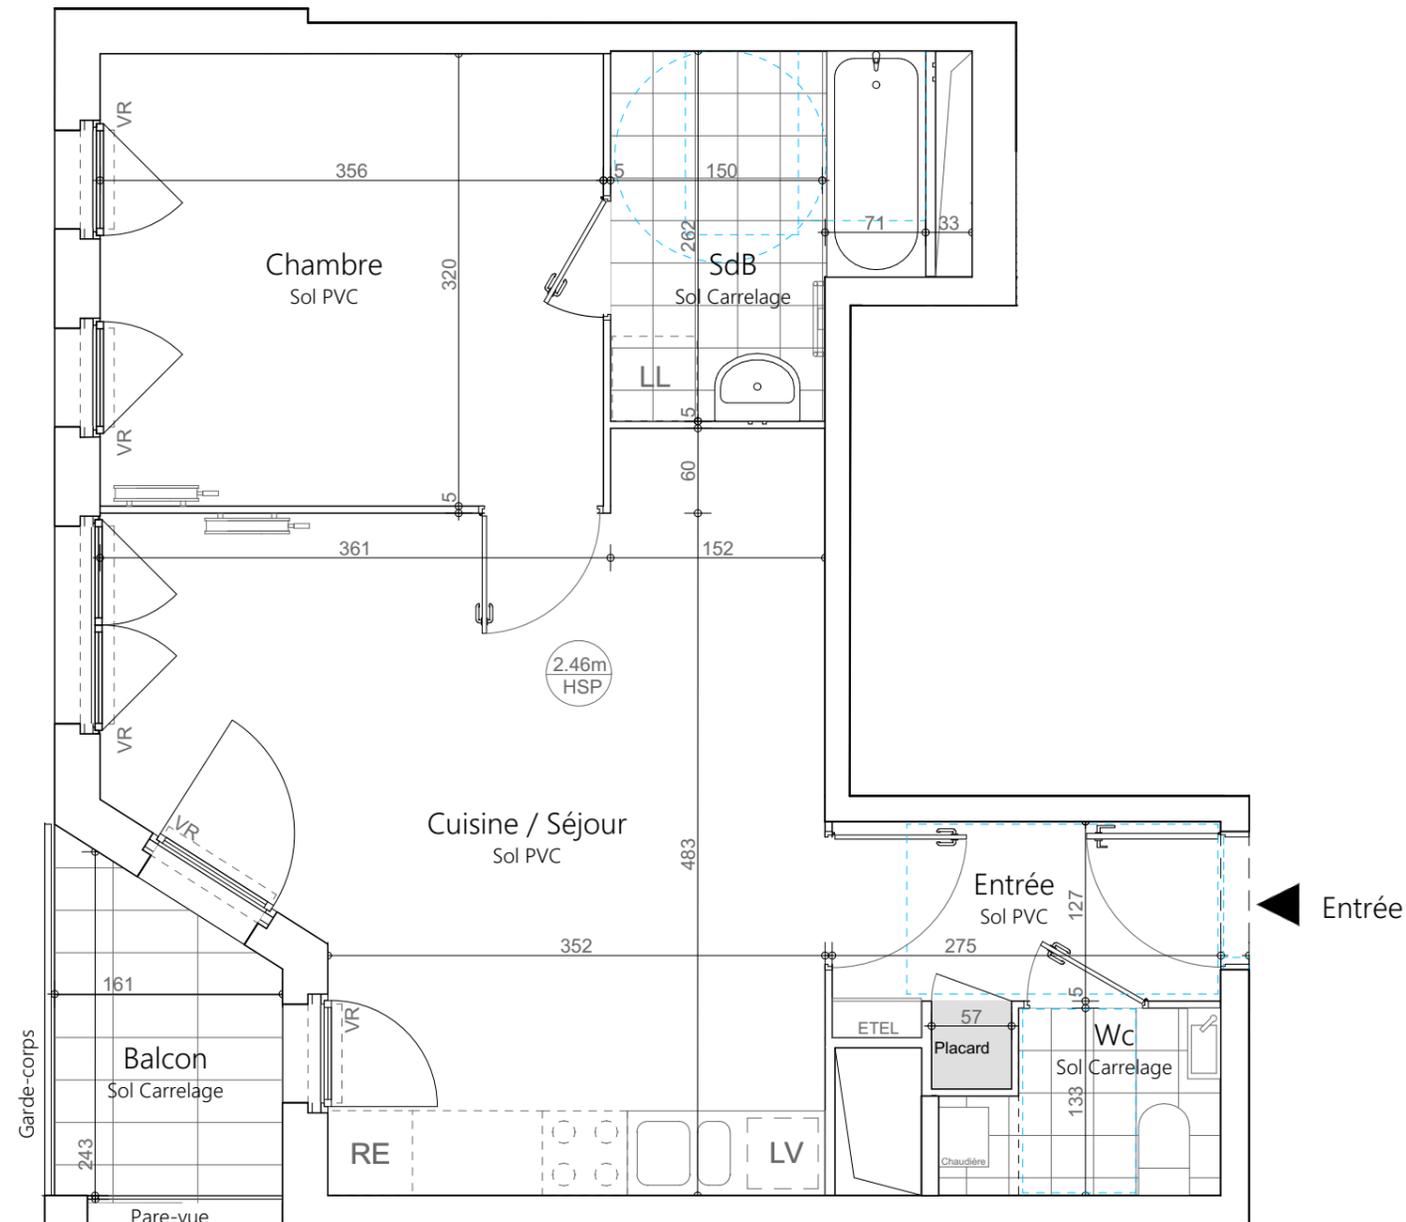

LEGENDE

RE Réfrigérateur	LL Lave Linge	Porte fenêtre	Fenêtre
Cuisson	LV Lave vaisselle	VR Volets Roullants	VP Volets Persiennes
VC Volets Coulissants	Descente Eau pluviale	Radiateur	Sèche serviette
Soffite	EDEL Tableau électrique		


Nota: Des modifications sont susceptibles d'être apportées à ce plan en fonction des nécessités techniques et administratives de la réalisation, tant en ce qui concerne les dimensions libres que les équipements et réseaux divers, les appareillages sanitaires et électriques (mobilier et électroménager non fournis). Il est admis une tolérance de cinq pour cent (5%) par rapport à la surface habitable globale du local. Les retombées, soffites, faux plafonds ainsi que l'emplacement des équipements sanitaires ne sont pas tous figurés ou le sont à titre indicatif. Les radiateurs ainsi que les sèche serviettes sont donc indiqués à titre provisoire.

Date: 08/06/2020	Exposition:	Indice: 09
		Echelle:

LES ANNONCIADES
13 RUE RIANT
93200 SAINT-DENIS



TYPE	T4
ETAGE	R+4
N° LOGEMENT	41

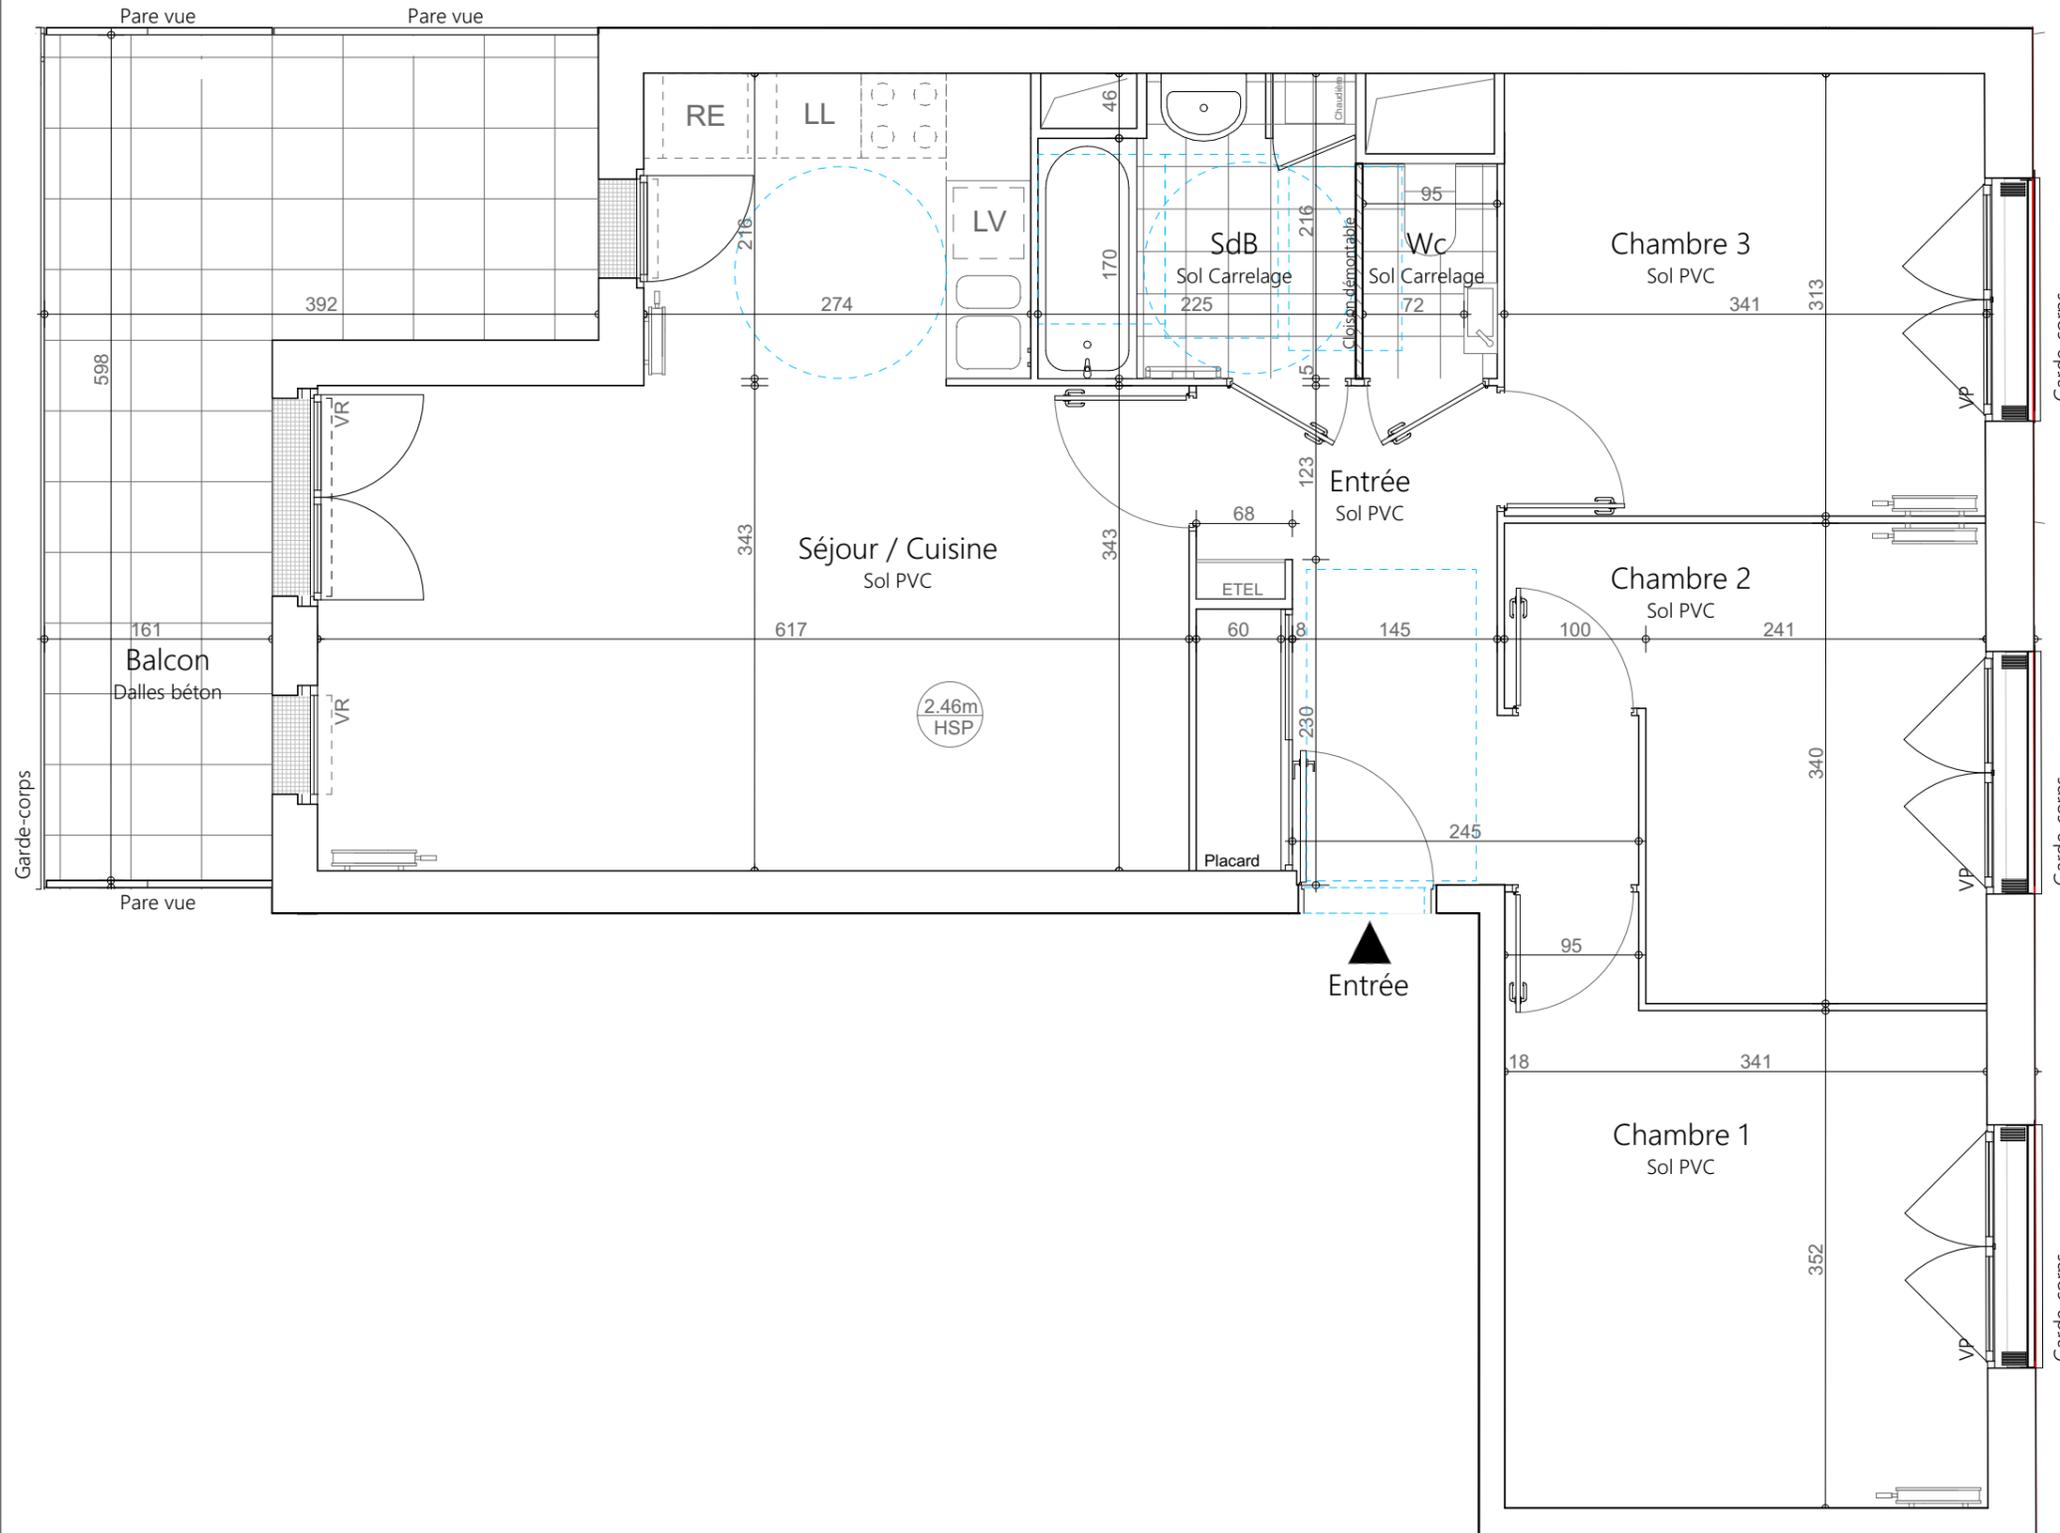

Chambre 1	12,8
Chambre 2	9,5
Chambre 3	10,6
Cuisine Séjour	27,2
Entrée	8,4
Salle de bain	4,5
WC	1,4
SURFACE TOTALE HABITABLE	74,4
Balcon	14,4


LEGENDE

RE Réfrigérateur	LL Lave Linge	Porte fenêtre	Fenêtre
Cuisson	LV Lave vaisselle	VR Volets Roullants	VP Volets Persiennes
VC Volets Coulisants	Descente Eau pluviale	Radiateur	Sèche serviette
Soffite	EDEL Tableau électrique		

Nota: Des modifications sont susceptibles d'être apportées à ce plan en fonction des nécessités techniques et administratives de la réalisation, tant en ce qui concerne les dimensions libres que les équipements et réseaux divers, les appareillages sanitaires et électriques (mobilier et électroménager non fournis). Il est admis une tolérance de cinq pour cent (5%) par rapport à la surface habitable globale du local. Les retombées, soffites, faux plafonds ainsi que l'emplacement des équipements sanitaires ne sont pas tous figurés ou le sont à titre indicatif. Les radiateurs ainsi que les sèche serviettes sont donc indiqués à titre provisoire.


Date: 08/06/2020 Exposition: Indice: 09
Echelle:

LES ANNONCIADES
13 RUE RIANT
93200 SAINT-DENIS

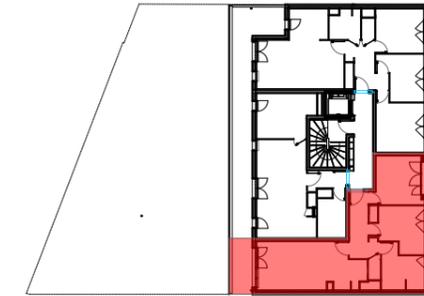

TYPE	T3
ETAGE	R+4
N° LOGEMENT	42

Chambre 1	11,8
Chambre 2	10,5
Cuisine / Séjour	24,5
Entrée	8,3
SdB	8,5
Wc	1,3
SURFACE TOTALE HABITABLE	64,9
Balcon	6,1

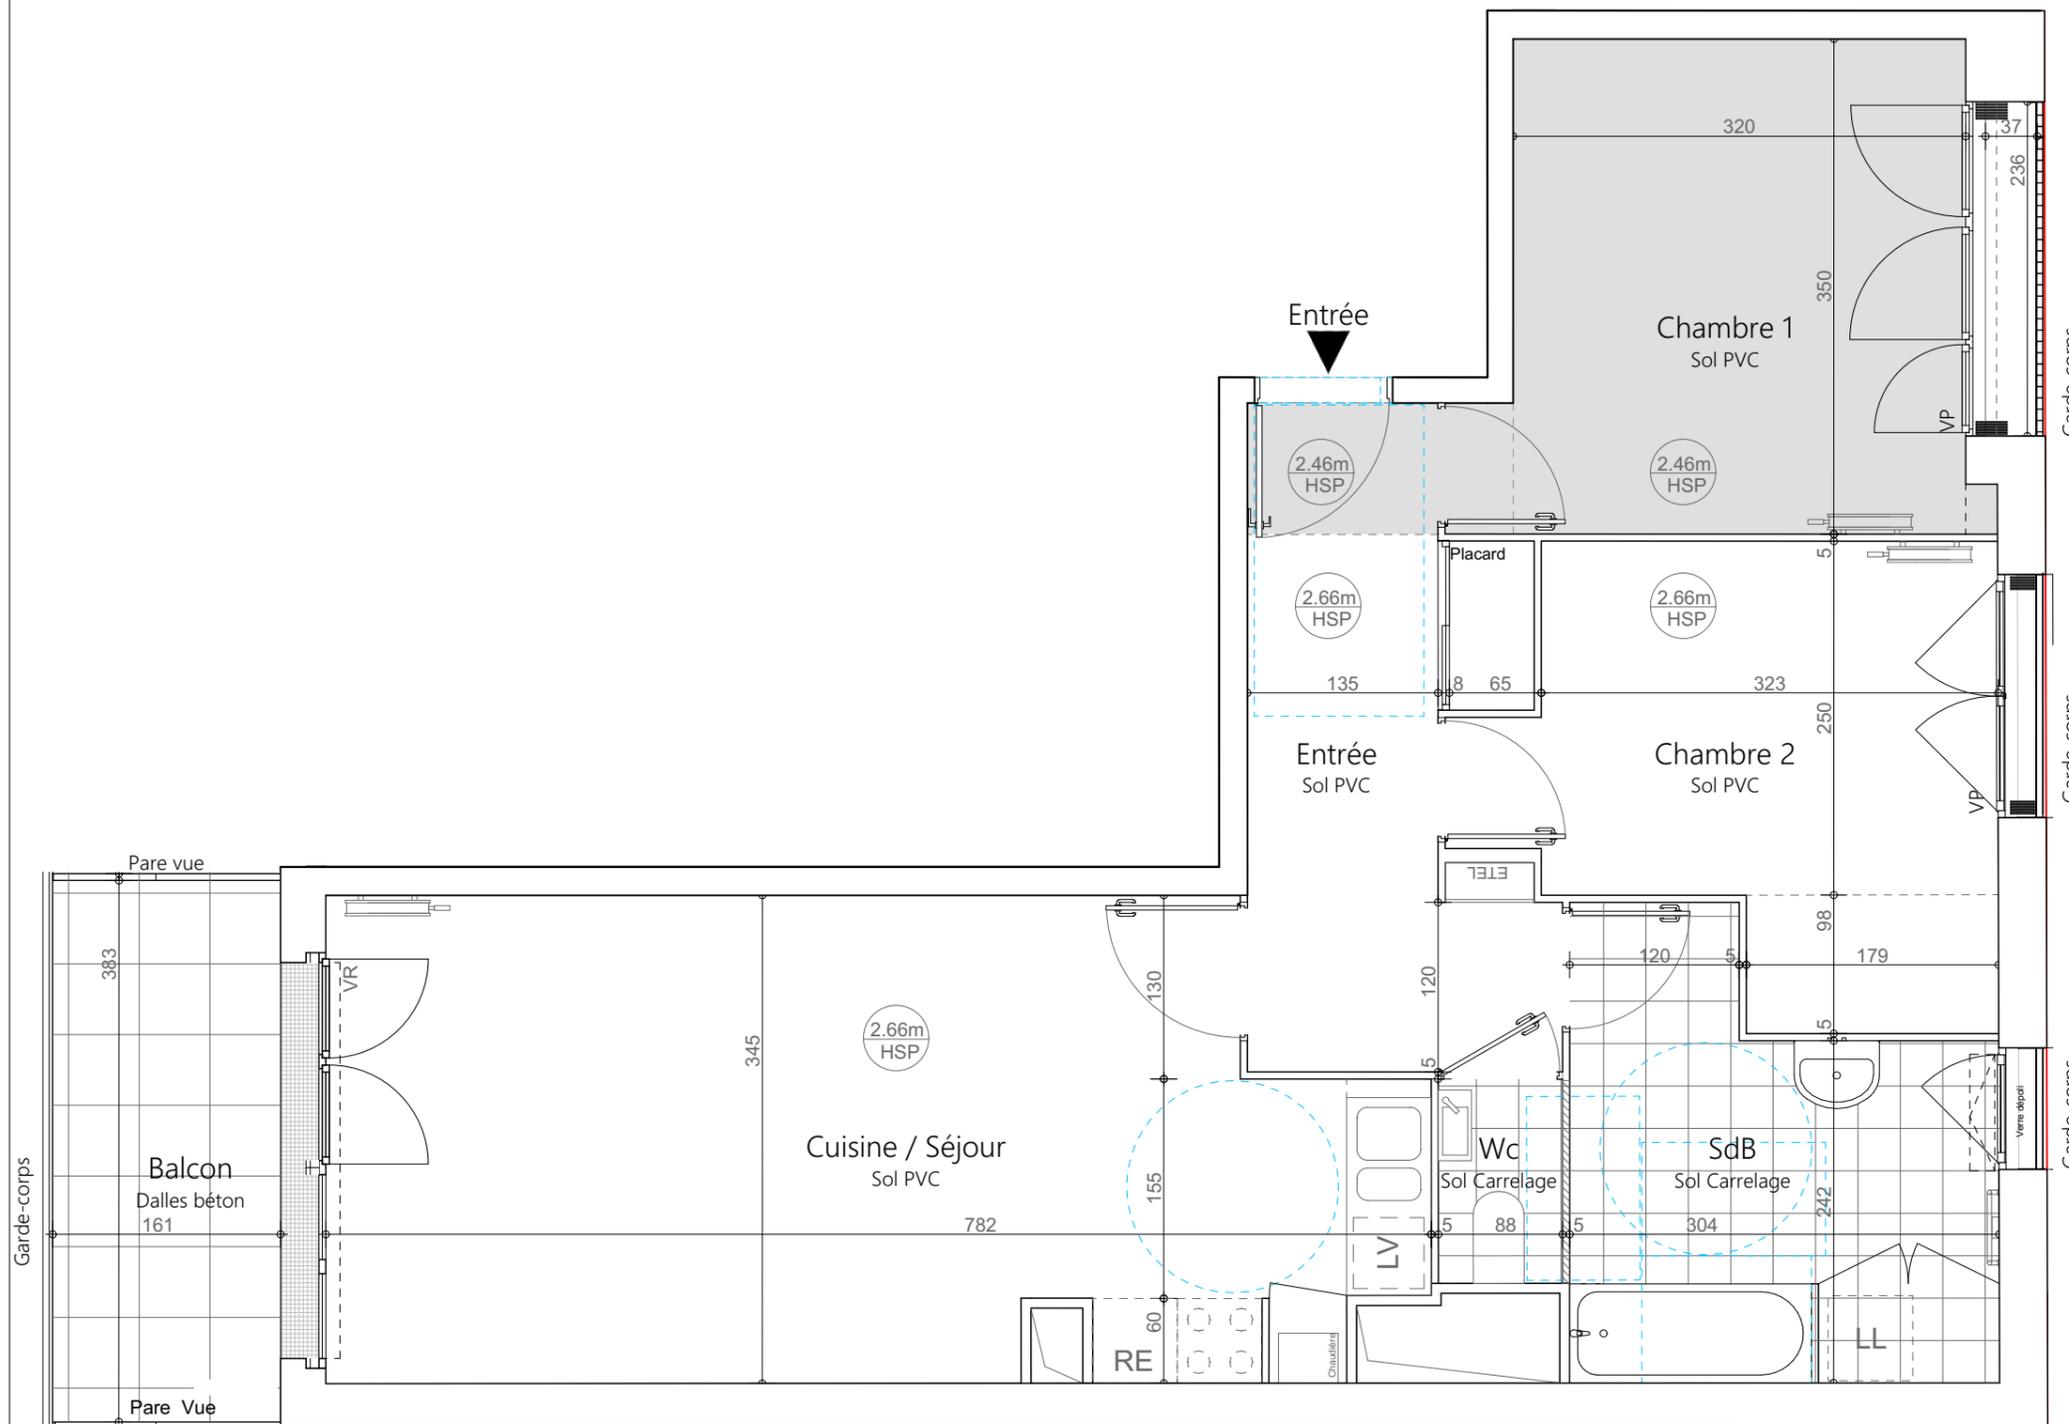


LEGENDE

RE Réfrigérateur	LL Lave Linge	Porte fenêtre	Fenêtre
Cuisson	LV Lave vaisselle	VR Volets Roulants	VP Volets Persiennes
VC Volets Coulissants	Descente Eau pluviale	Radiateur	Sèche serviette
Soffite	EDEL Tableau électrique		

Nota: Des modifications sont susceptibles d'être apportées à ce plan en fonction des nécessités techniques et administratives de la réalisation, tant en ce qui concerne les dimensions libres que les équipements et réseaux divers, les appareillages sanitaires et électriques (mobilier et électroménager non fournis). Il est admis une tolérance de cinq pour cent (5%) par rapport à la surface habitable globale du local. Les retombées, soffites, faux plafonds ainsi que l'emplacement des équipements sanitaires ne sont pas tous figurés ou le sont à titre indicatif. Les radiateurs ainsi que les sèche serviettes sont donc indiqués à titre provisoire.


Date: 08/06/2020	Exposition:	Indice: 09
	Echelle:	

LES ANNONCIADES
13 RUE RIANT
93200 SAINT-DENIS

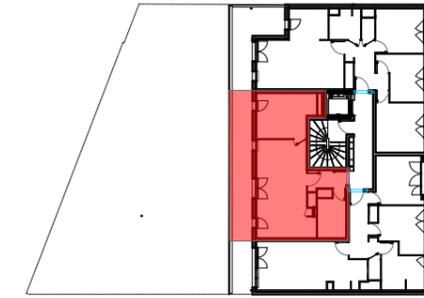

TYPE	T2
ETAGE	R+4
N° LOGEMENT	43

Chambre	12,5
Entrée	4,2
SdB	6,4
Séjour / Cuisine	25,9
SURFACE TOTALE HABITABLE	49,0
Terrasse	16,9

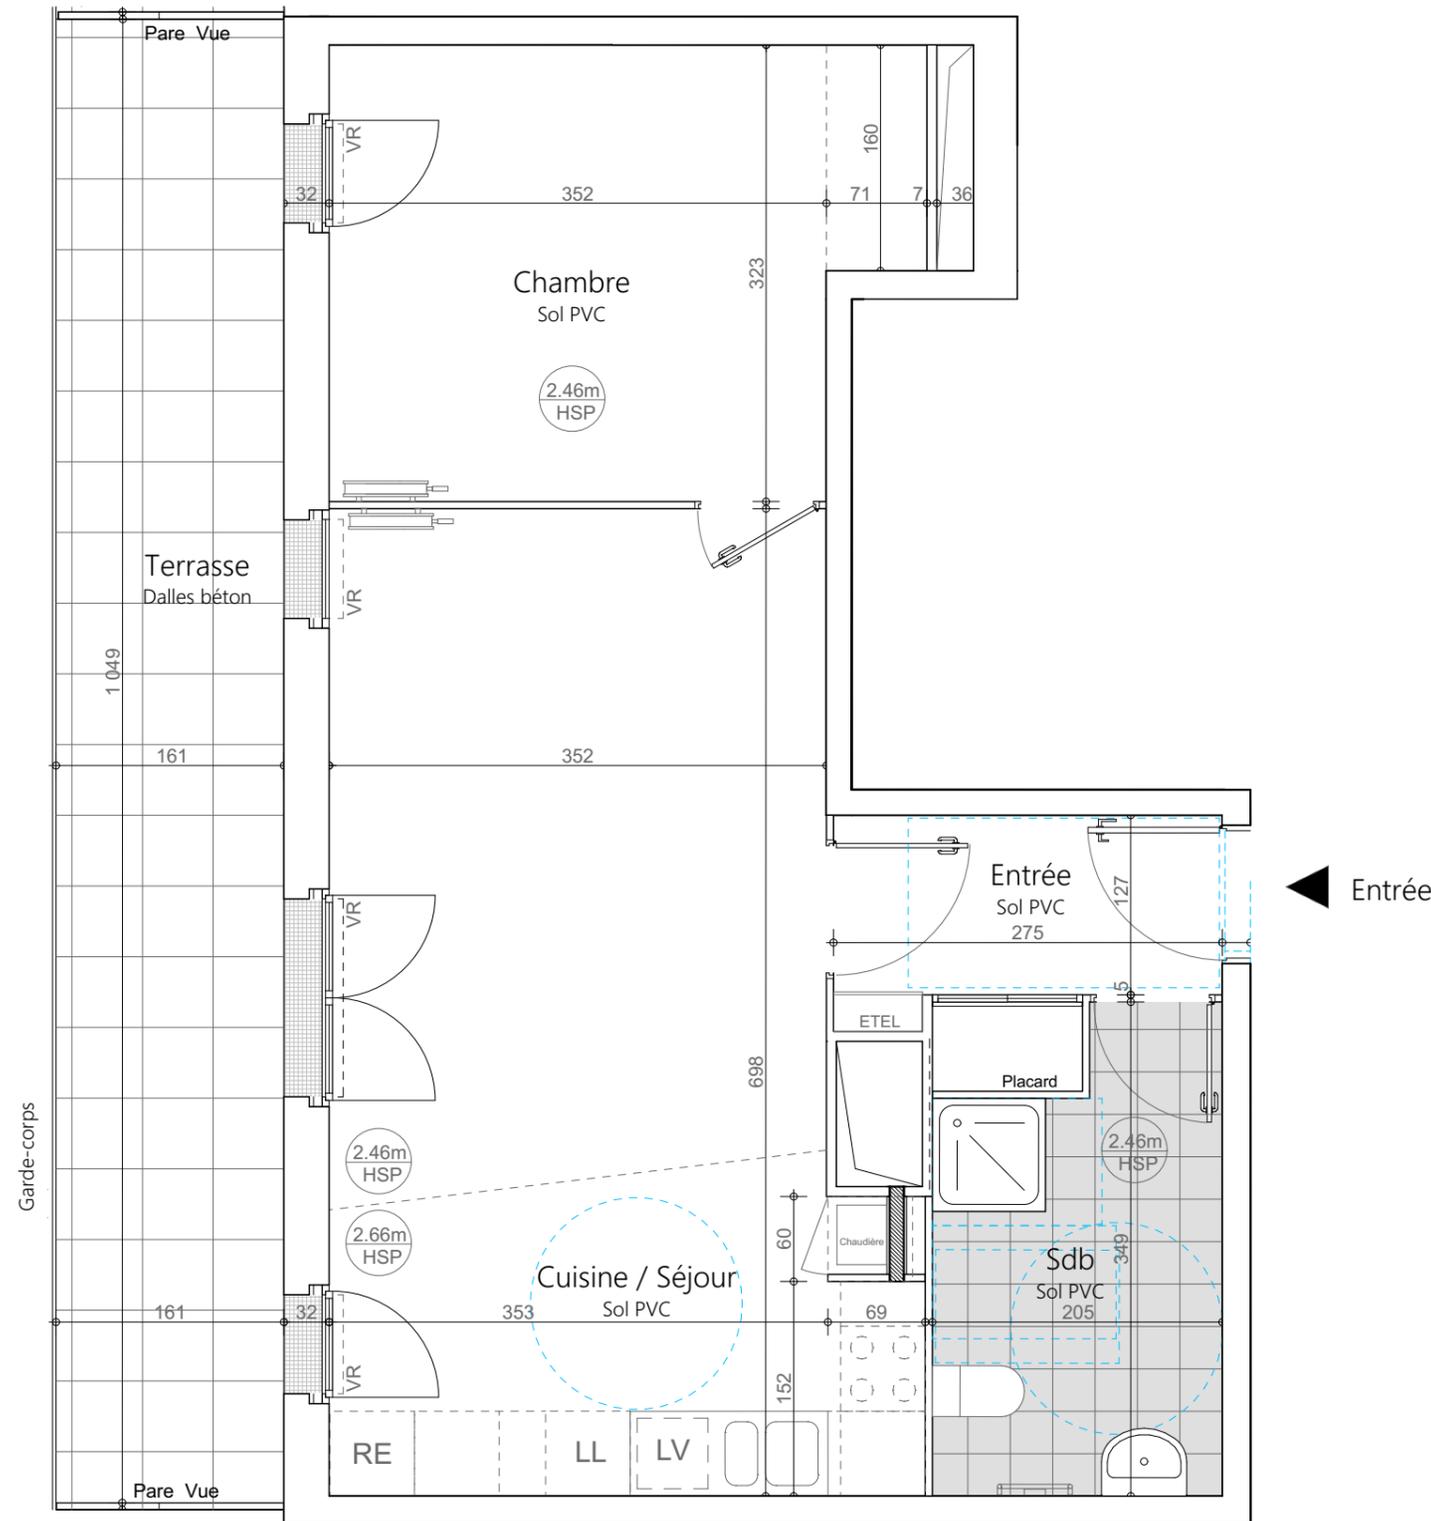


LEGENDE

RE	Réfrigérateur	LL	Lave Linge	Porte fenêtre	Fenêtre
CV	Cuisson	LV	Lave vaisselle	VR	Volets Roulants
VC	Volets Coulisants	VP	Volets Persiennes	⊕	Descente Eau pluviale
■	Soffite	⊞	Tableau électrique	⊞	Radiateur
				⊞	Sèche serviette

Nota: Des modifications sont susceptibles d'être apportées à ce plan en fonction des nécessités techniques et administratives de la réalisation, tant en ce qui concerne les dimensions libres que les équipements et réseaux divers, les appareillages sanitaires et électriques (mobilier et électroménager non fournis). Il est admis une tolérance de cinq pour cent (5%) par rapport à la surface habitable globale du local. Les retombées, soffites, faux plafonds ainsi que l'emplacement des équipements sanitaires ne sont pas tous figurés ou le sont à titre indicatif. Les radiateurs ainsi que les sèche serviettes sont donc indiqués à titre provisoire.


Date:	08/06/2020	Exposition:		Indice:	09
			Echelle:		

LES ANNONCIADES
13 RUE RIANT
93200 SAINT-DENIS

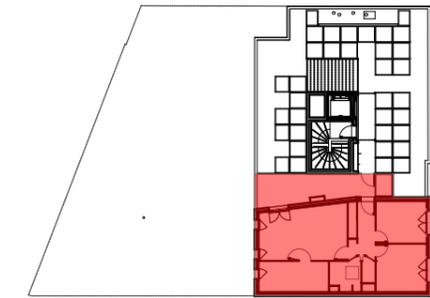

TYPE	T3
ETAGE	R+5
N° LOGEMENT	51

Chambre 1	11,1
Chambre 2	9,8
Cuisine	10,5
Entrée	7,8
Salle de bain	4,5
Séjour	23,2
Wc	1,5
SURFACE TOTALE HABITABLE	68,4
Terrasse	18,6

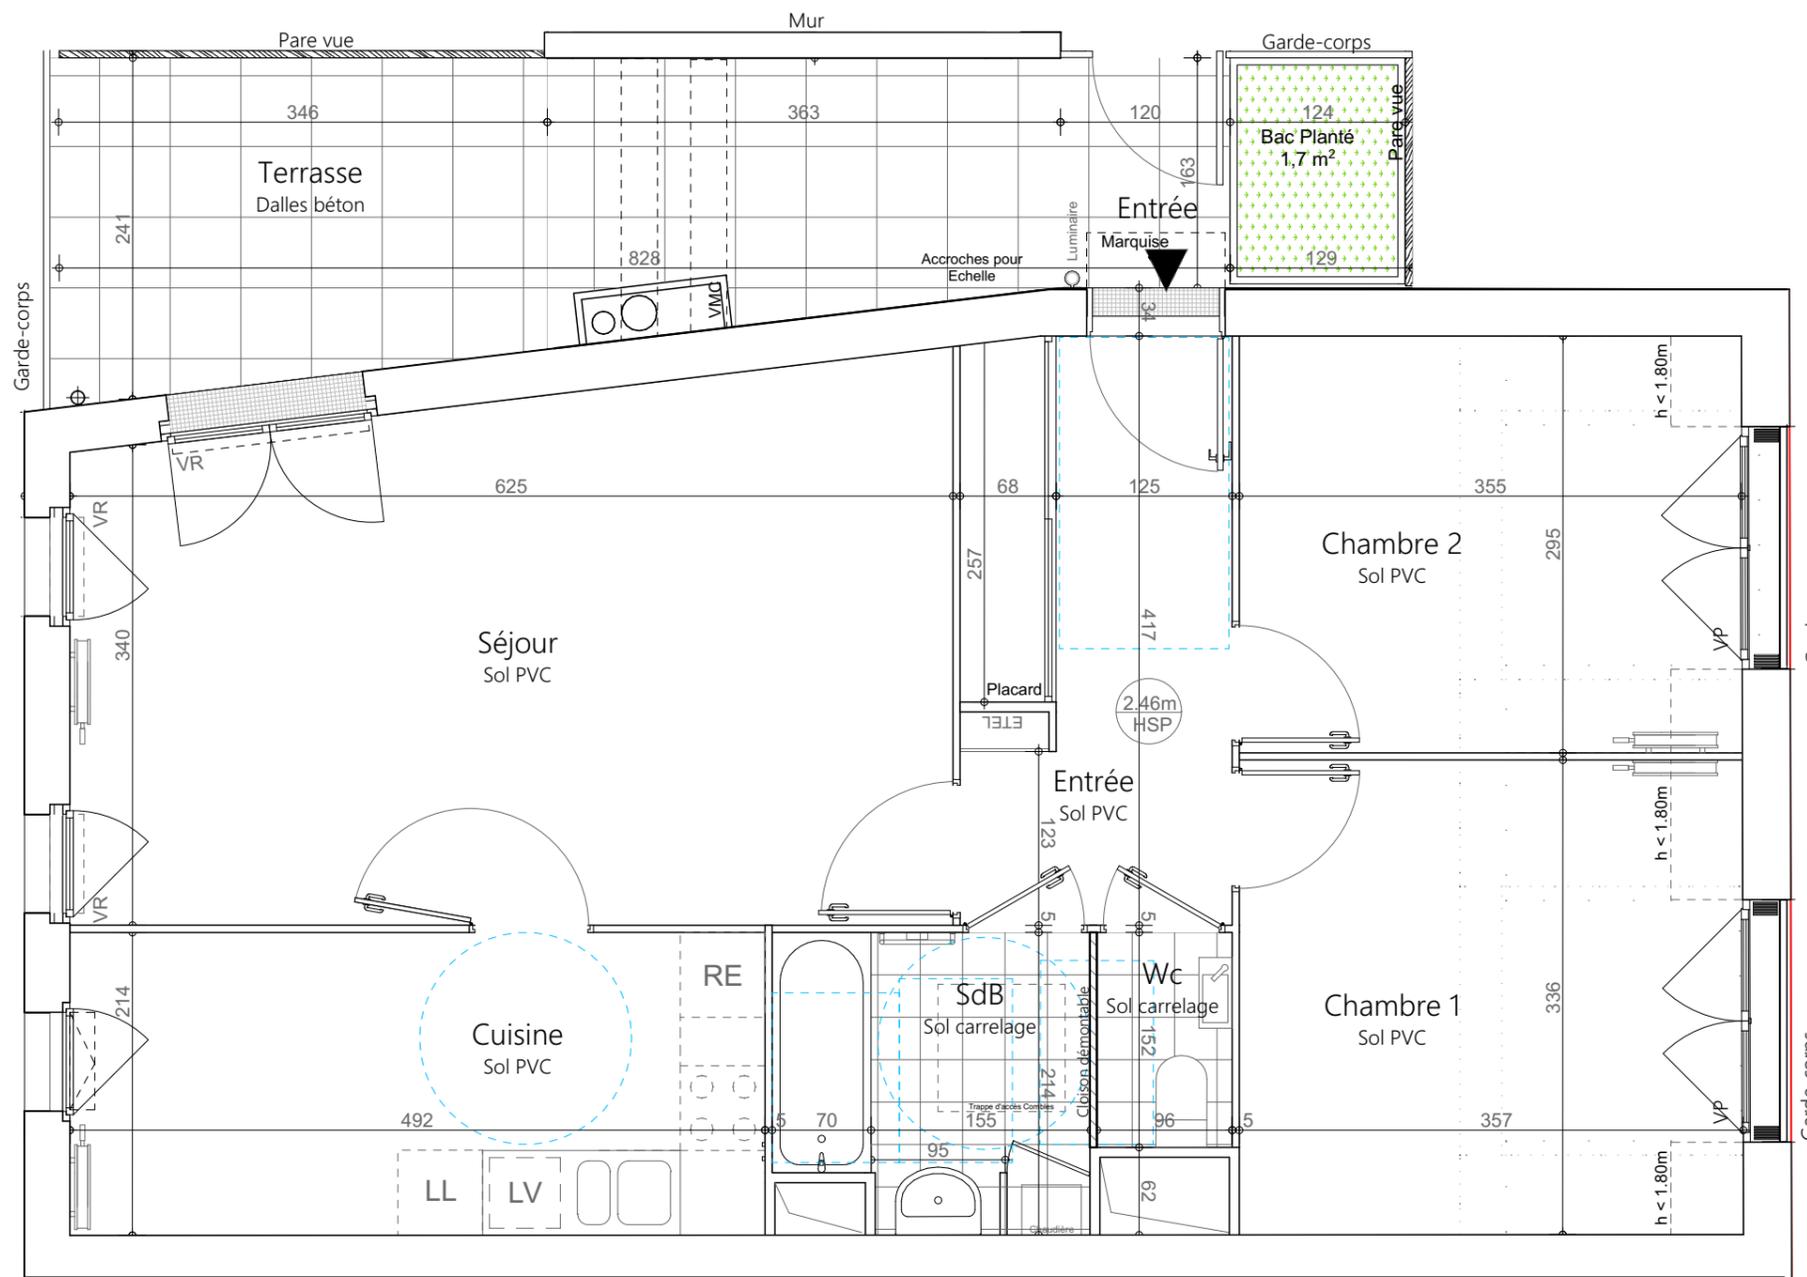

LEGENDE

RE Réfrigérateur	LL Lave Linge	Porte fenêtre	Fenêtre
Cuisson	LV Lave vaisselle	VR Volets Roullants	VP Volets Persiennes
VC Volets Coulisants	Descente Eau pluviale	Radiateur	Sèche serviette
Soffite	ETEL Tableau électrique		

Nota: Des modifications sont susceptibles d'être apportées à ce plan en fonction des nécessités techniques et administratives de la réalisation, tant en ce qui concerne les dimensions libres que les équipements et réseaux divers, les appareillages sanitaires et électriques (mobilier et électroménager non fournis). Il est admis une tolérance de cinq pour cent (5%) par rapport à la surface habitable globale du local. Les retombées, soffites, faux plafonds ainsi que l'emplacement des équipements sanitaires ne sont pas tous figurés ou le sont à titre indicatif. Les radiateurs ainsi que les sèche serviettes sont donc indiqués à titre provisoire.

Date:	Exposition:	Indice: 09
08/06/2020		Echelle: