

13 Rue Riant - SAINT-DENIS

CAPS + SOREQA + BENJAMIN FLEURY Architecte-Urbaniste
+ SYNAPSE Environnement + I+A Structure + ATEEC Economiste

Parcelle BI 15
16 Logements collectifs


SEPTEMBRE 2017





Dossier pour raccordement Gaz
PIECES GRAPHIQUES



1. Plan du Quartier 1/5000

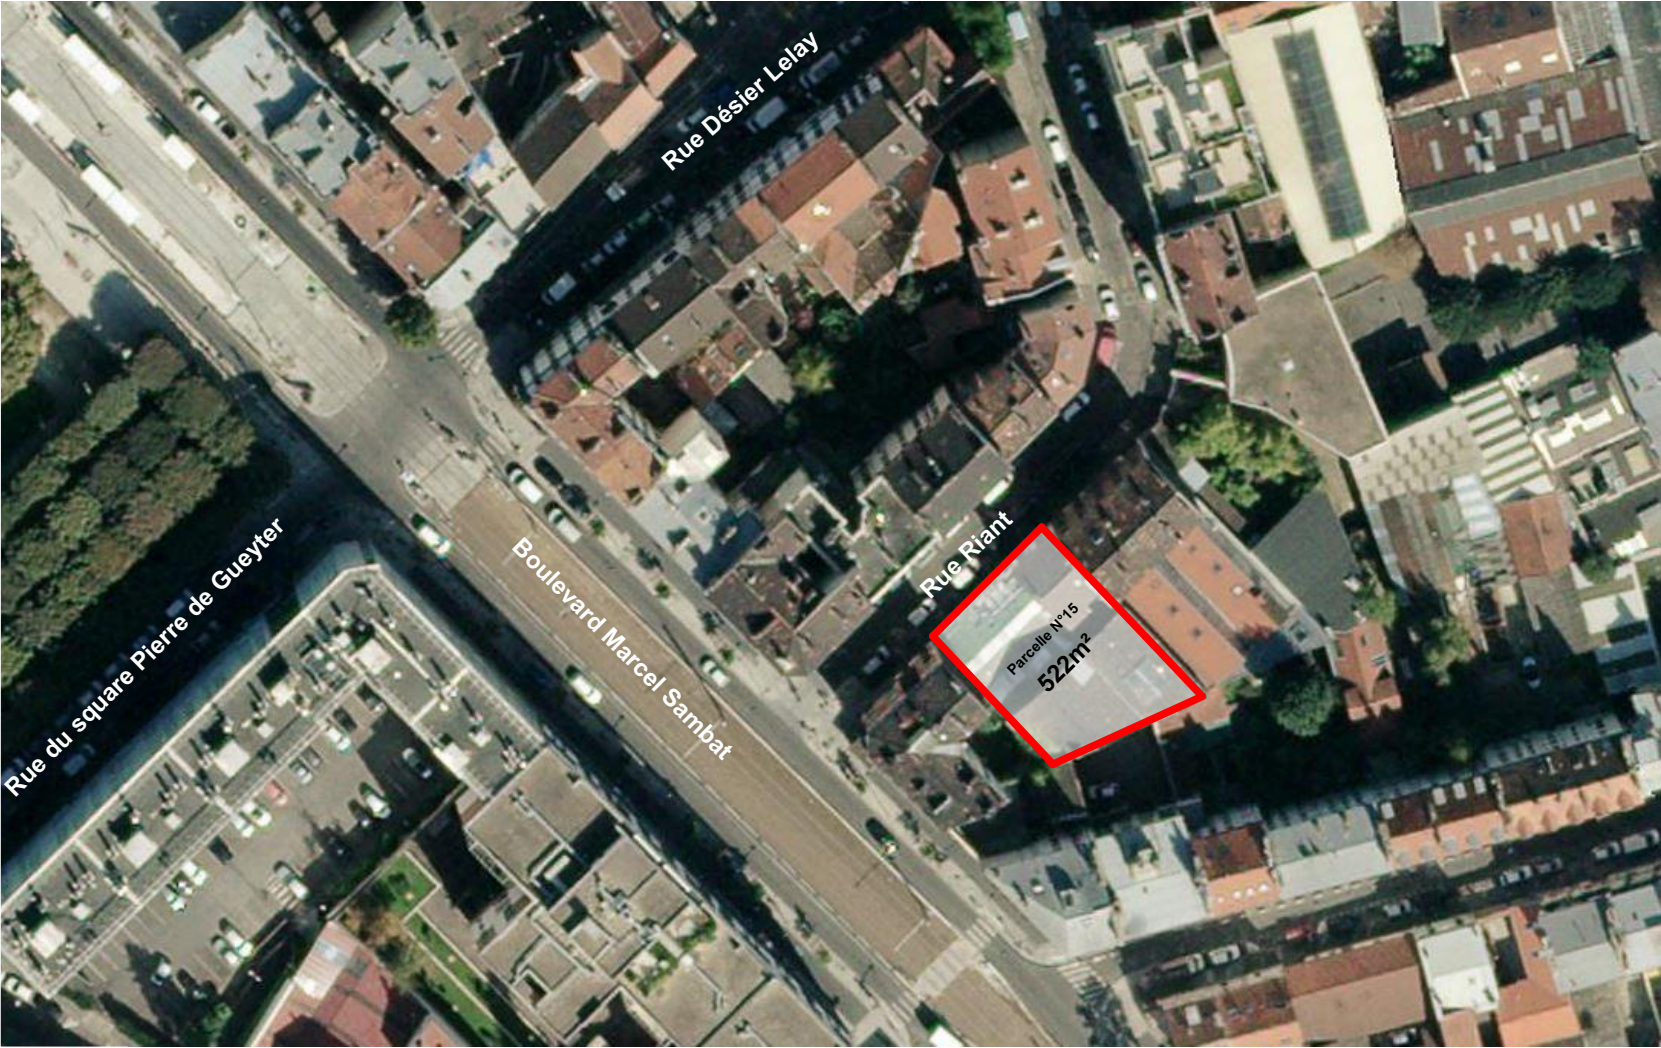

2. Plan de Situation 1/1000

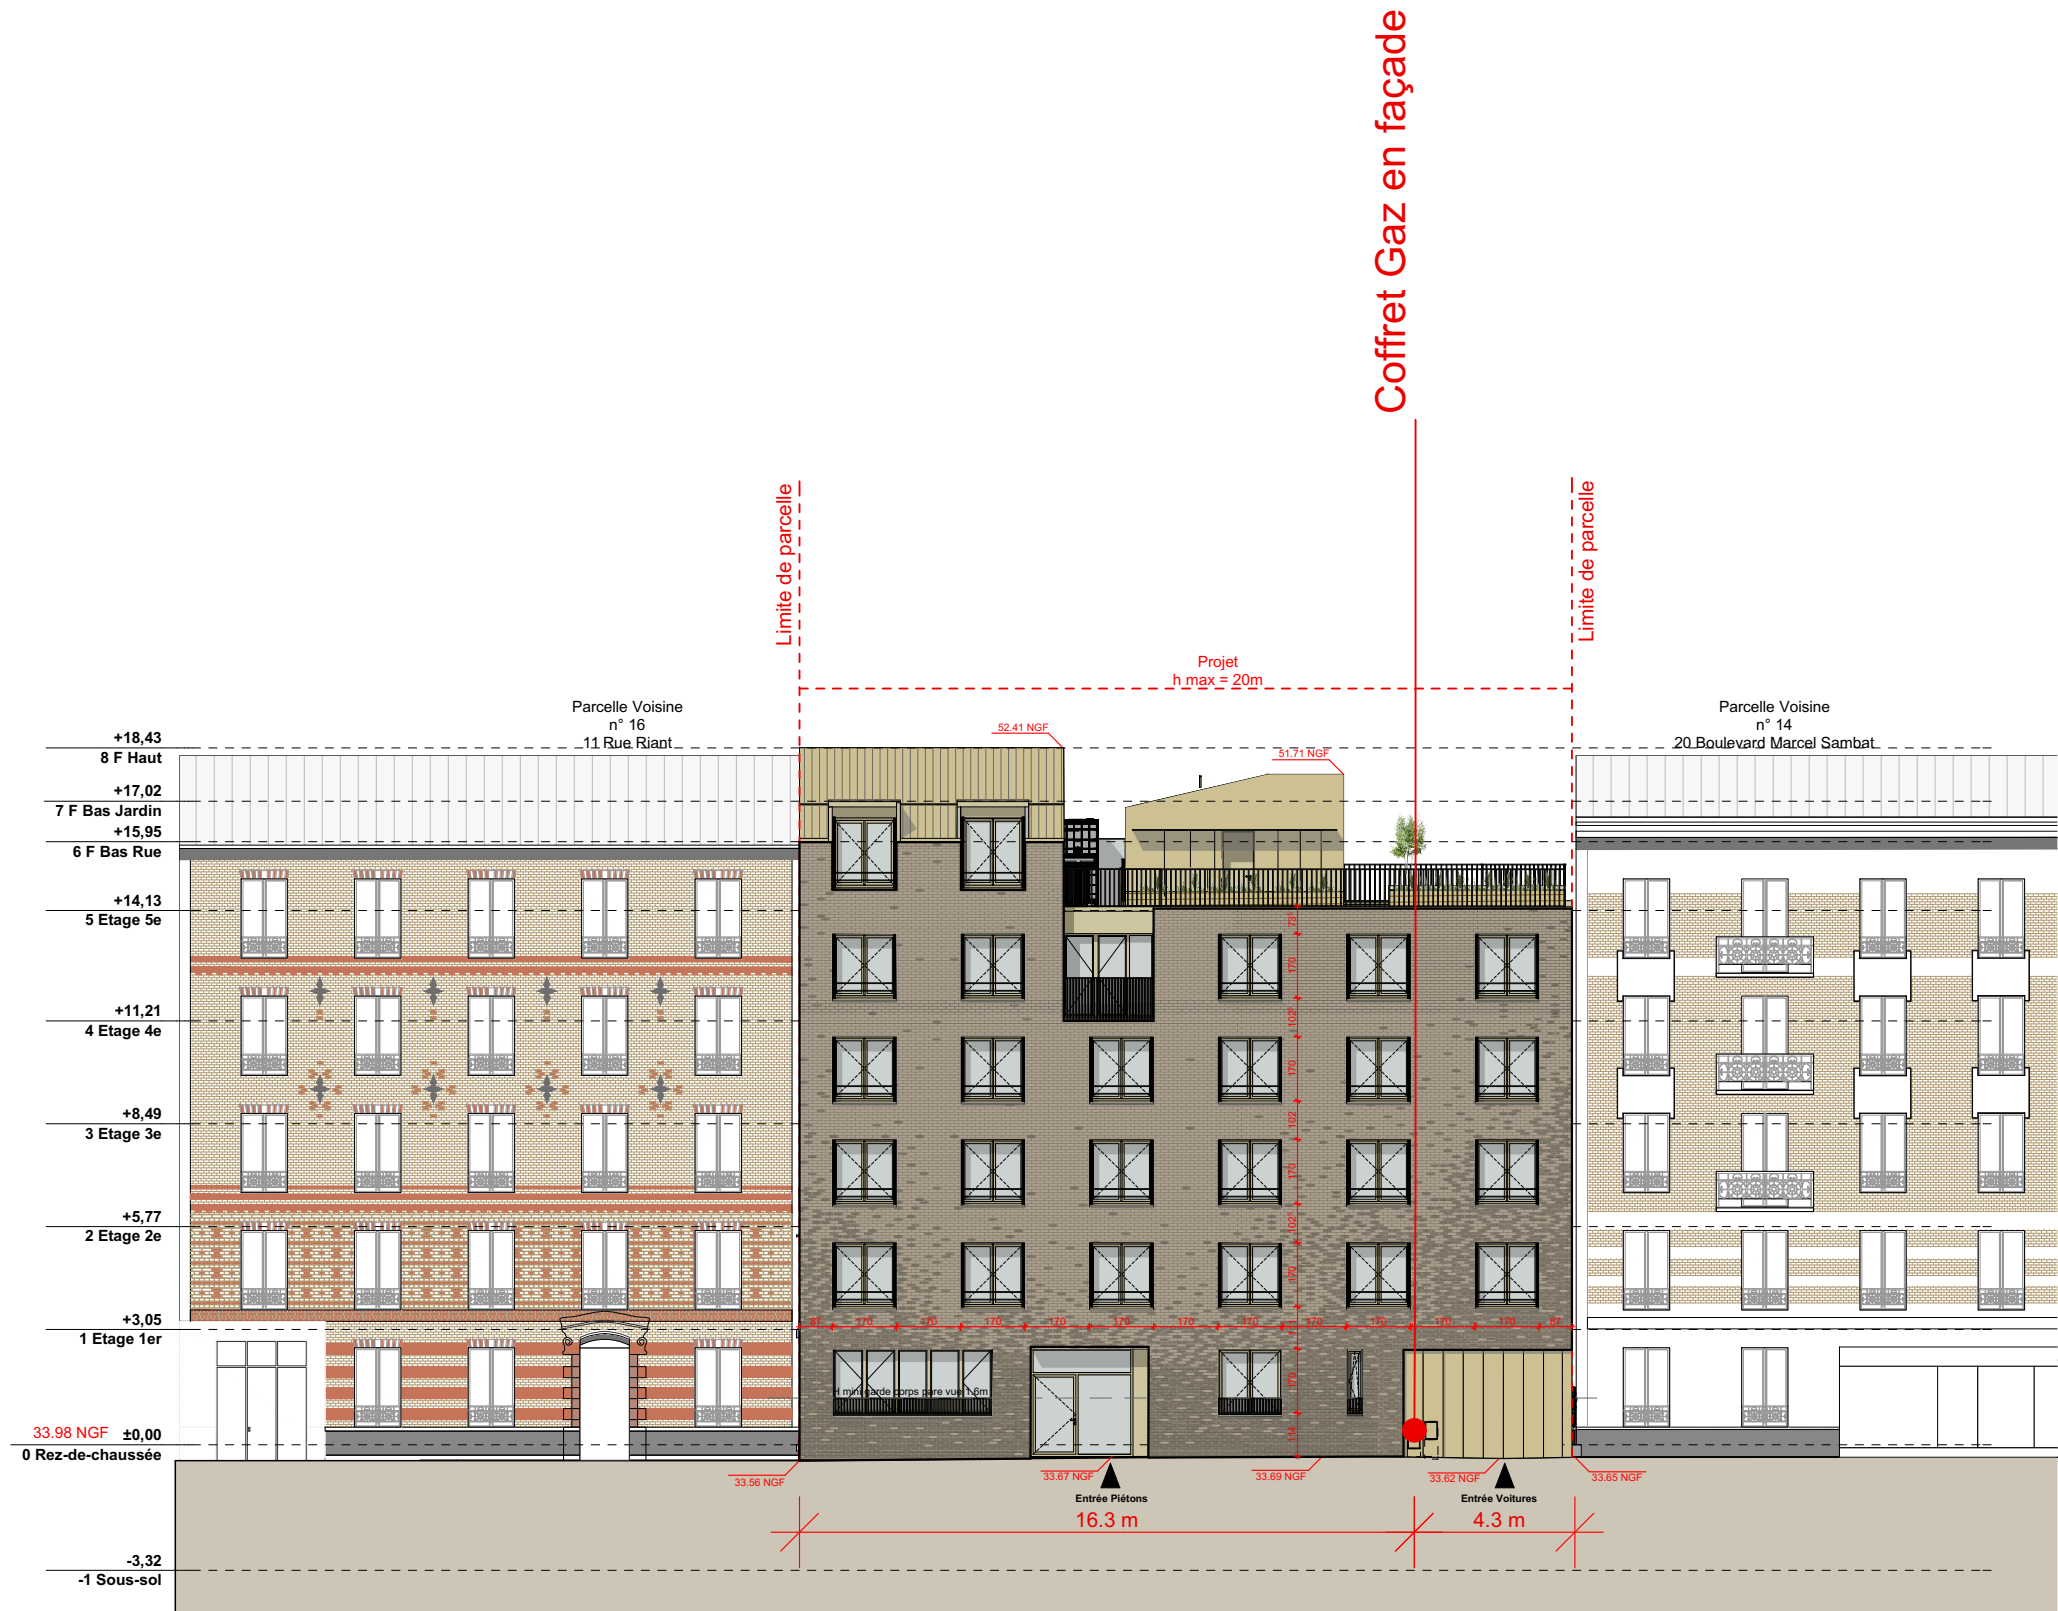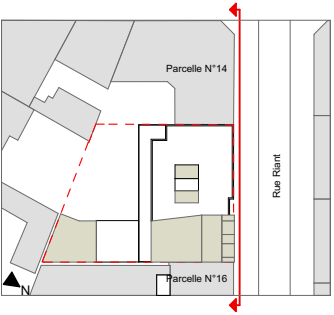

Façade depuis la rue Riant



