

SAINT DENIS

13 Rue Riant

CAPS- SOREQA

ESQUISSE #01


2017-25-17

Sommaire :

Rdc	1/100
R-1	1/100
R+1	1/100
R+2+3	1/100
R+4	1/100
R+5	1/100
Toiture	1/100
Façade sur rue	1/200
Façade sur jardin	1/200
Coupe transversale	1/200
Surfaces	


BenjaminFleury
Synapse
Ateec
I+A

Architecte Urbaniste
Ingénierie
Economiste
Structure

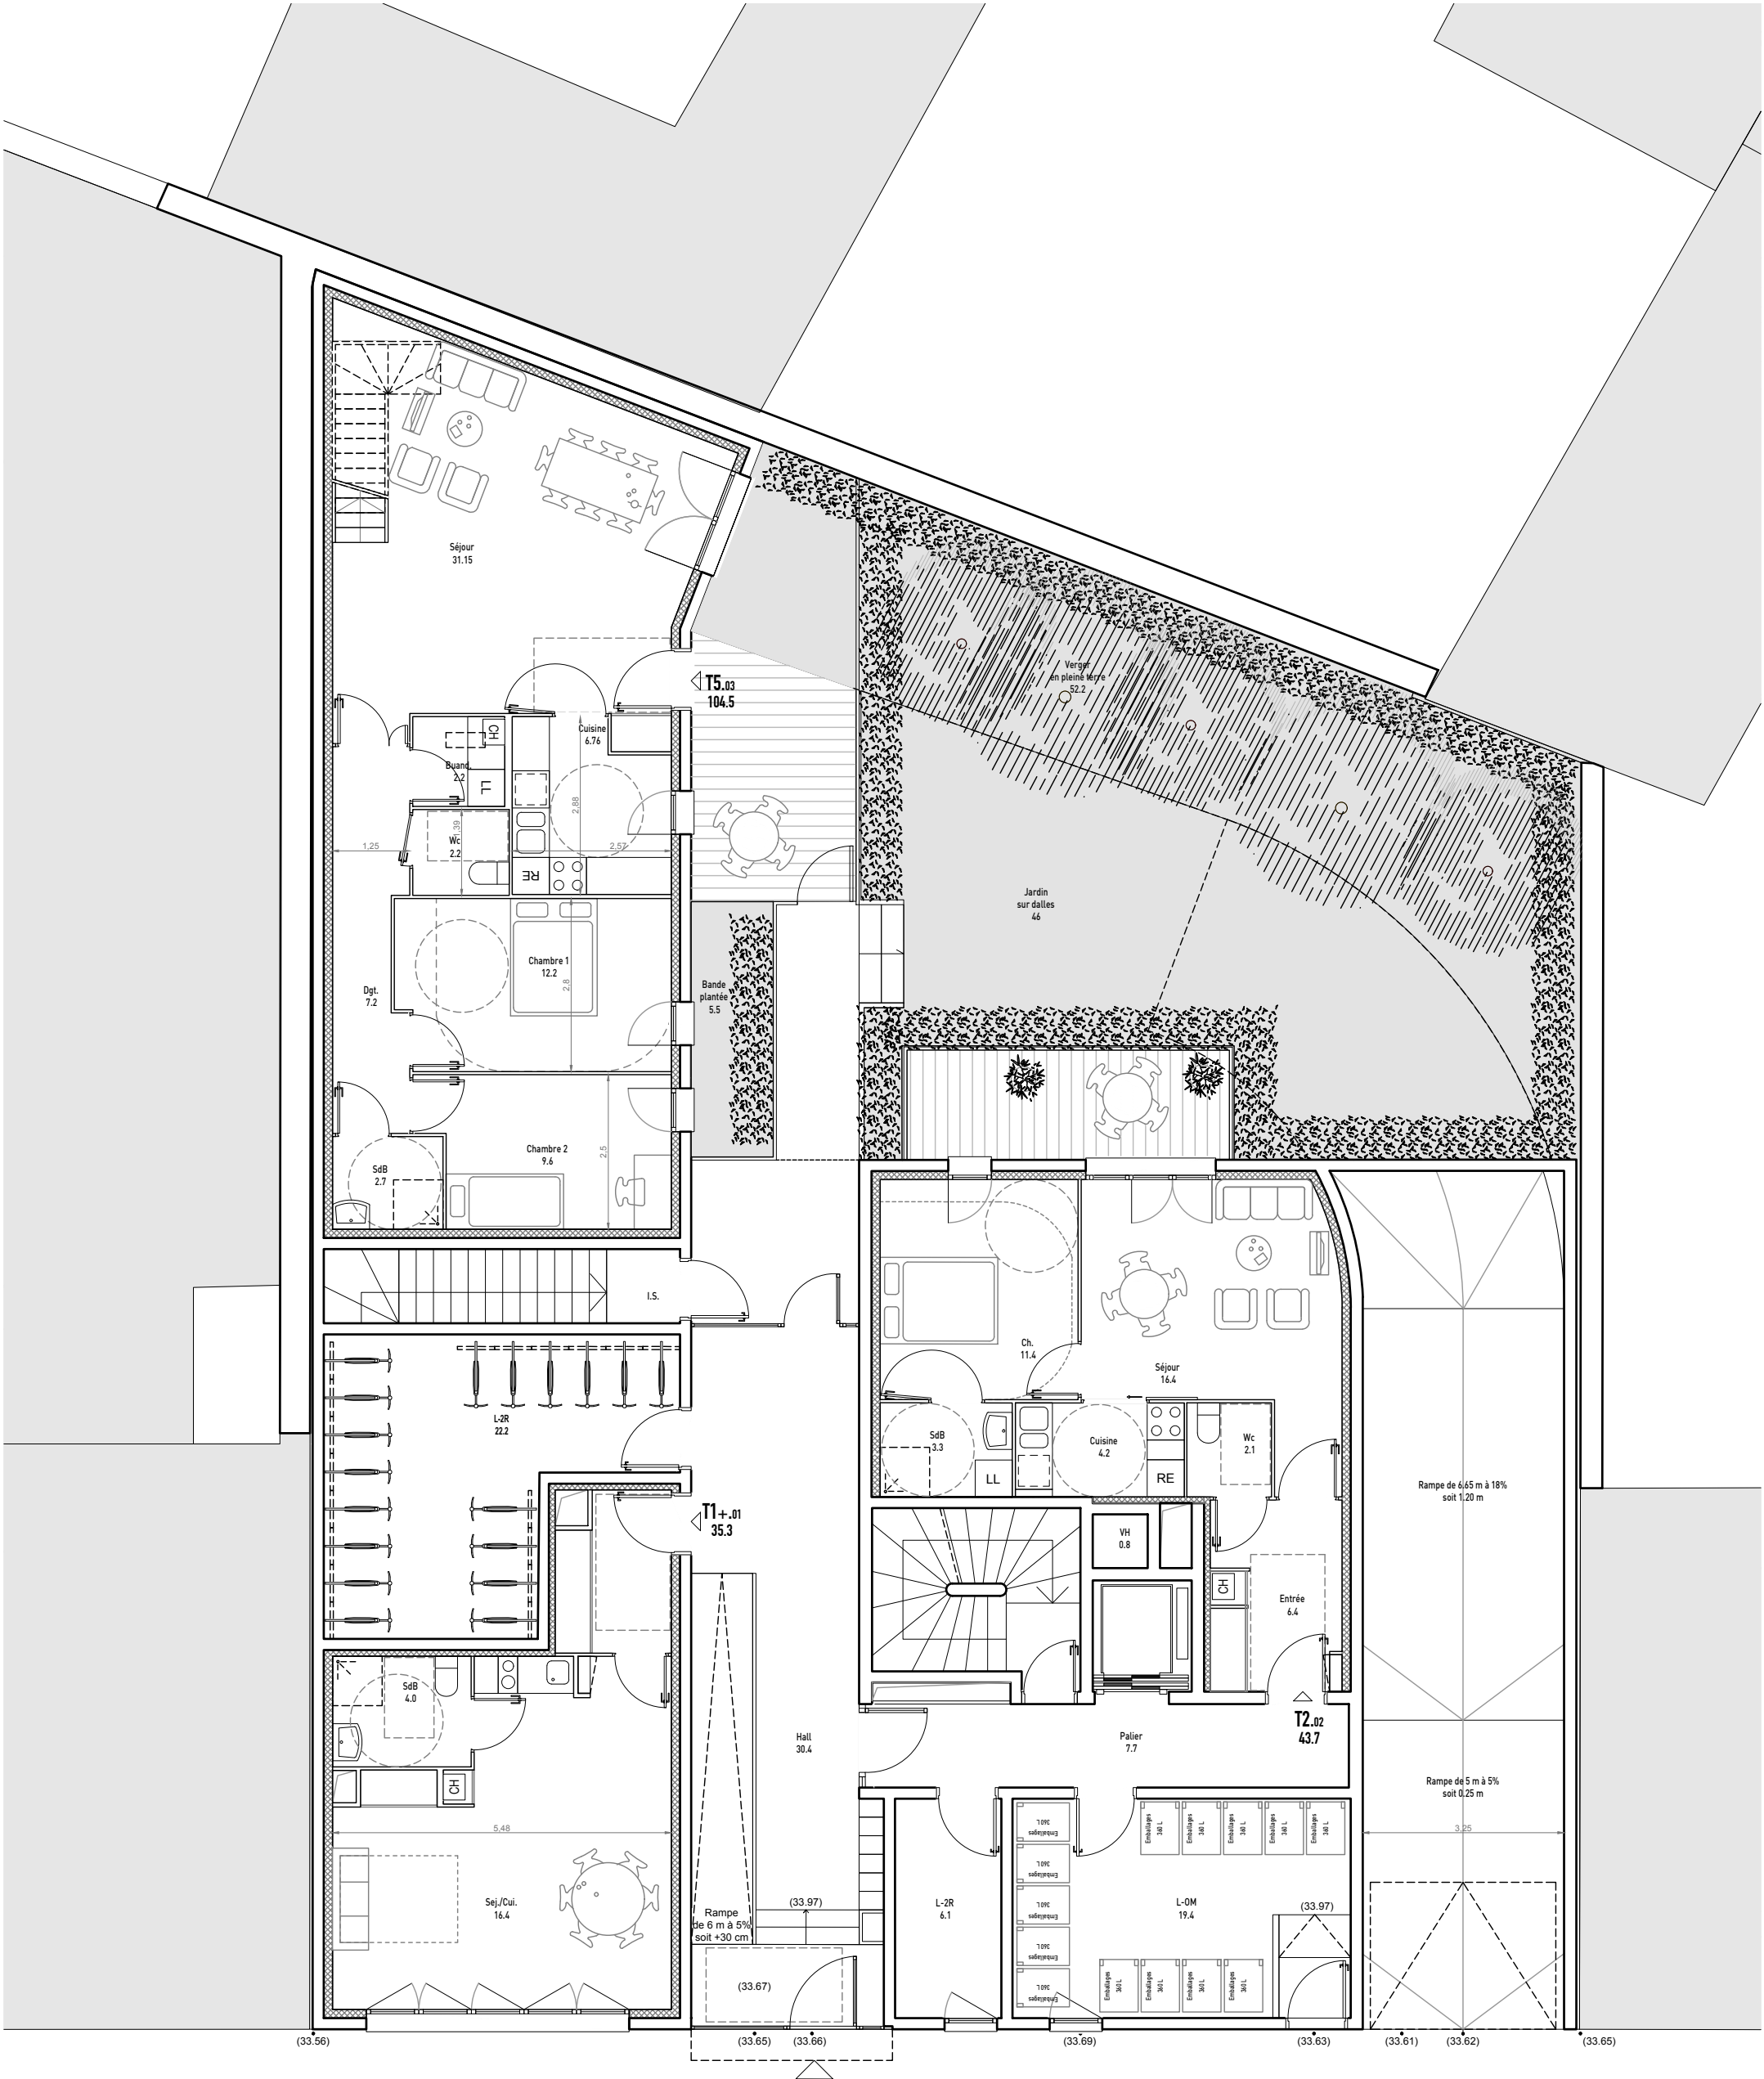


Trottoir



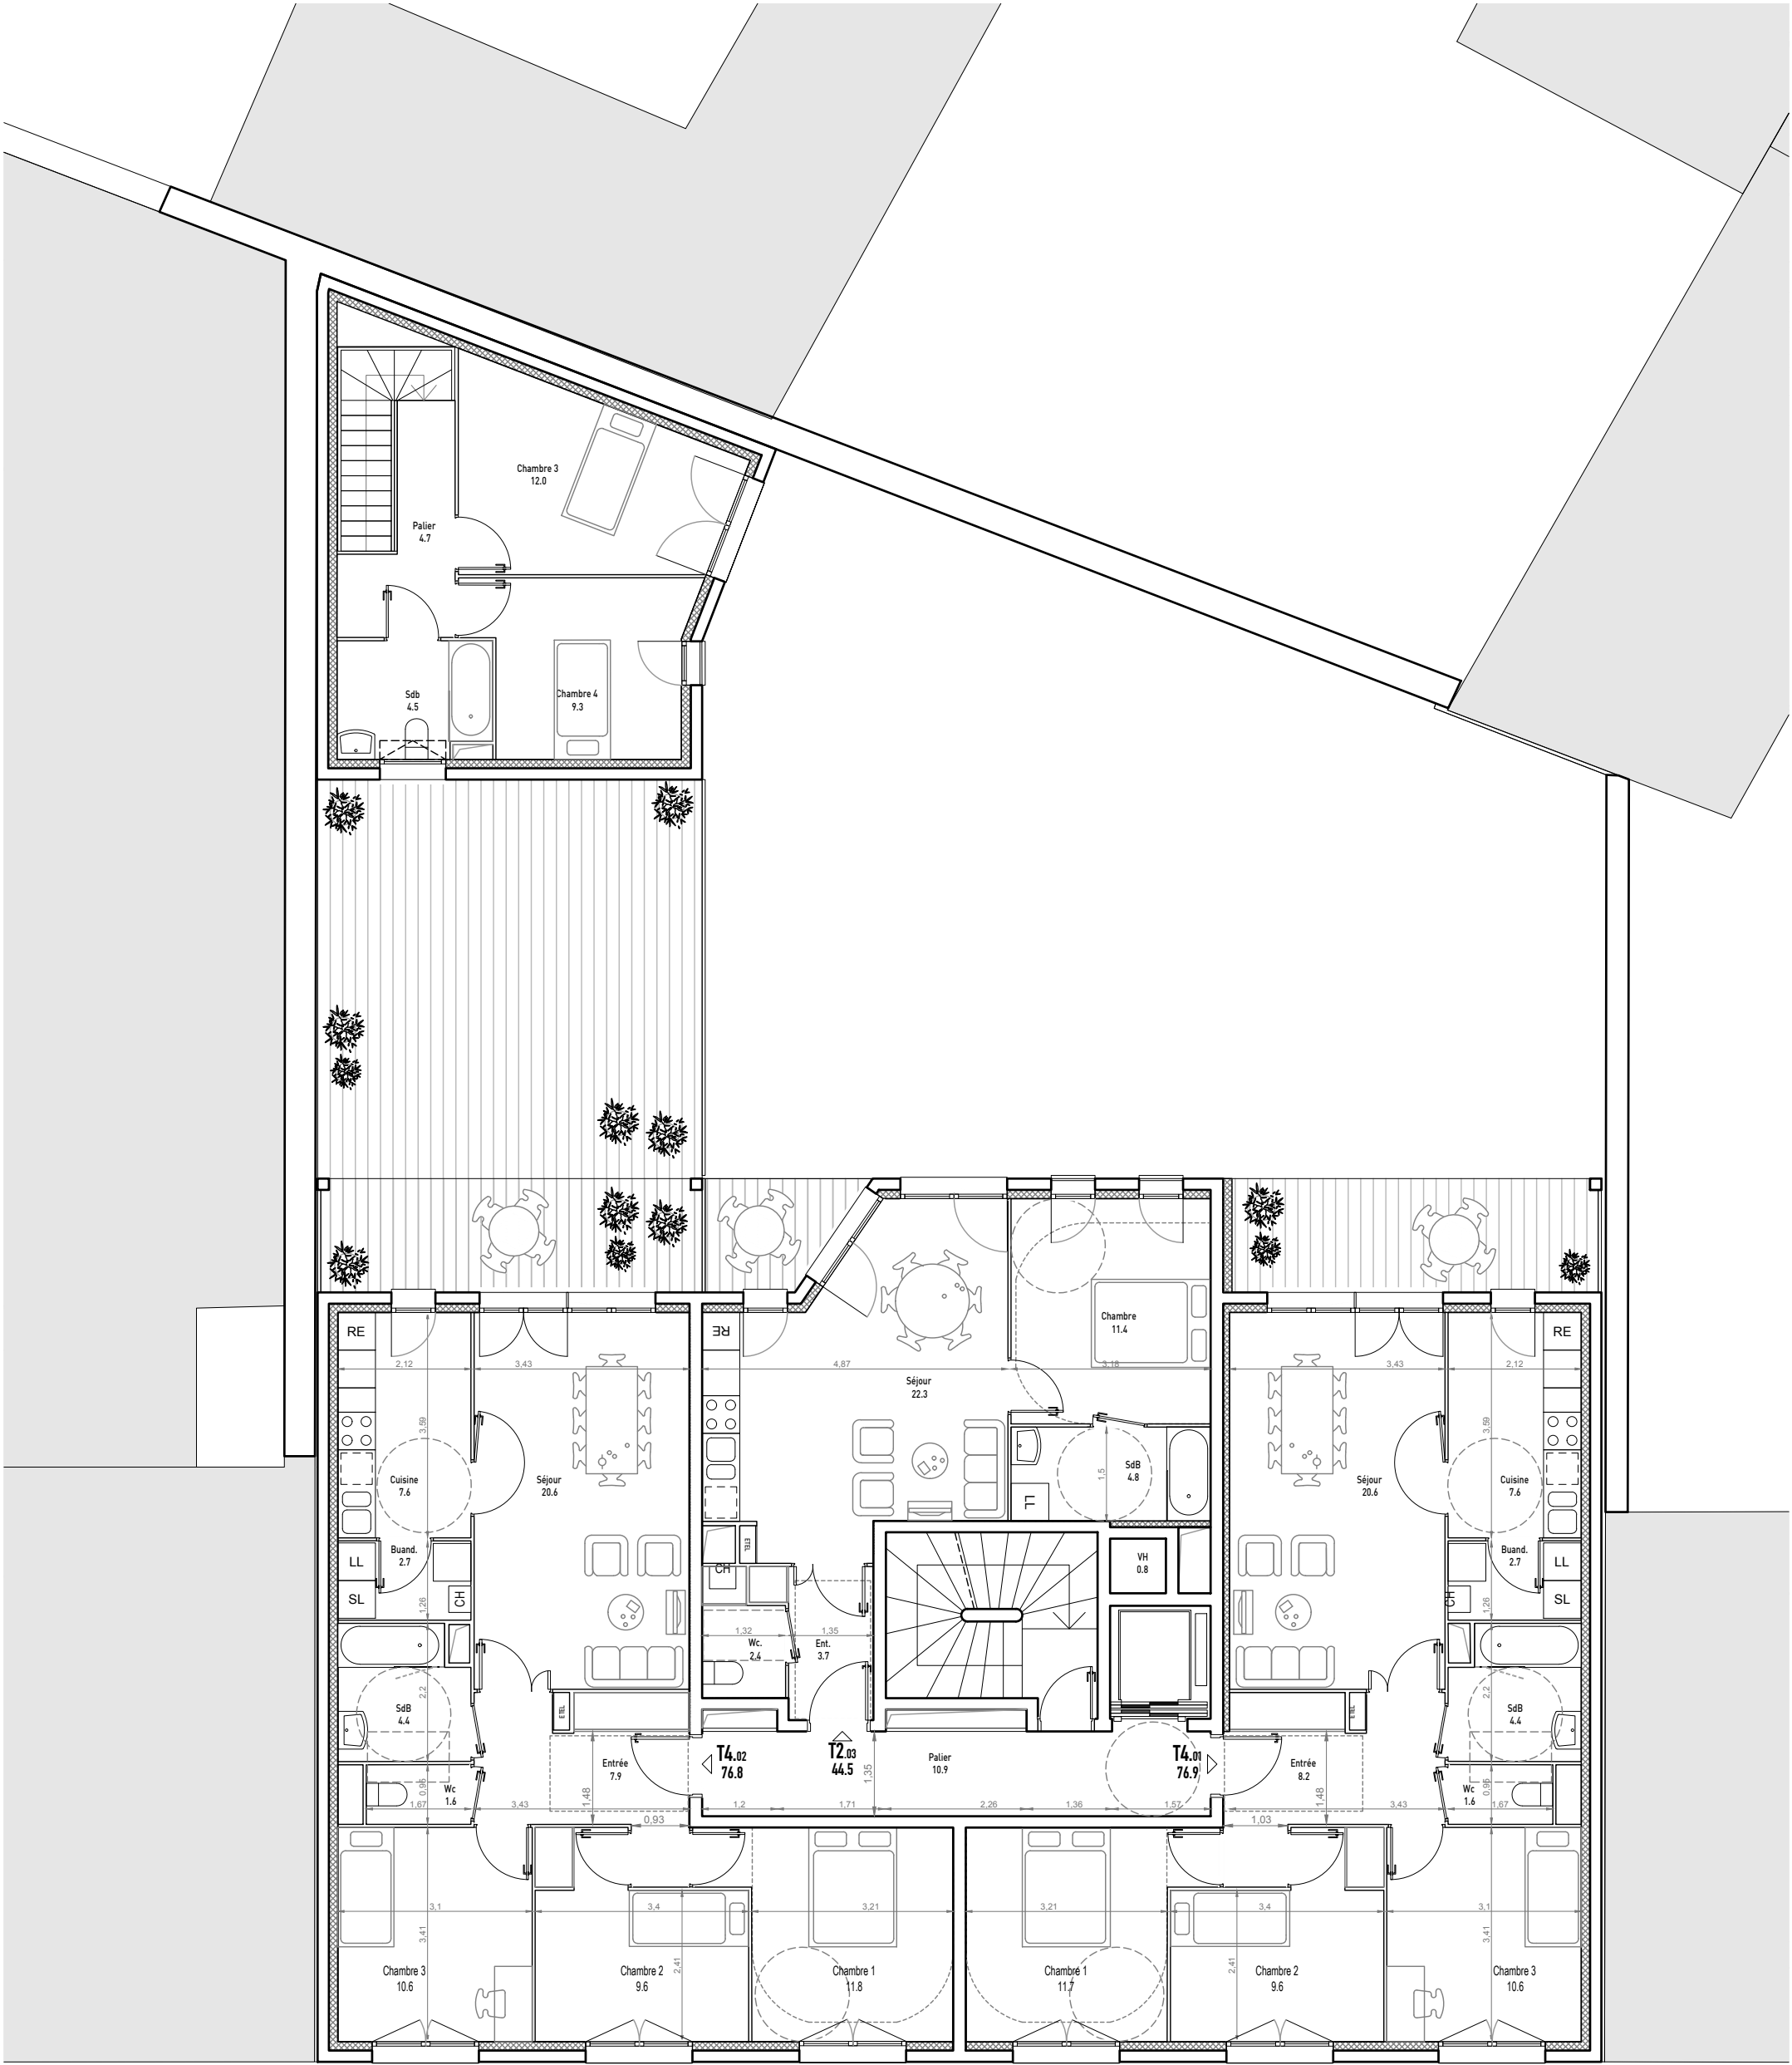


Trottoir



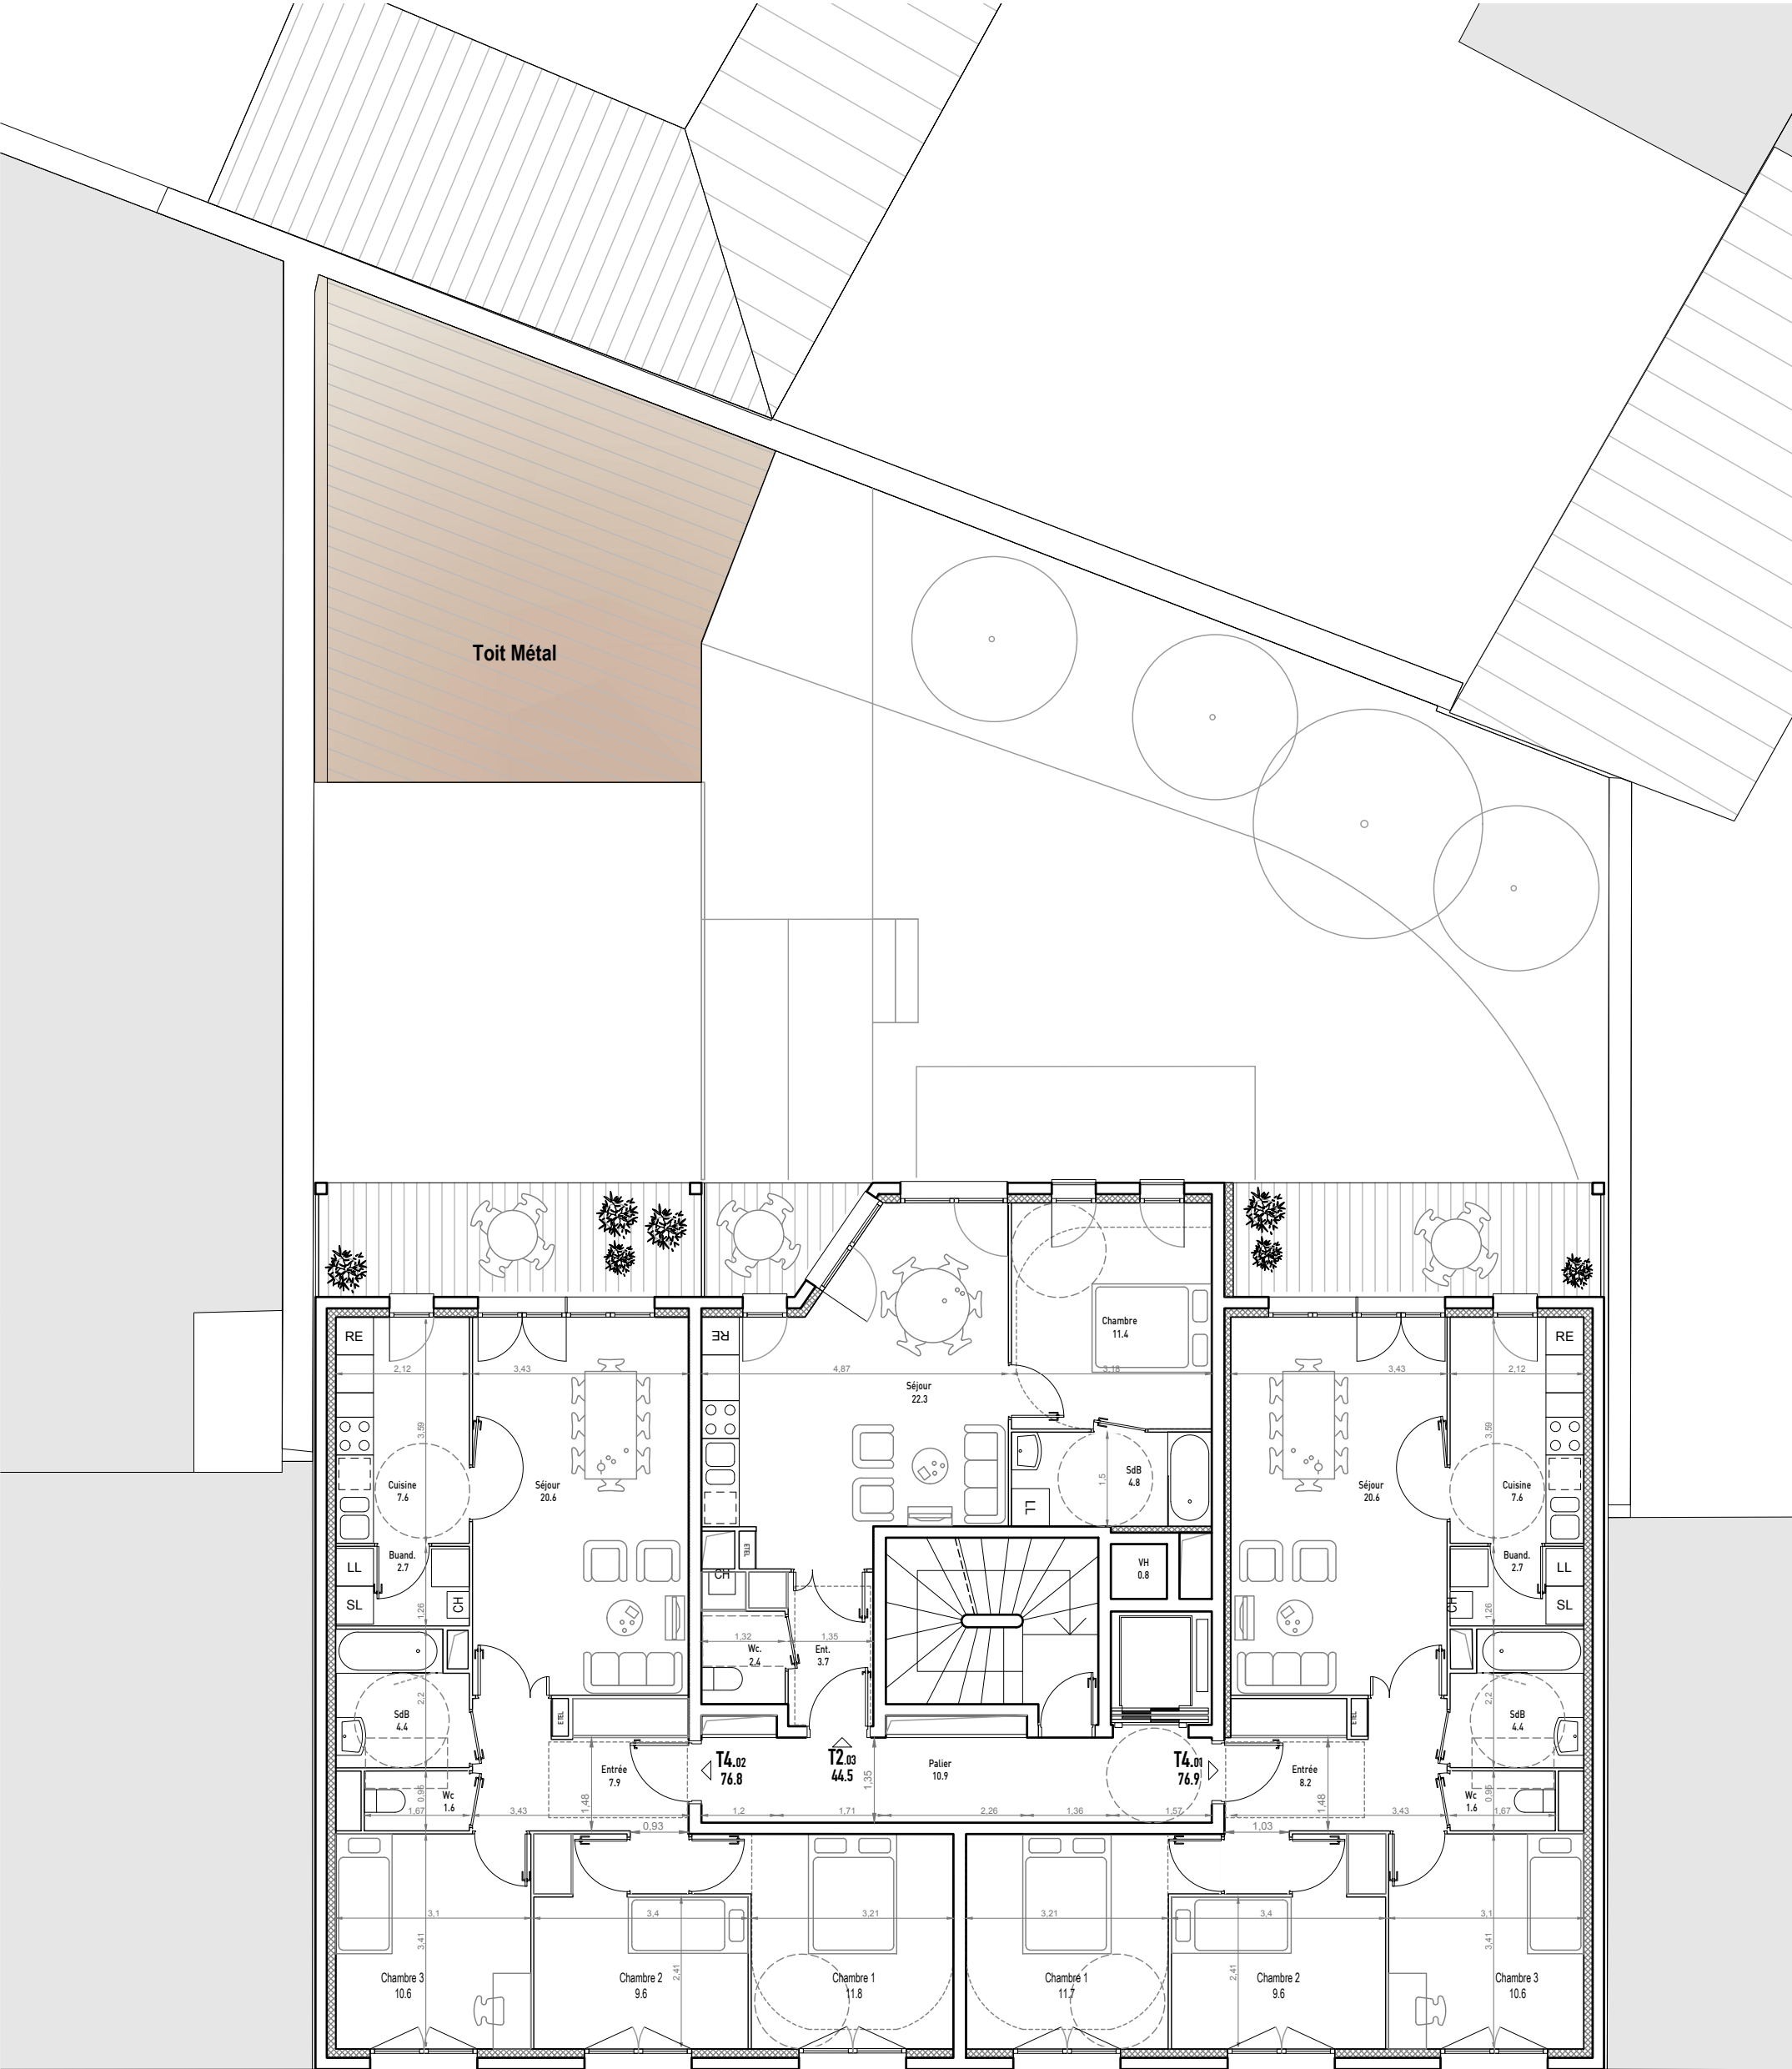


Trottoir



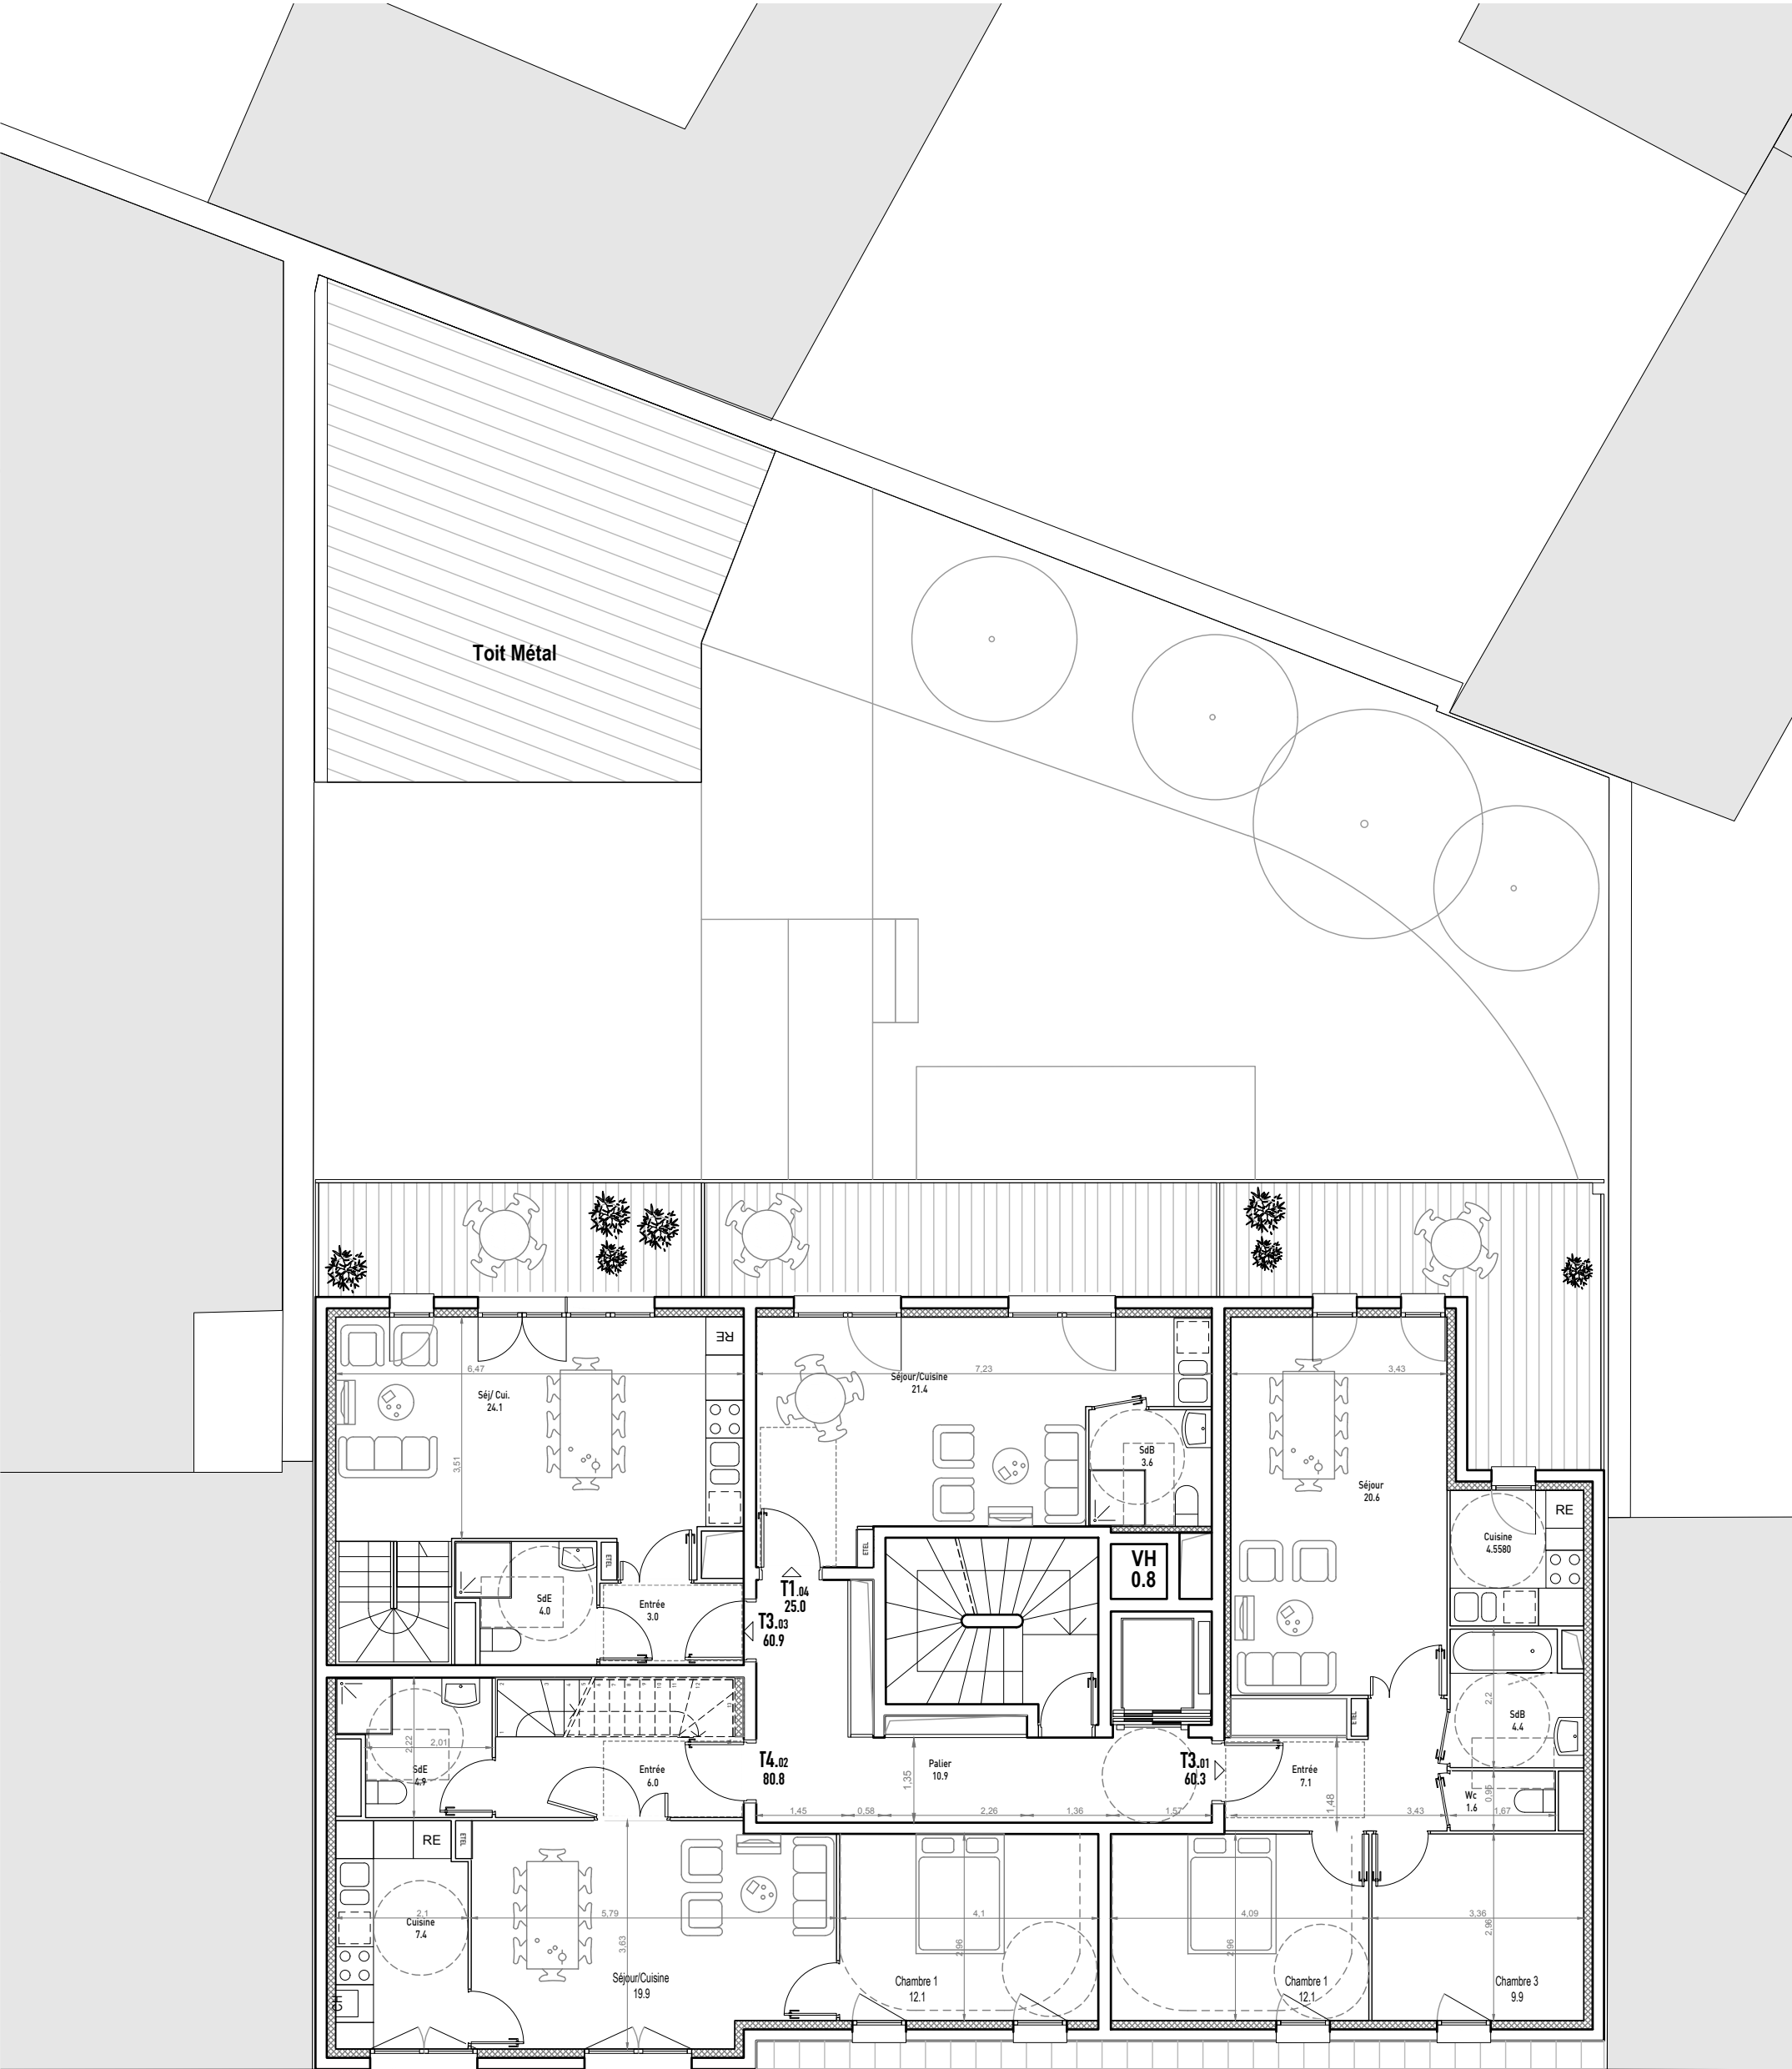


Trottoir



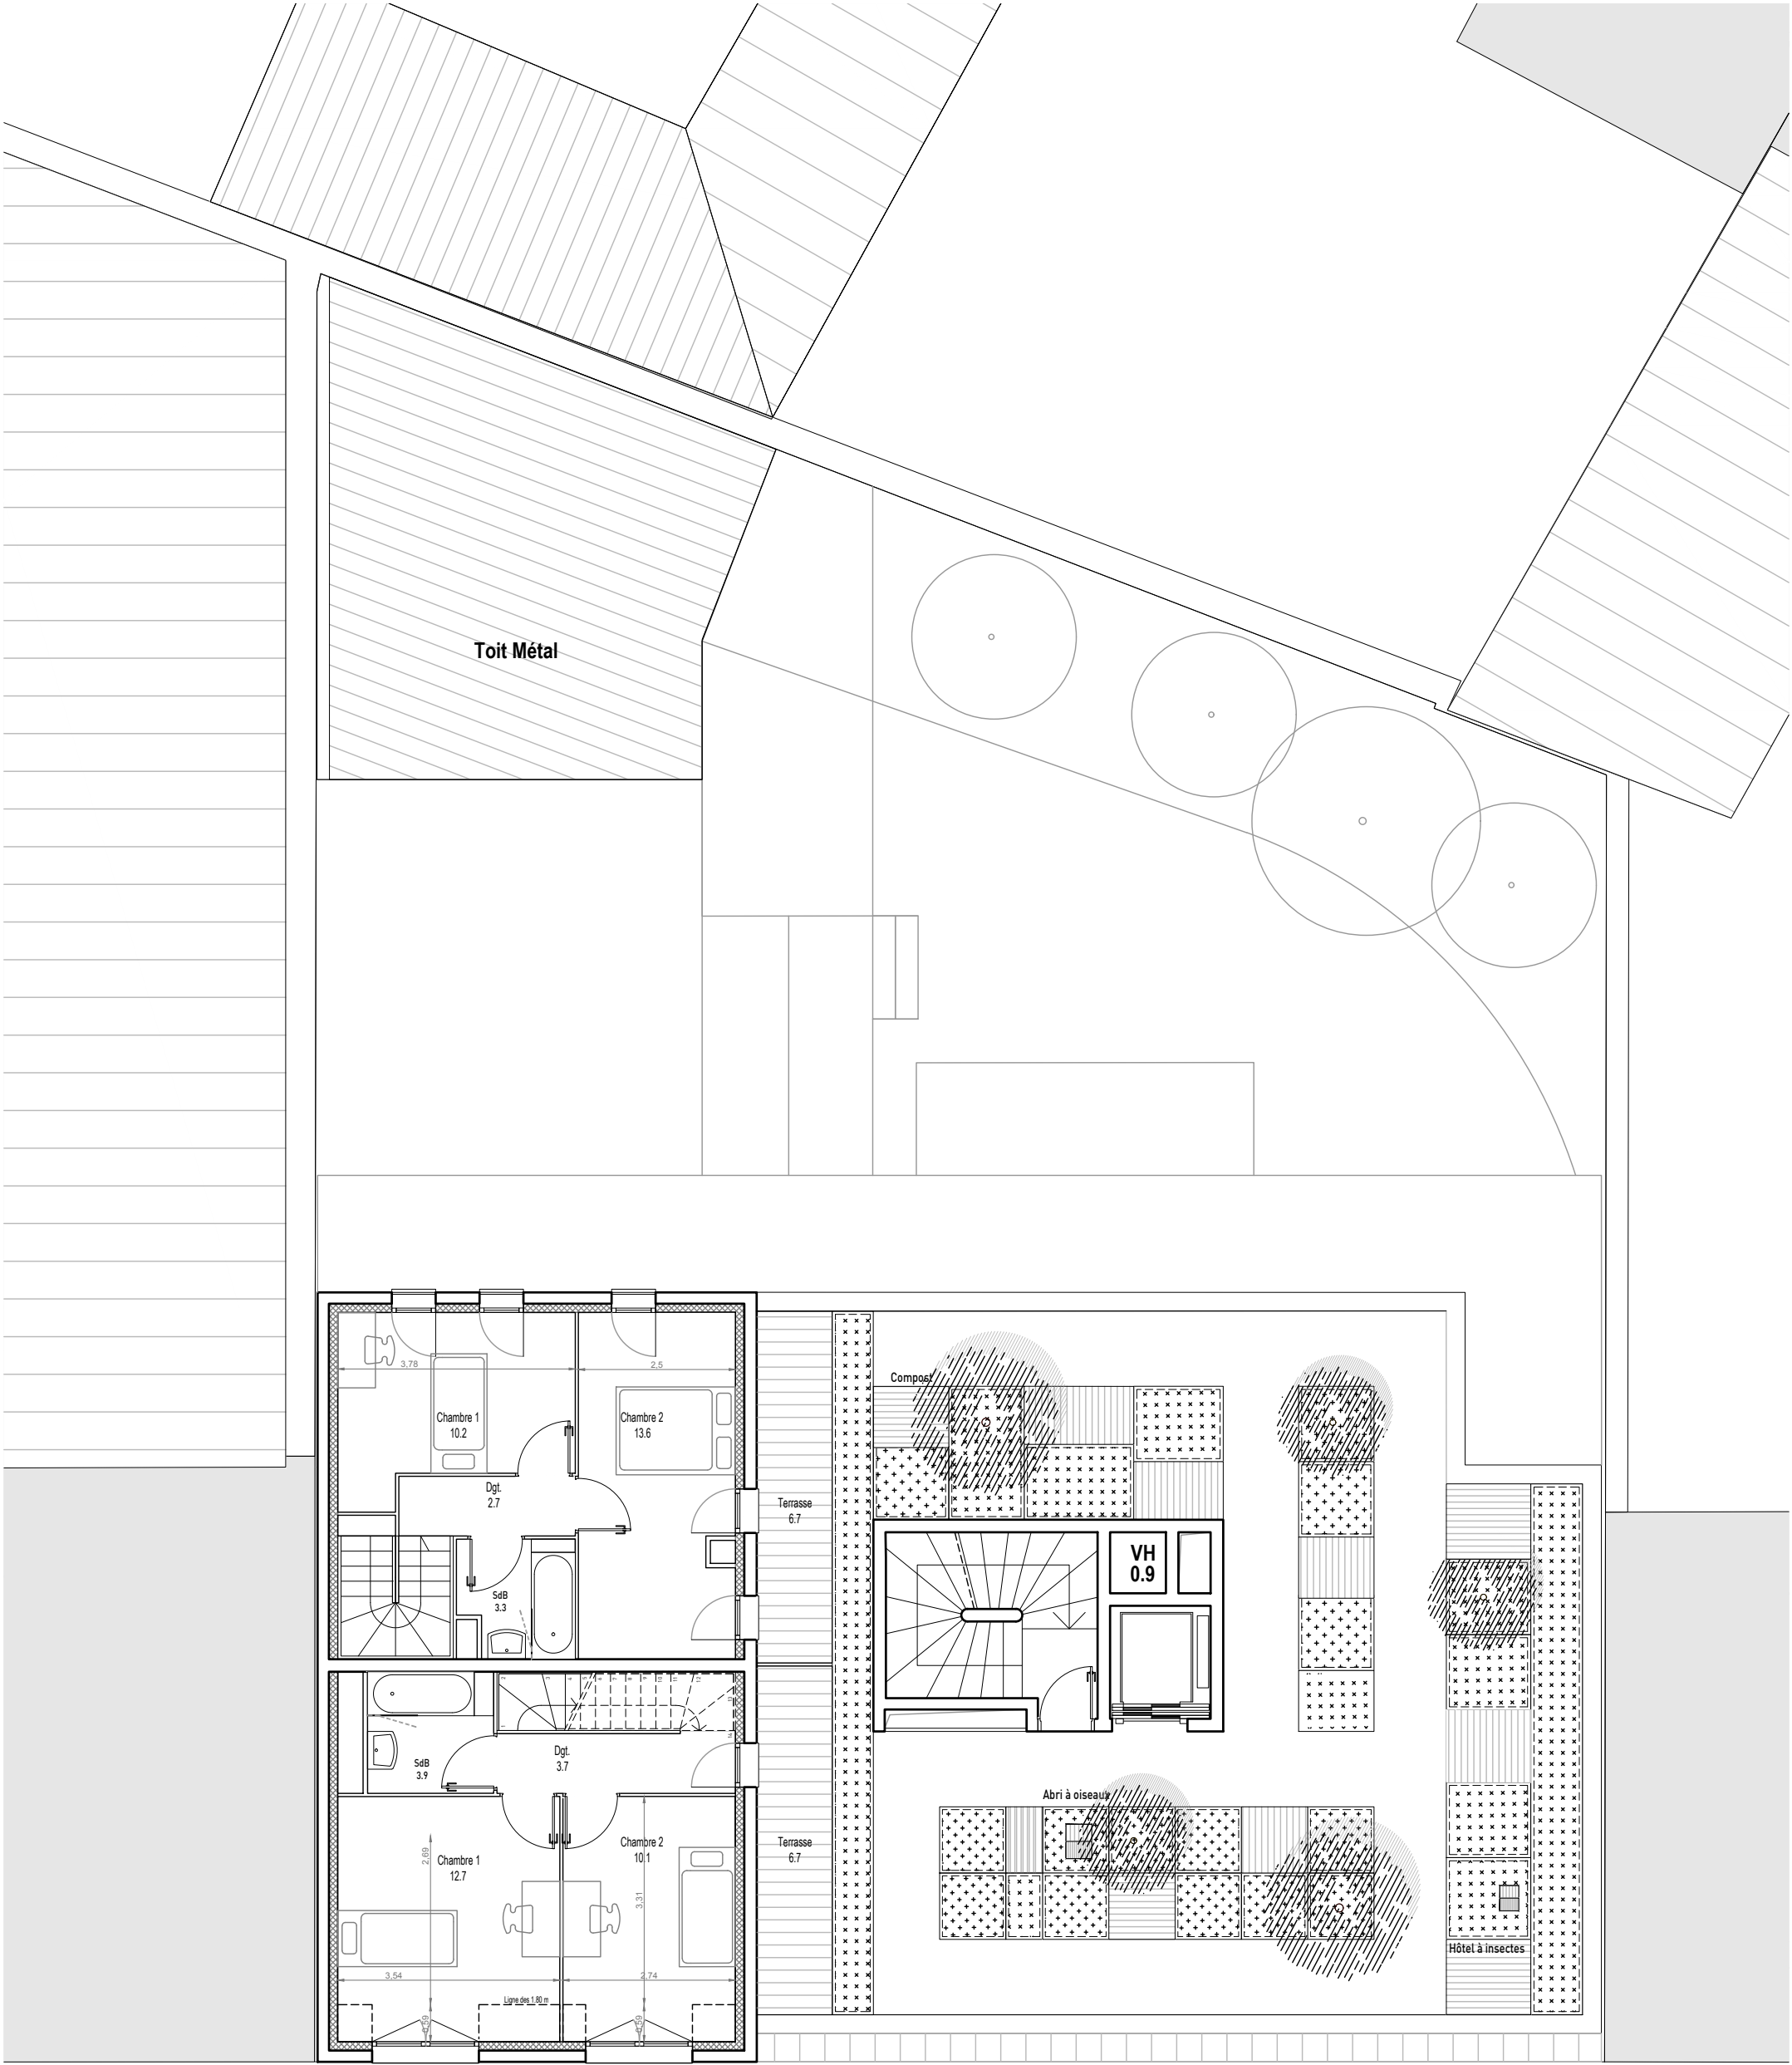

Trottoir



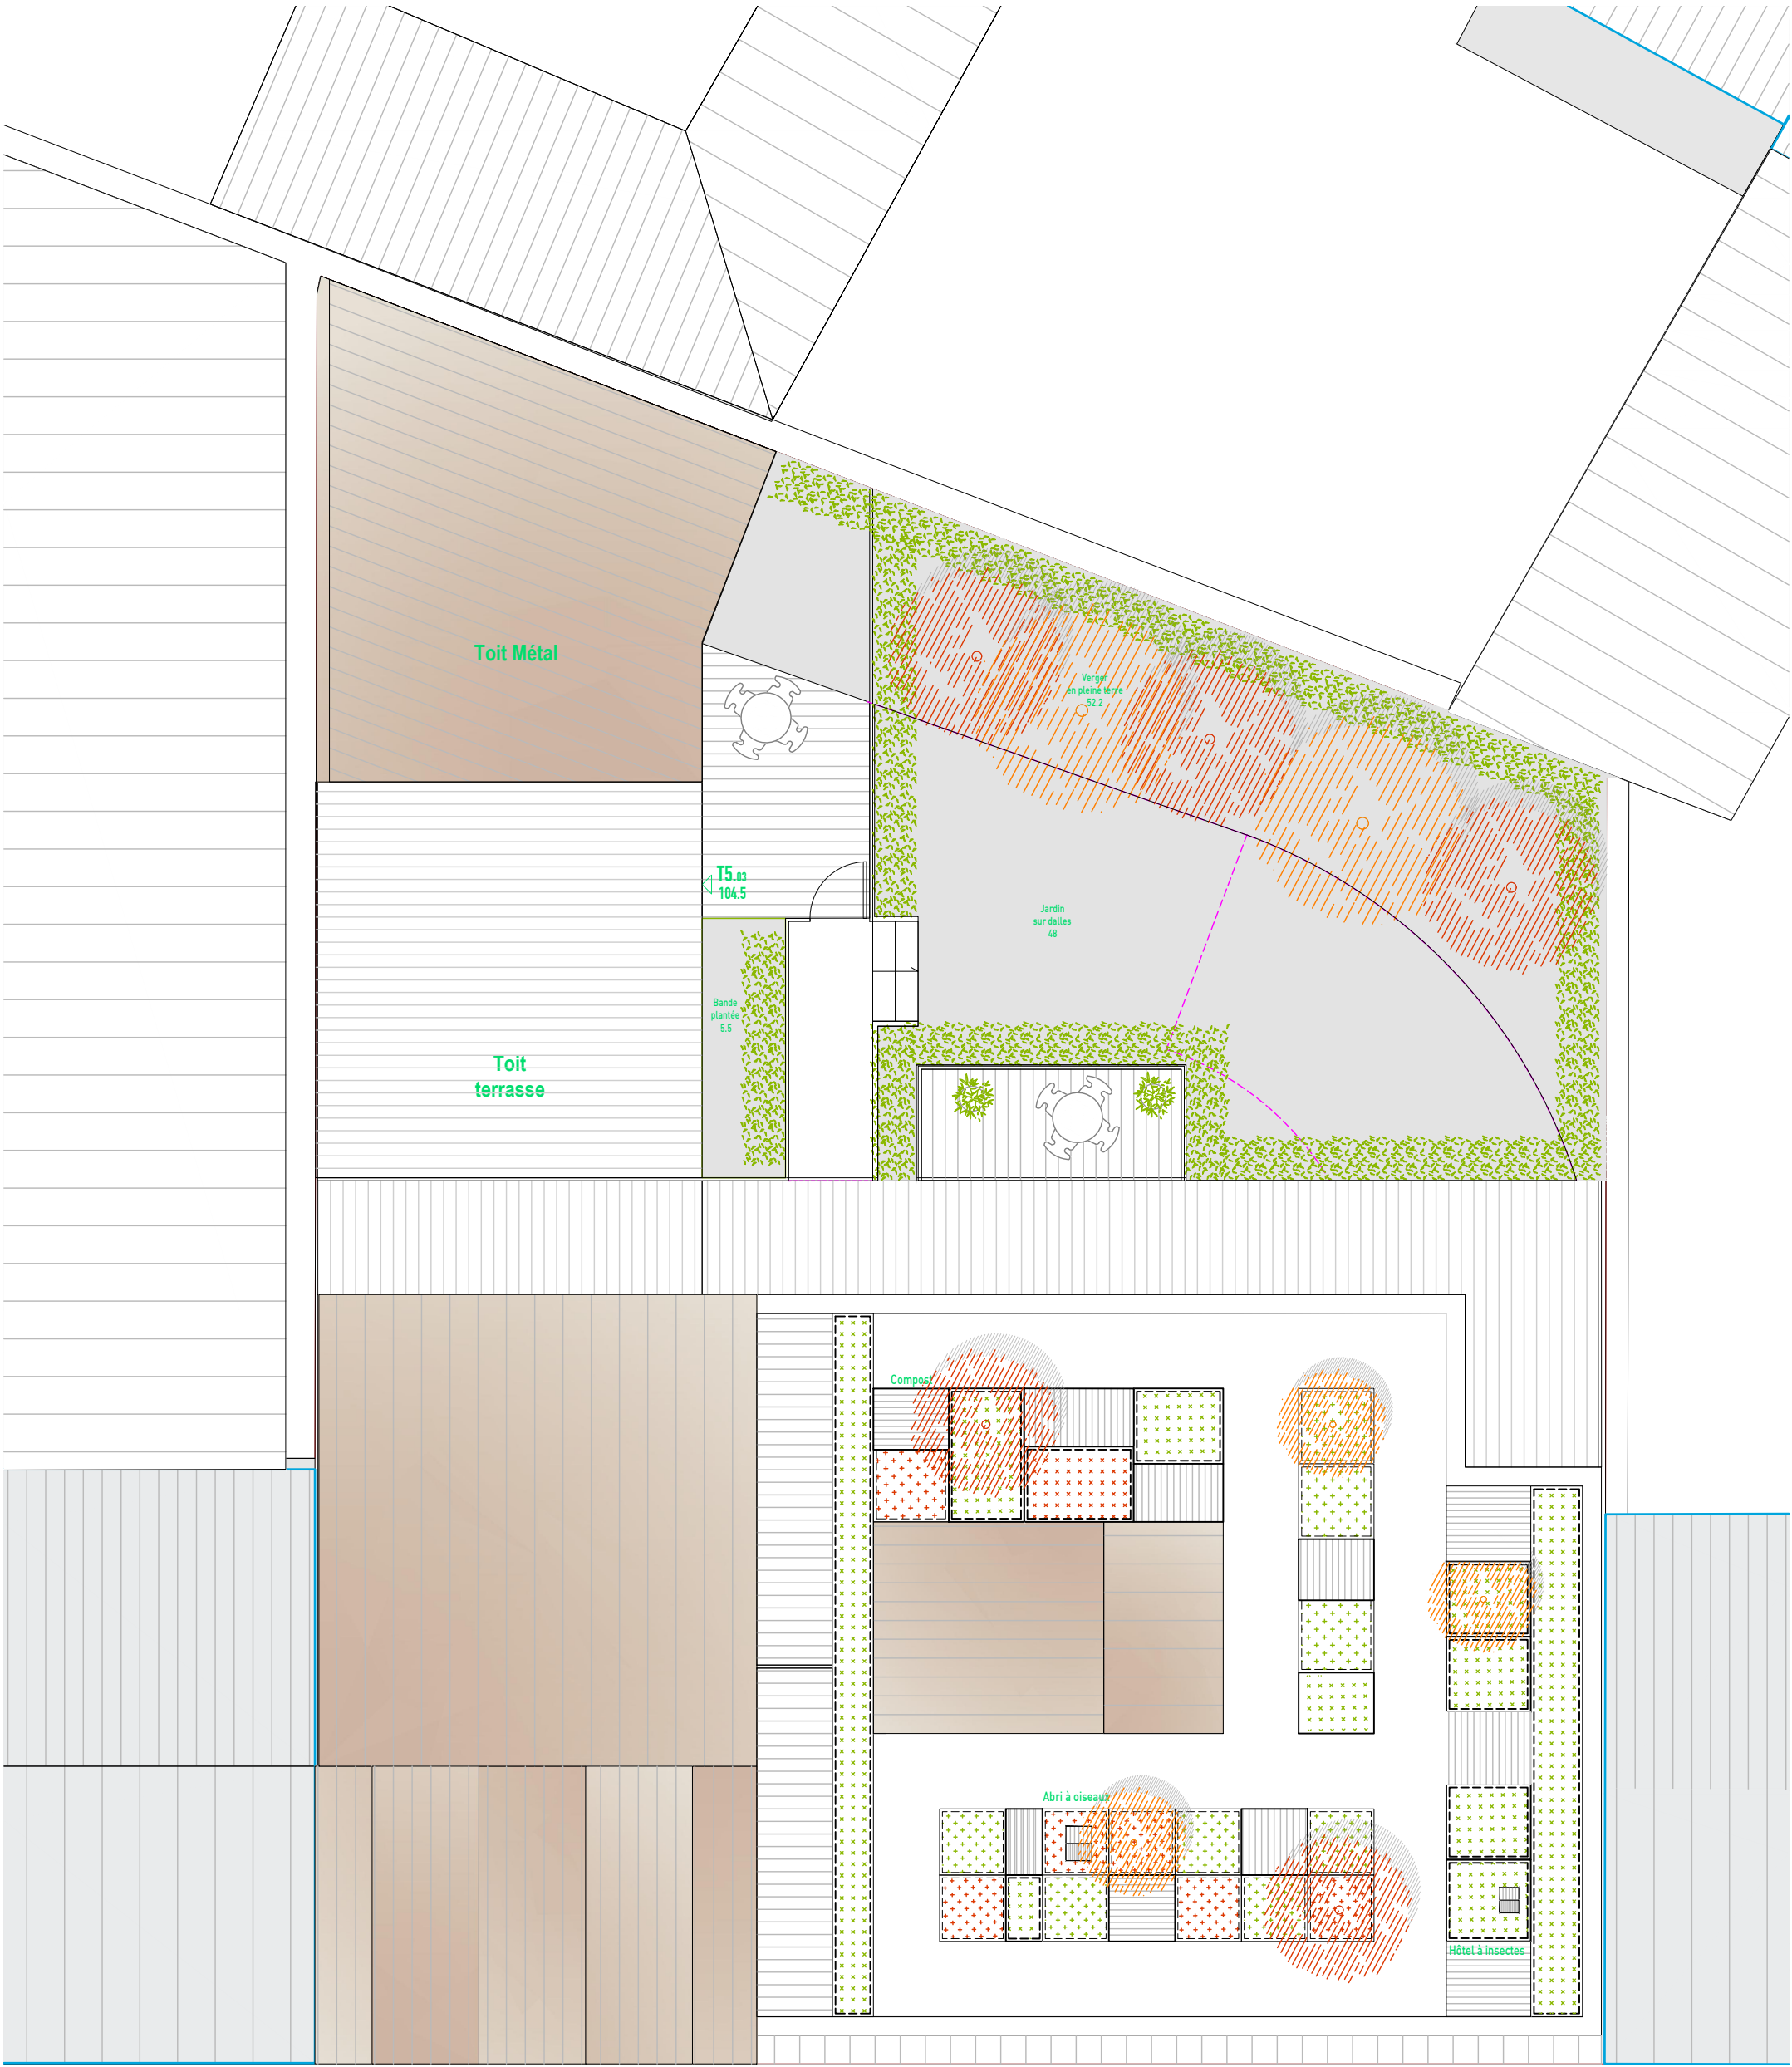

Trottoir





