



VOLET ARCHITECTURAL A3

CONCOURS DE MAITRISE D'OEUVRE

Construction de 19 Logements collectifs et 1 Commerce avec démolition préalable


75 rue de la République, Saint-Denis 93200

2864L/C




Groupe ActionLogement


01 - NOTICE DE PRESENTATION SYNTHETIQUE

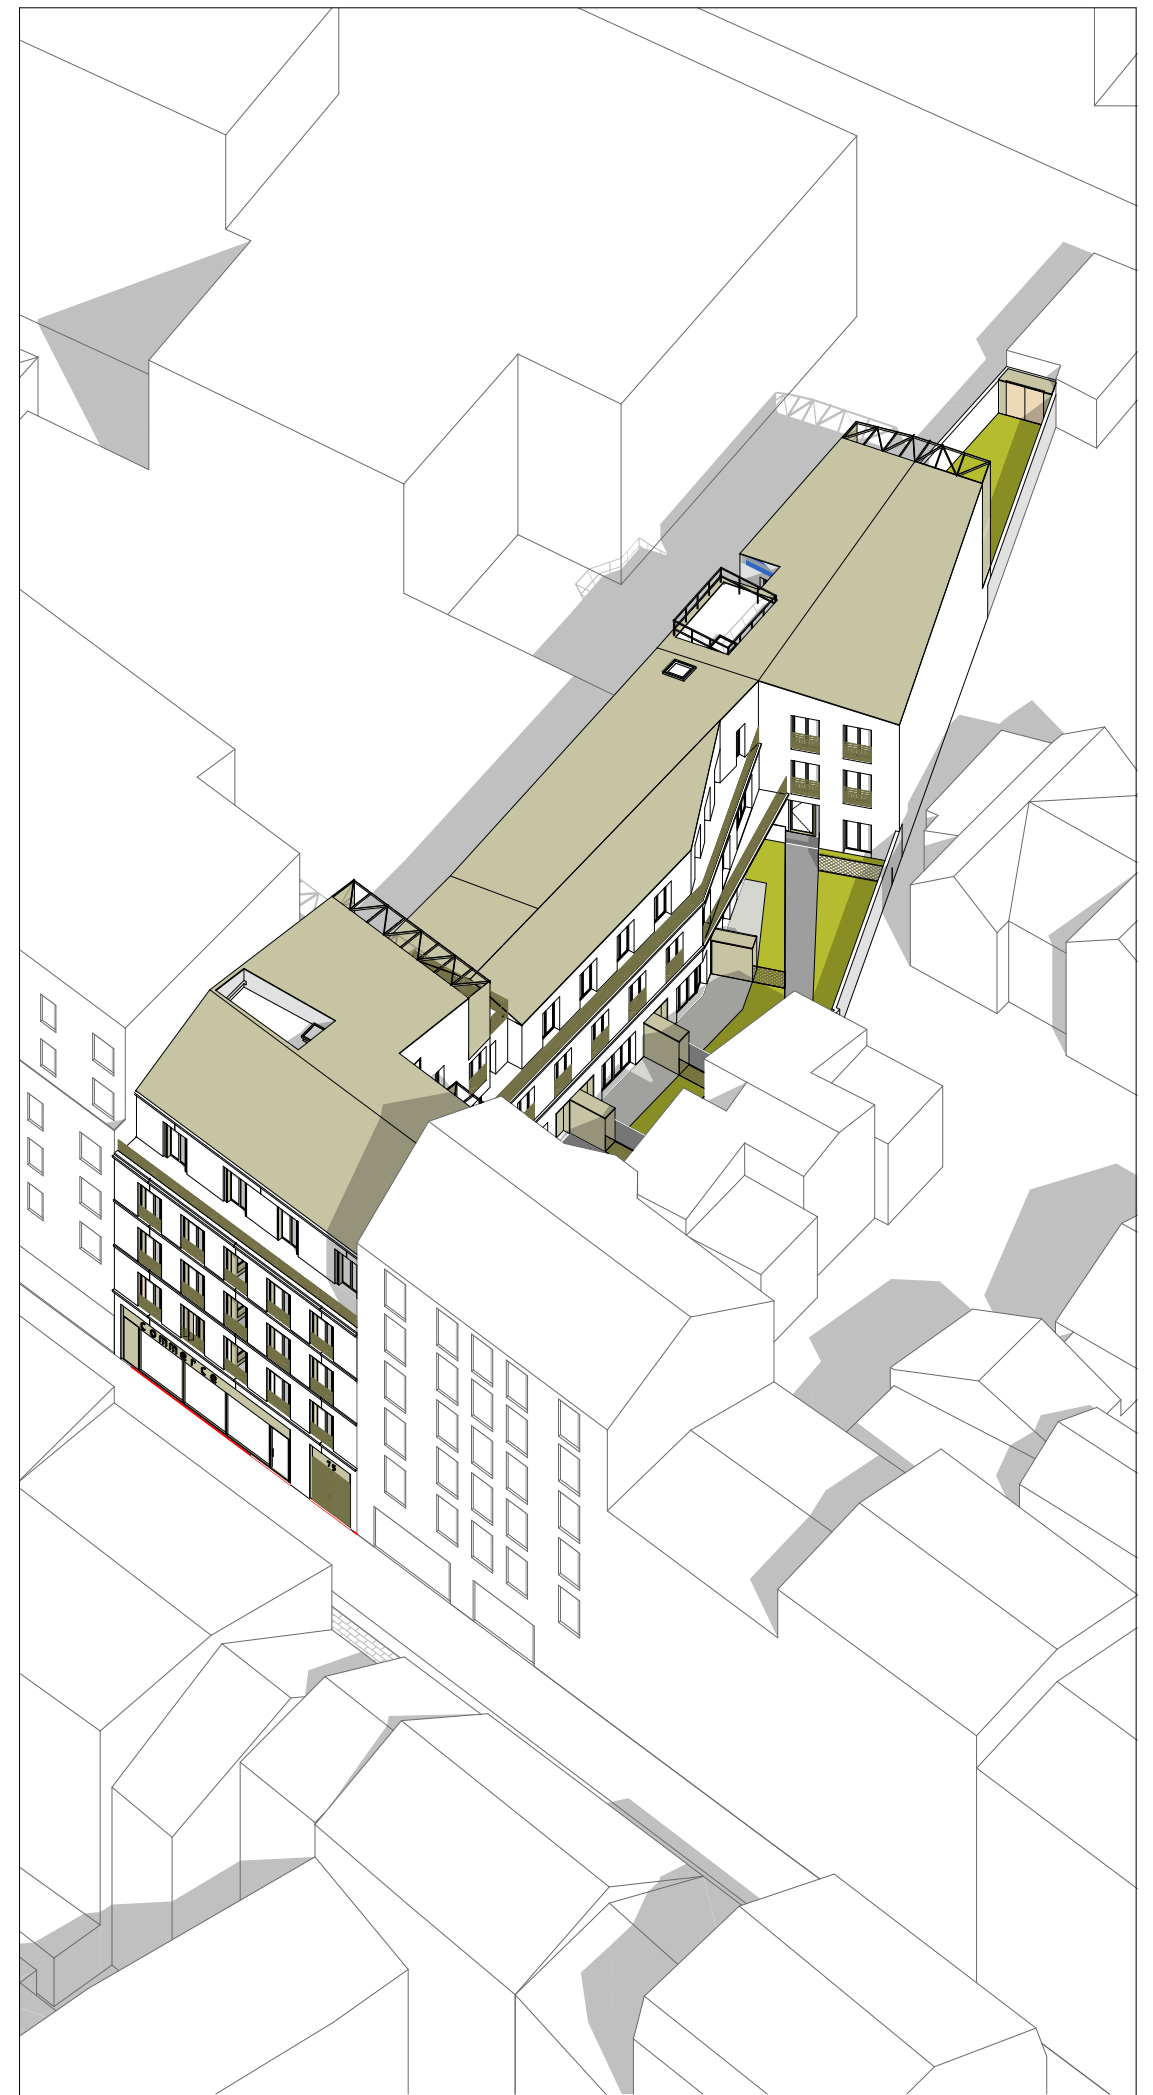


02 - NOTICE DE PRESENTATION ARCHITECTURALE

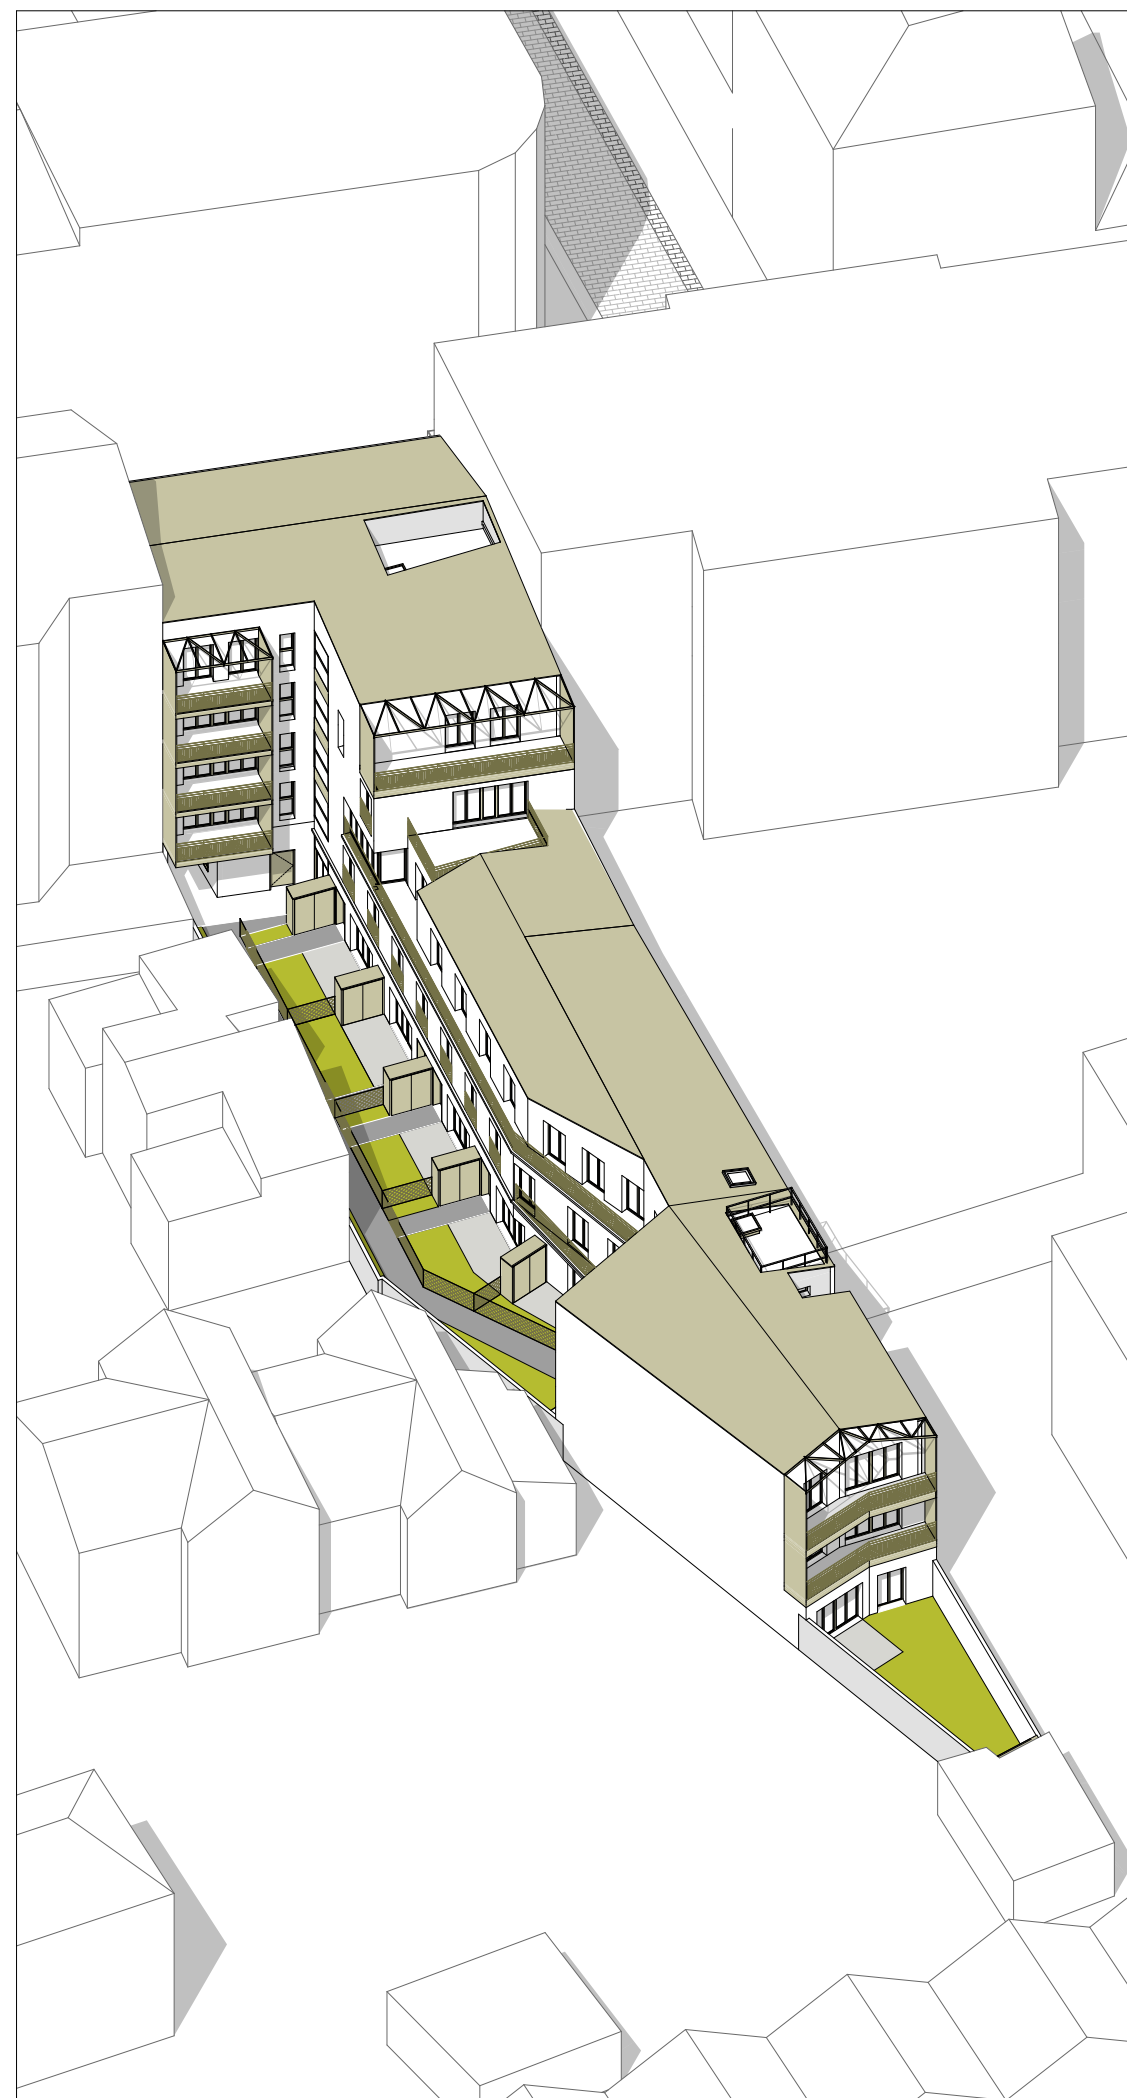


03 - DOSSIER GRAPHIQUE

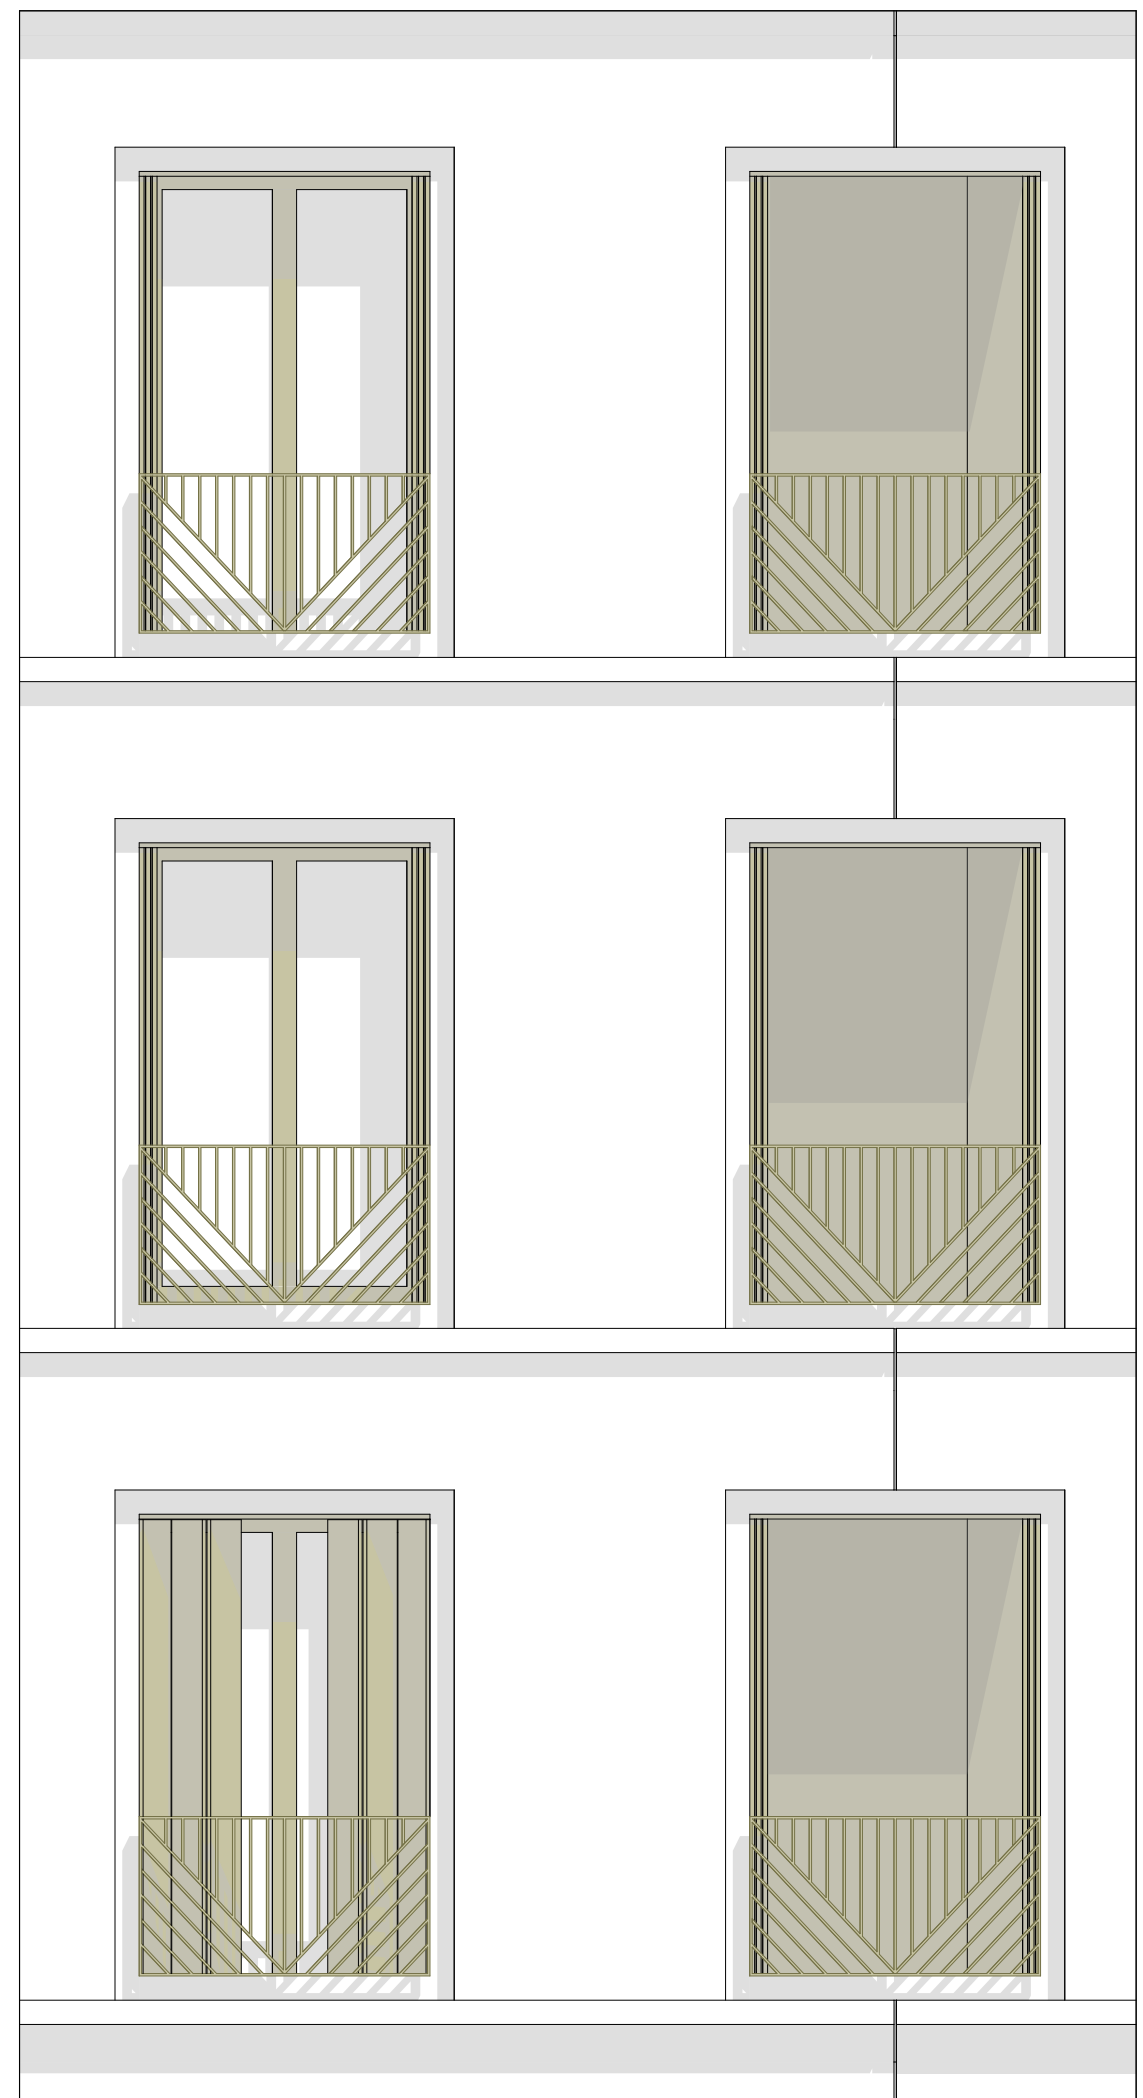




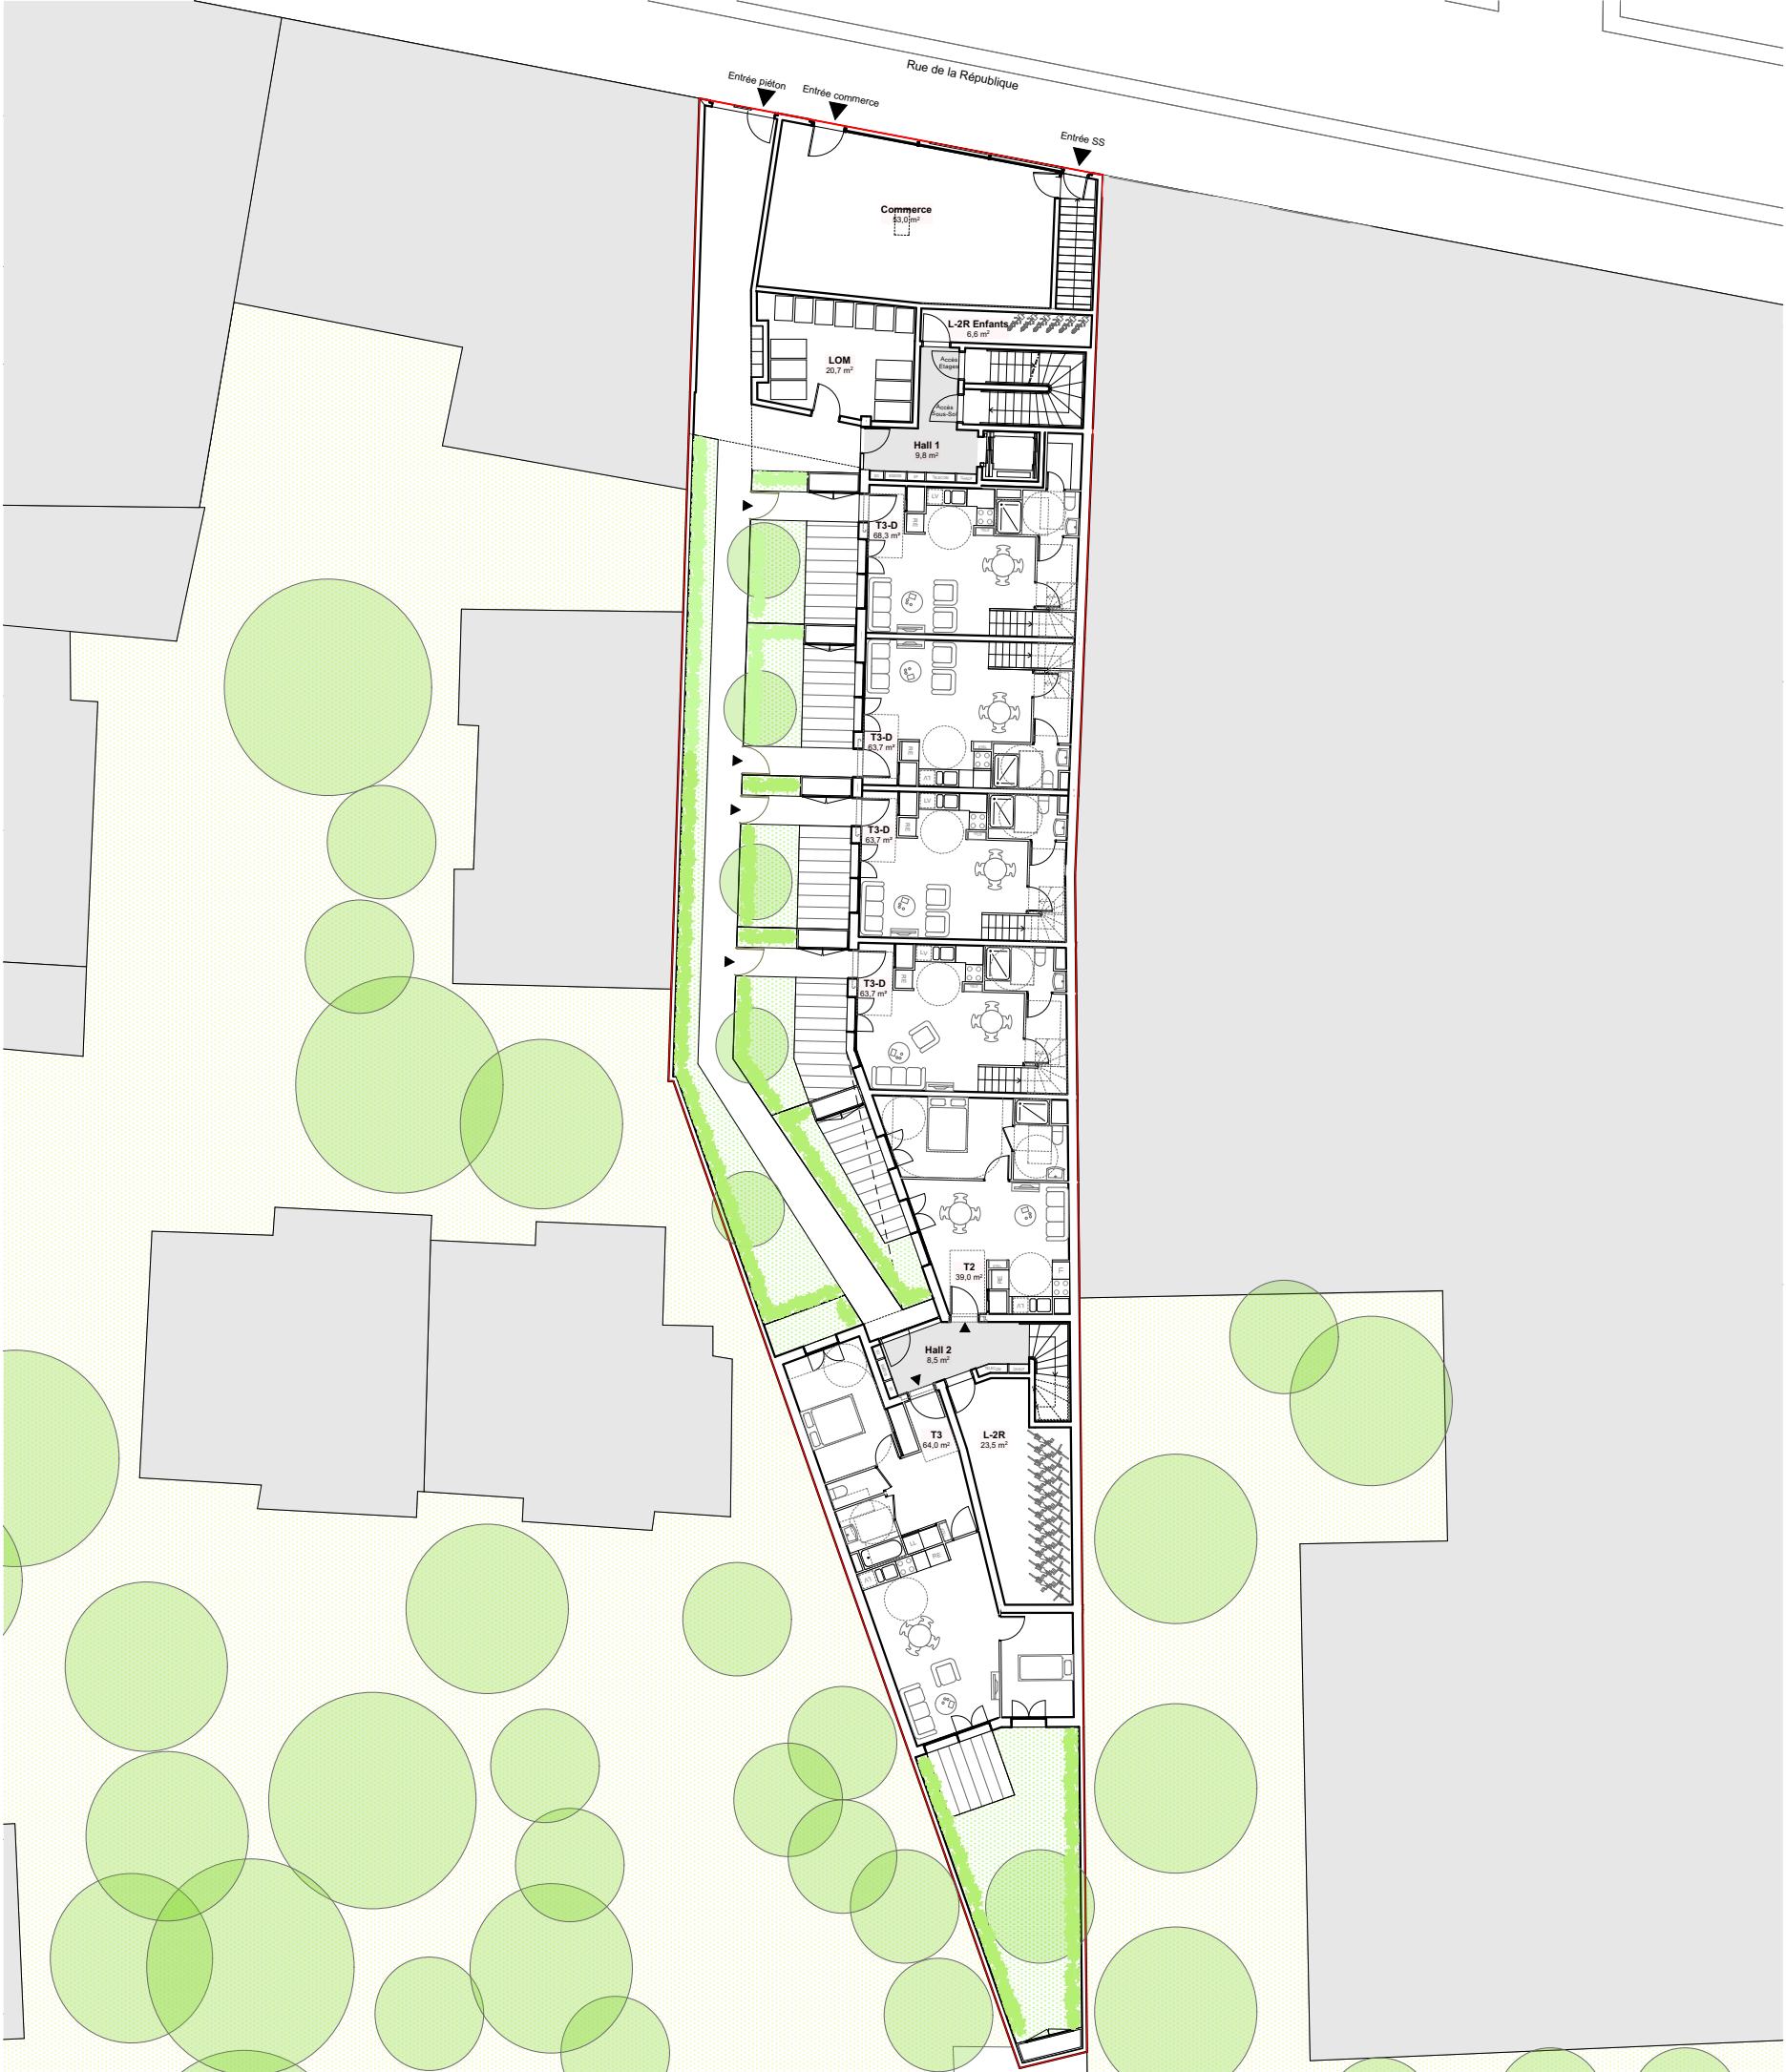

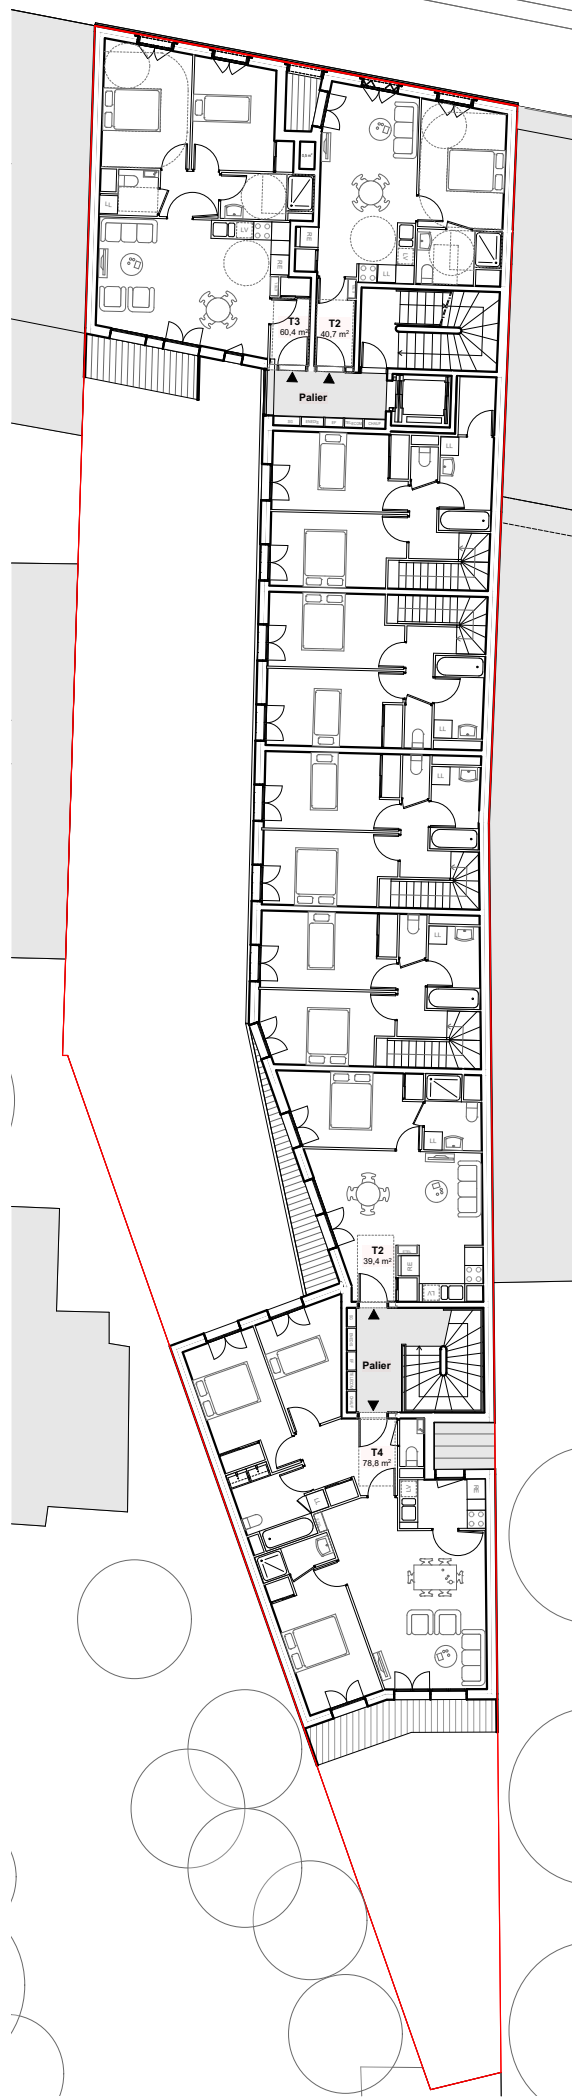


Plan R+1

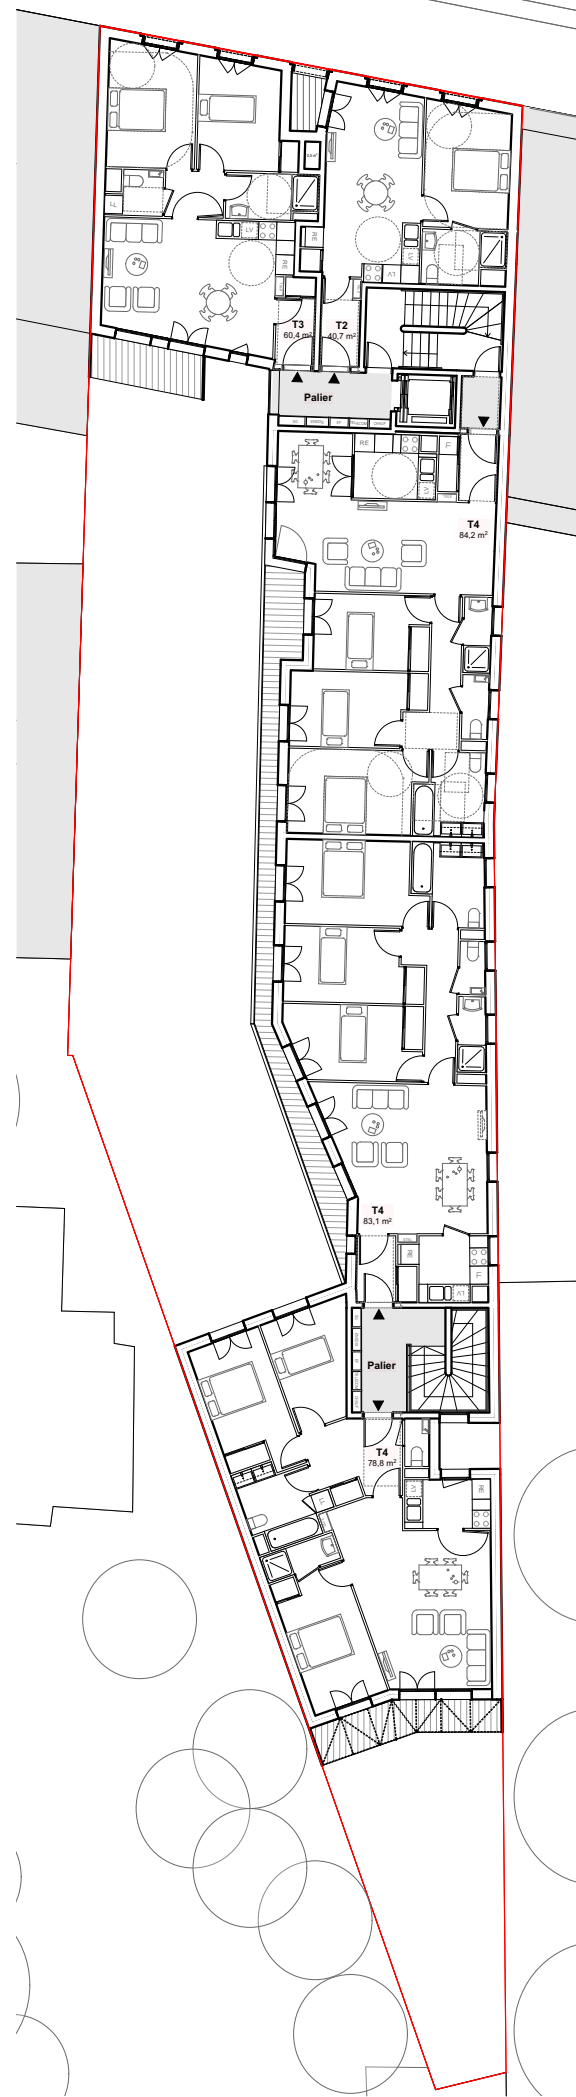

Plan R+2



Plan R+3

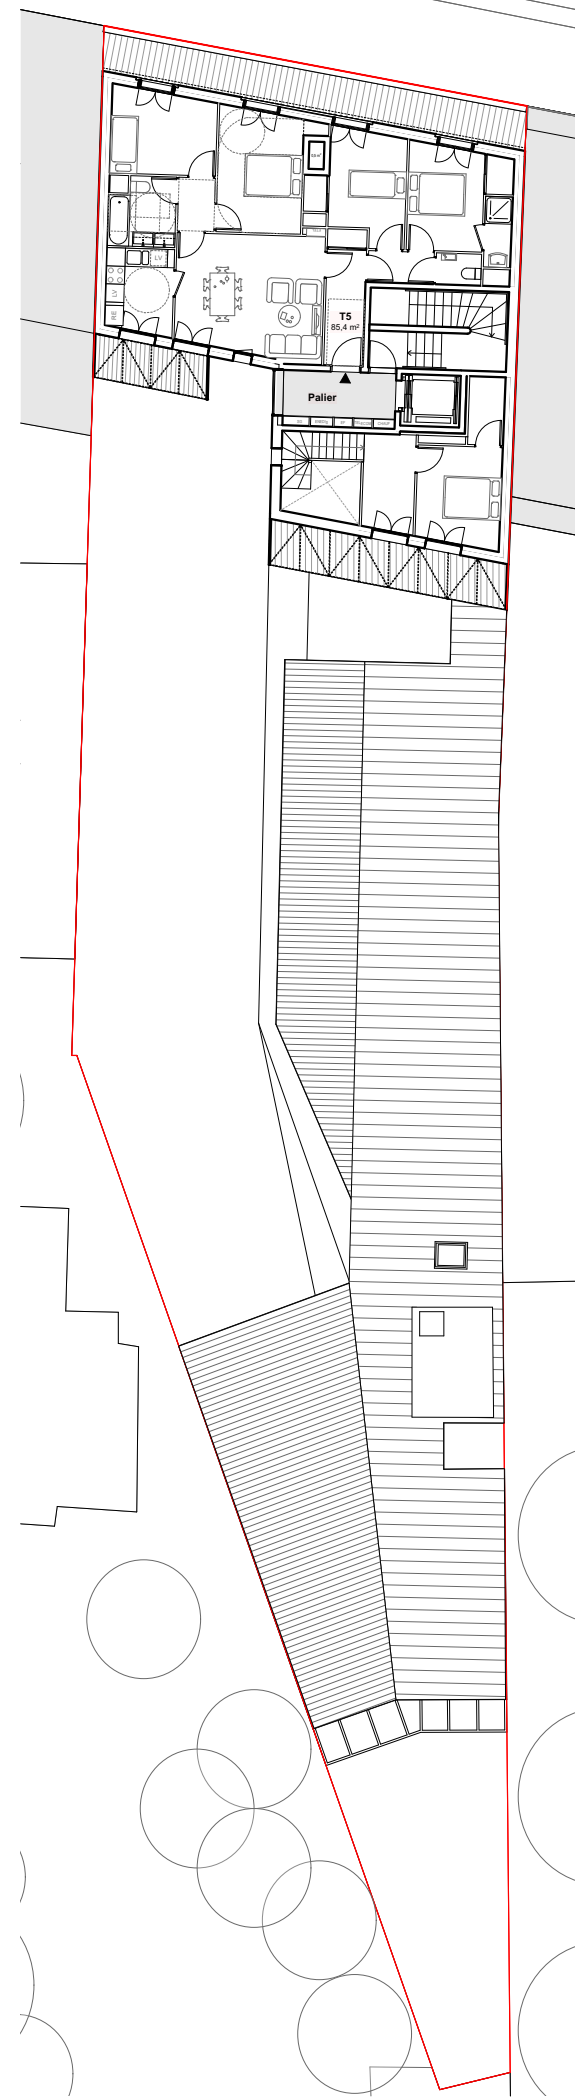

Plan R+4

