Fenêtres	Façade Jardin 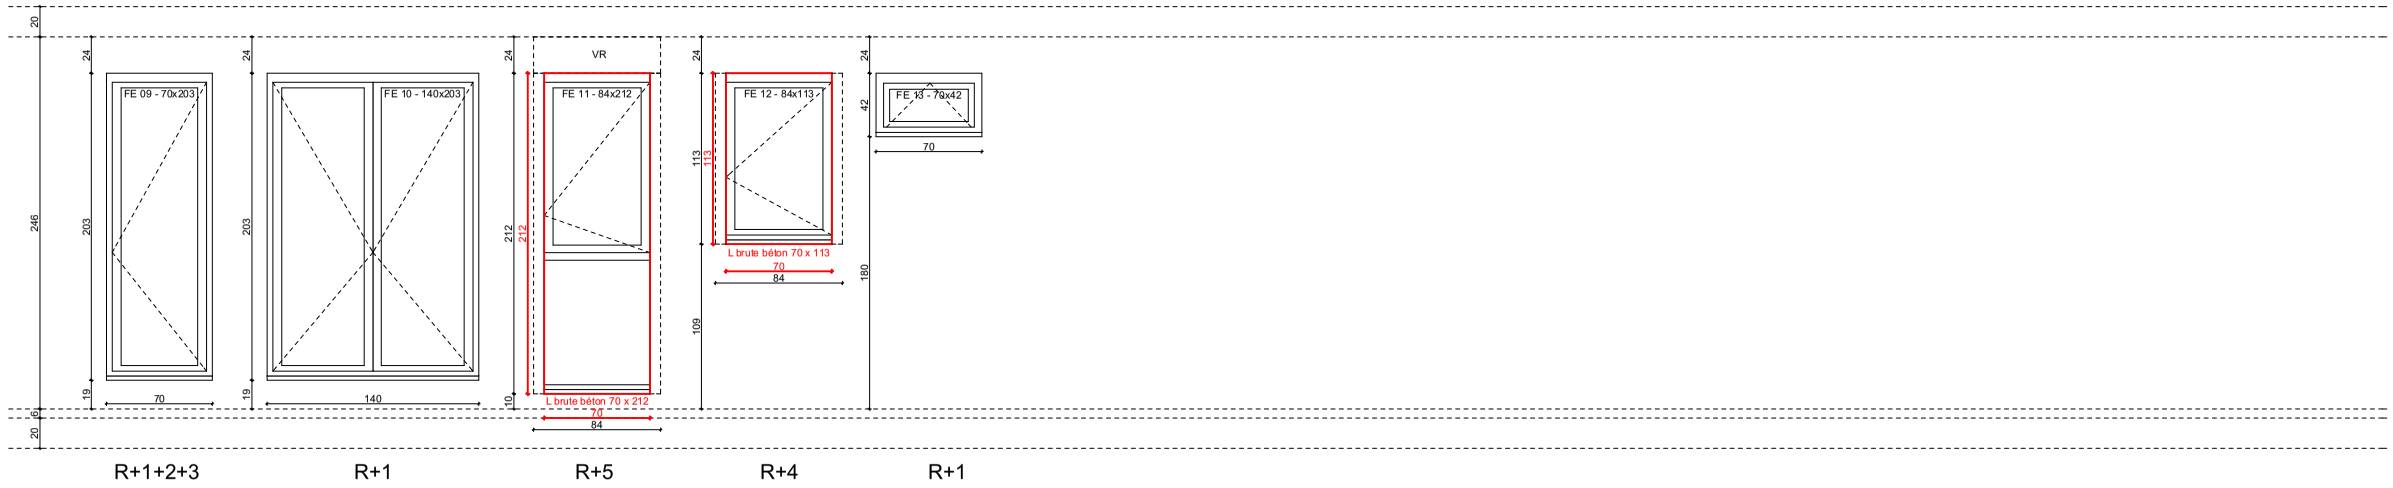
Portes-Fenêtres	Façade Jardin 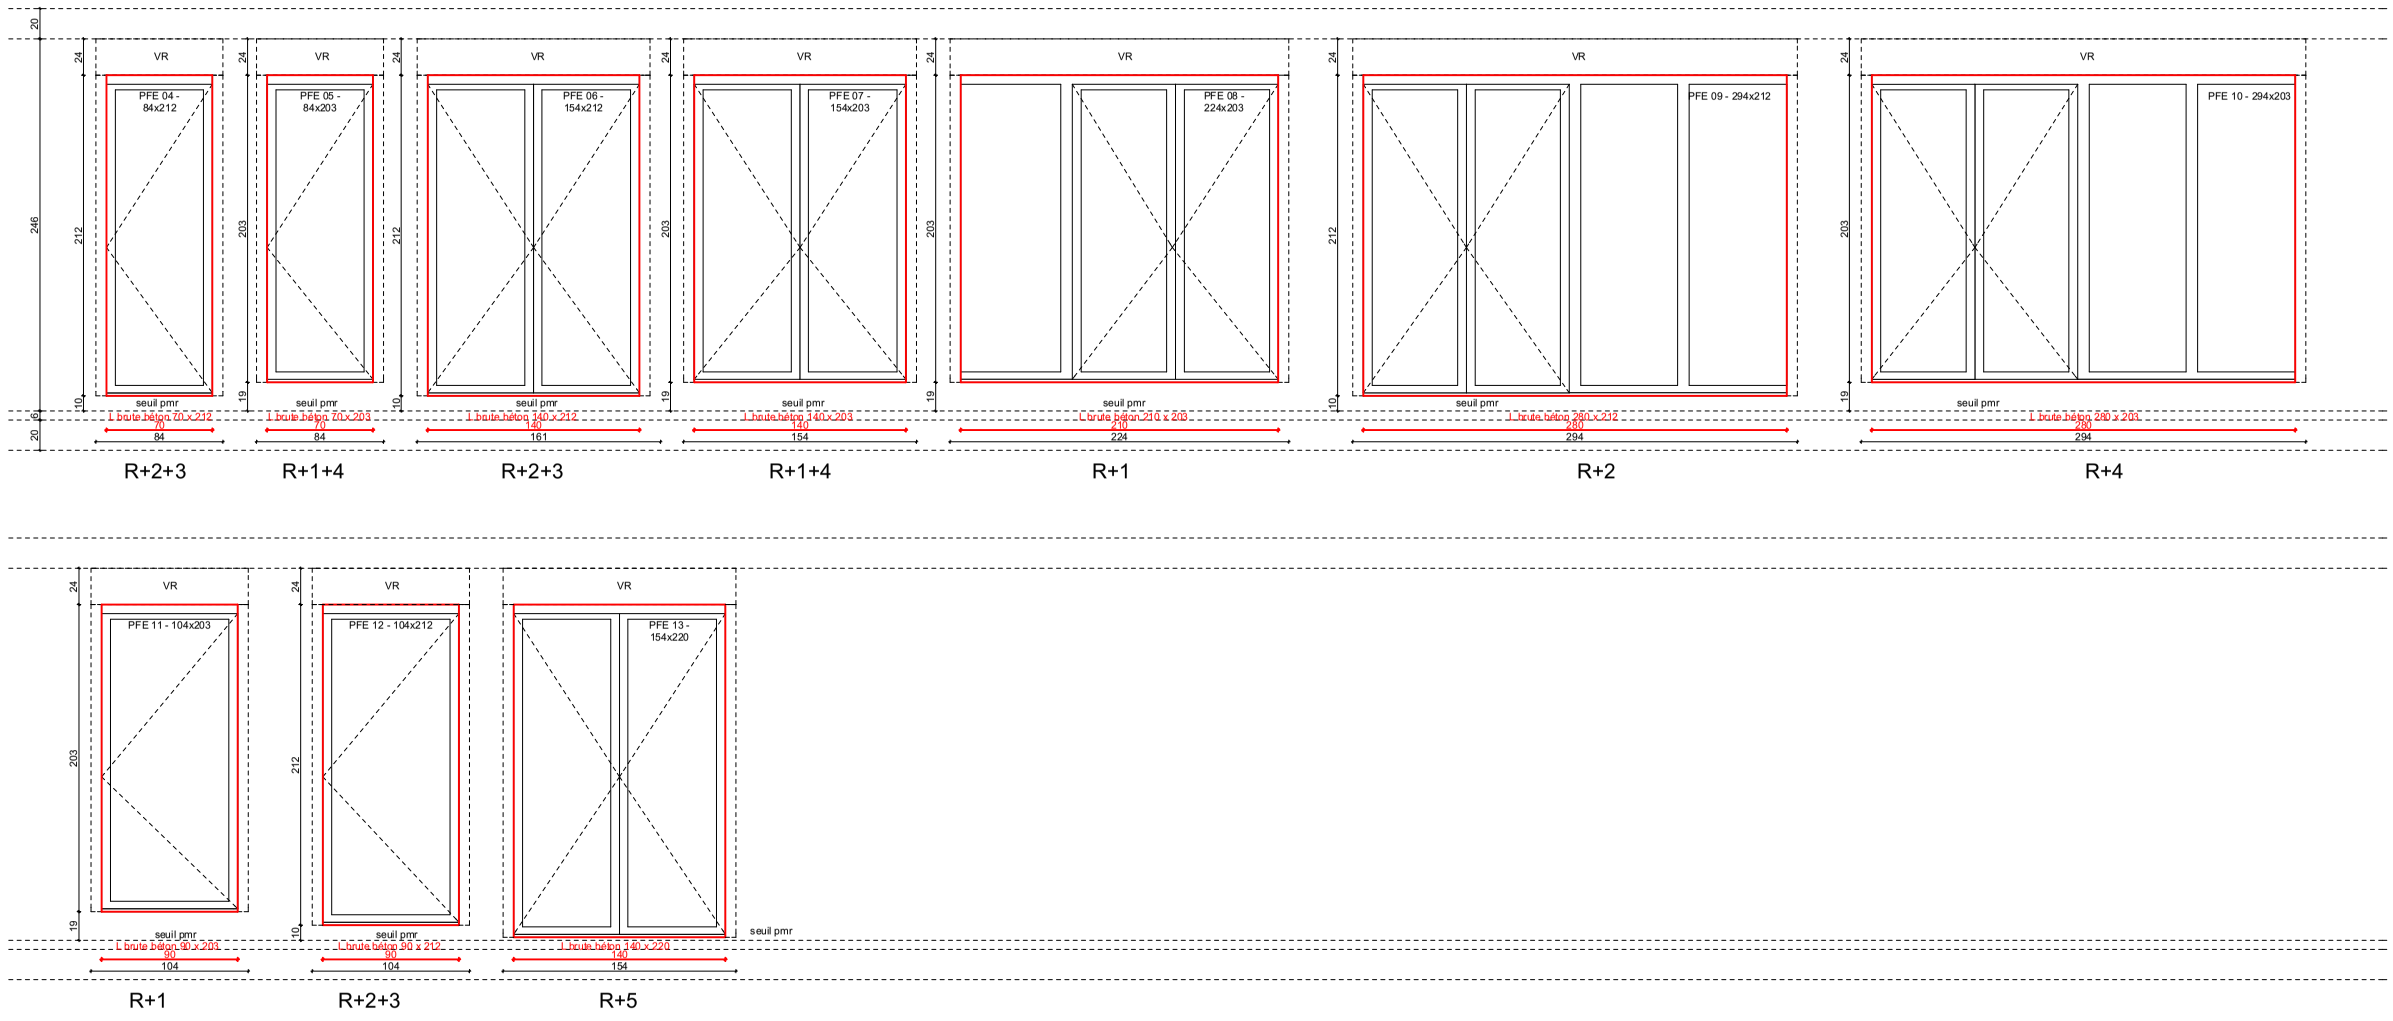

NOTA : Les menuiseries disposant d'un coffre de Volet Roulant sont positionnées en dormant masqué permettant de cacher les coulisses. De fait, il existe pour ces fenêtres uniquement, une largeur brute béton différente de 2x07 cm de la largeur de la menuiserie.