

Esquisse 01- V1 - 13 Juillet 2018

18 Logements 11 Rue Gutenberg à Valenton



Valophis Habitat
OPH 94
9 route de Choisy - CS50079
94048 Créteil Cedex
01 43 97 55 55





Benjamin Fleury
Architecte Urbaniste
214 rue Etienne Marcel
93170 Bagnolet
01 42 87 94 24



Plan Masse	1/500
Plan RdC	1/200
Plans Étage courant	1/100
Tableau de Répartition Typologique	
Volumétrie générale	



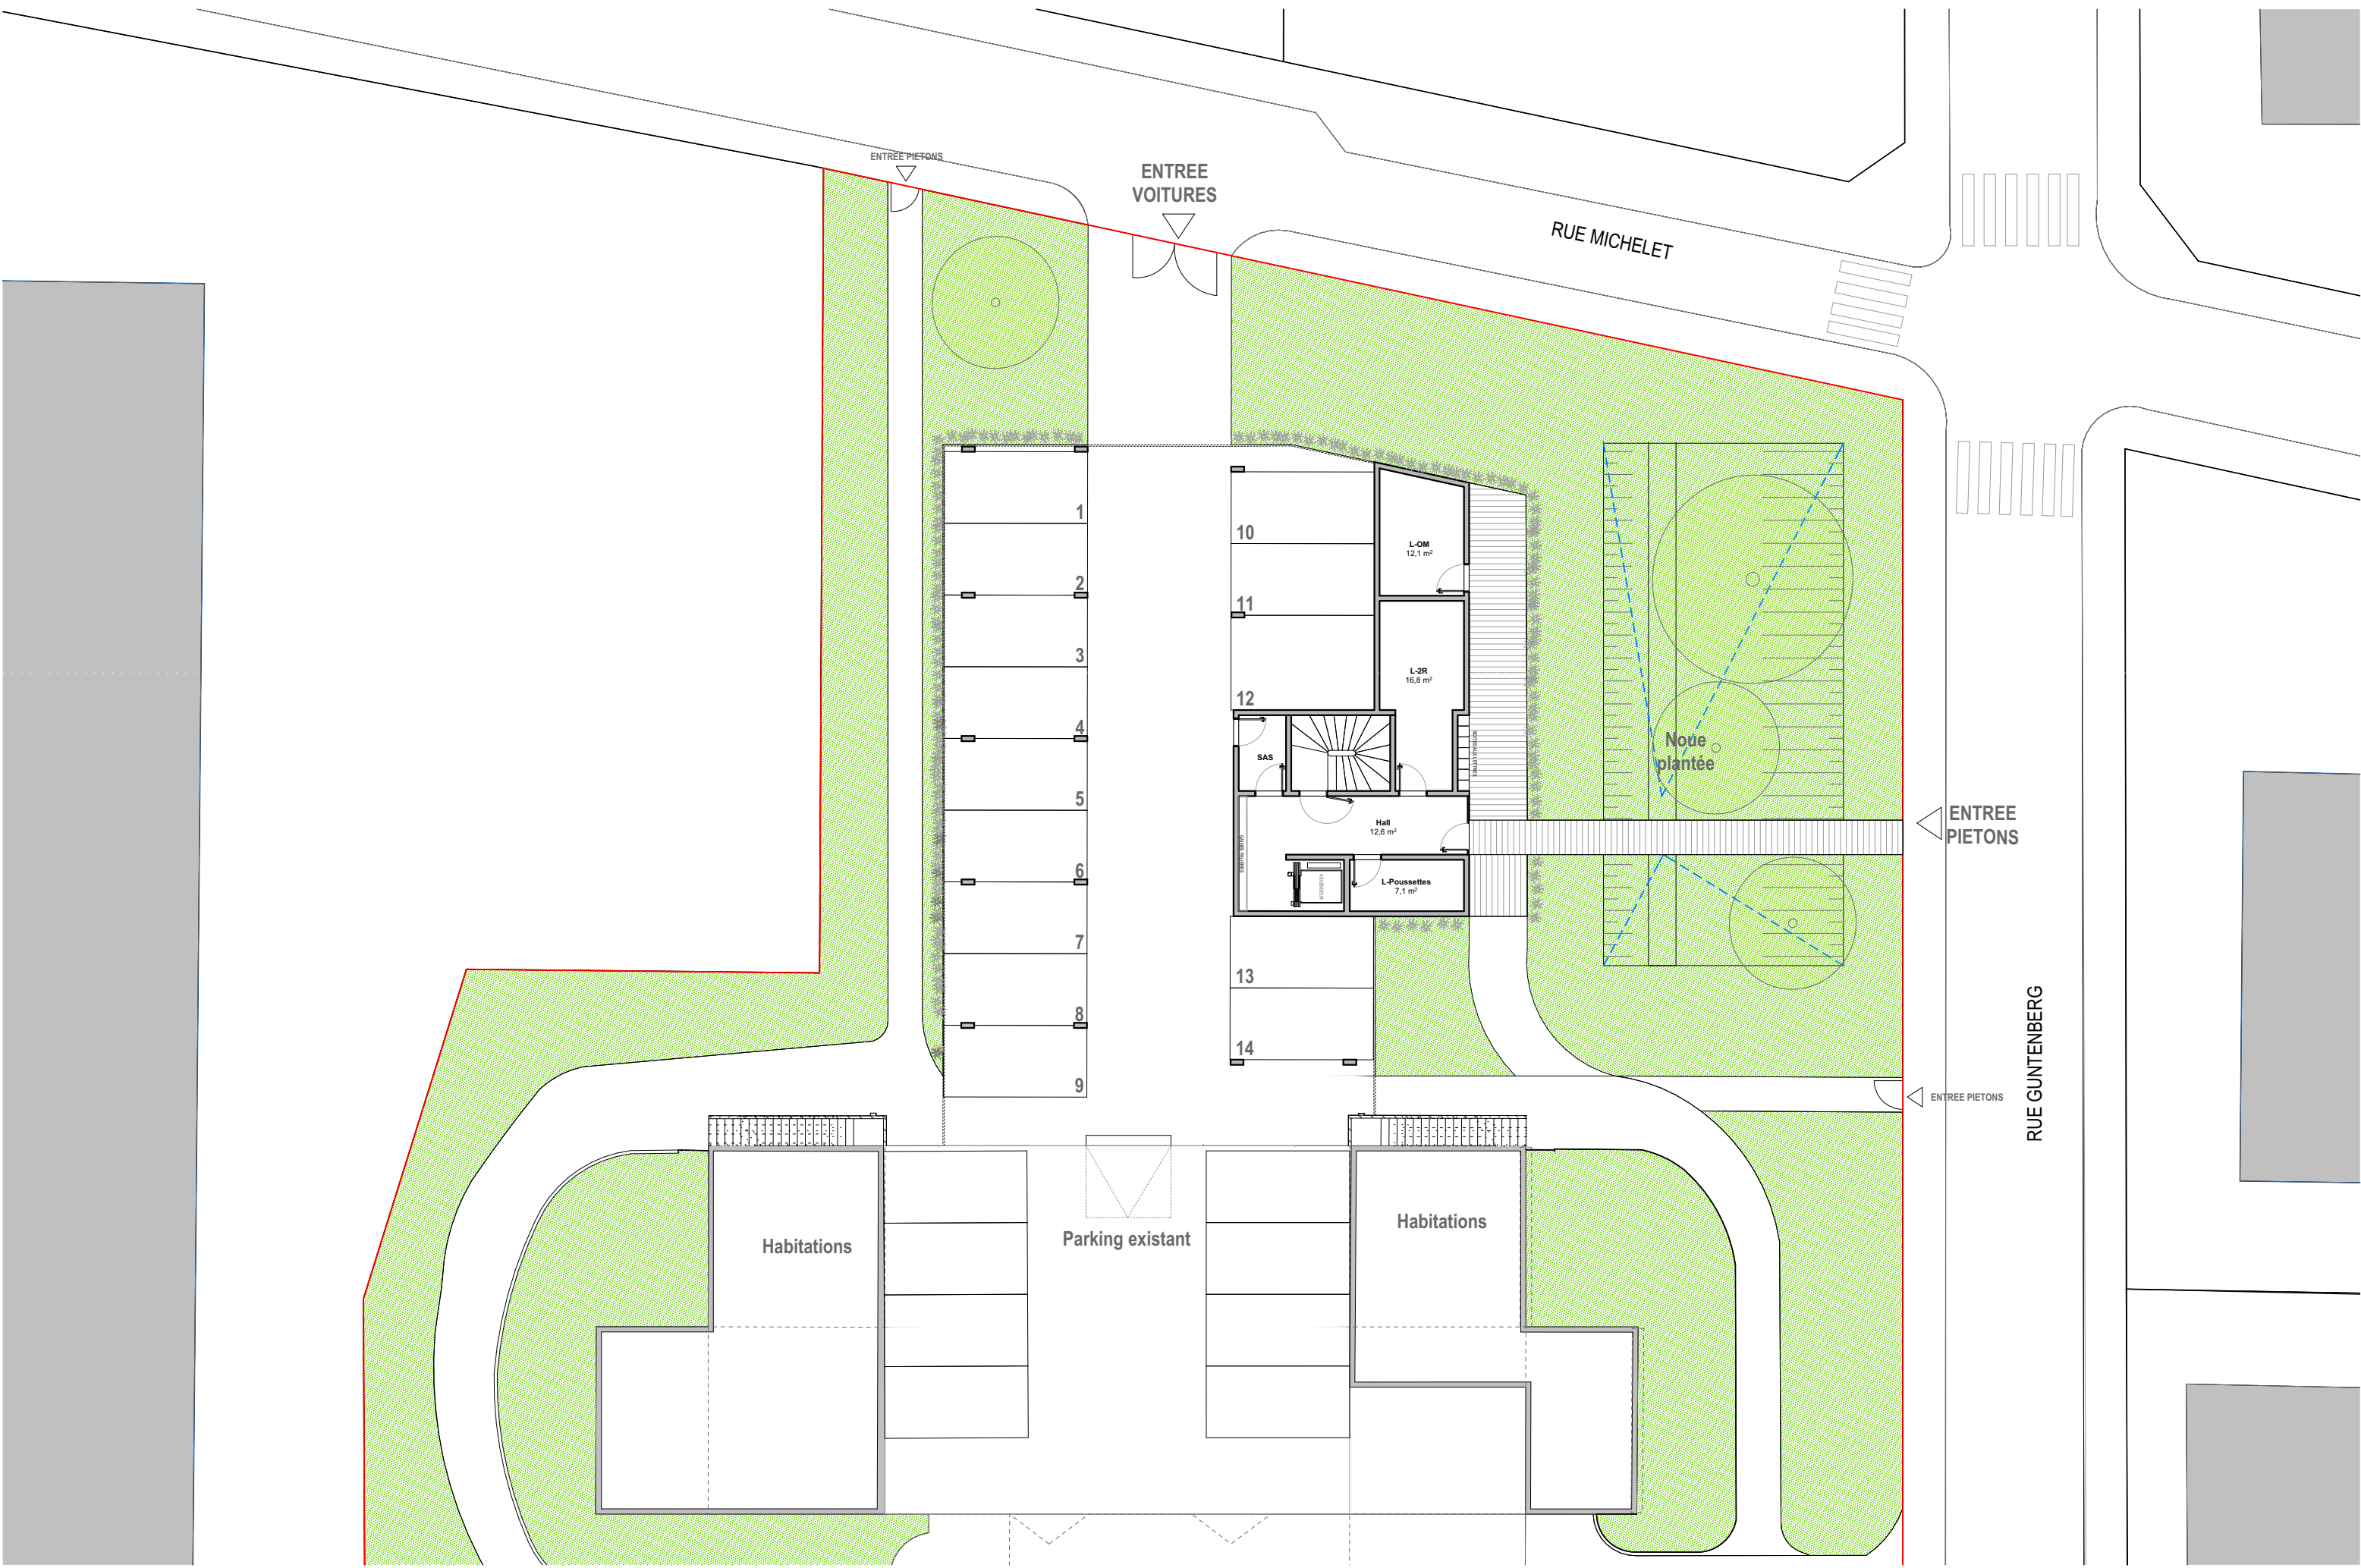

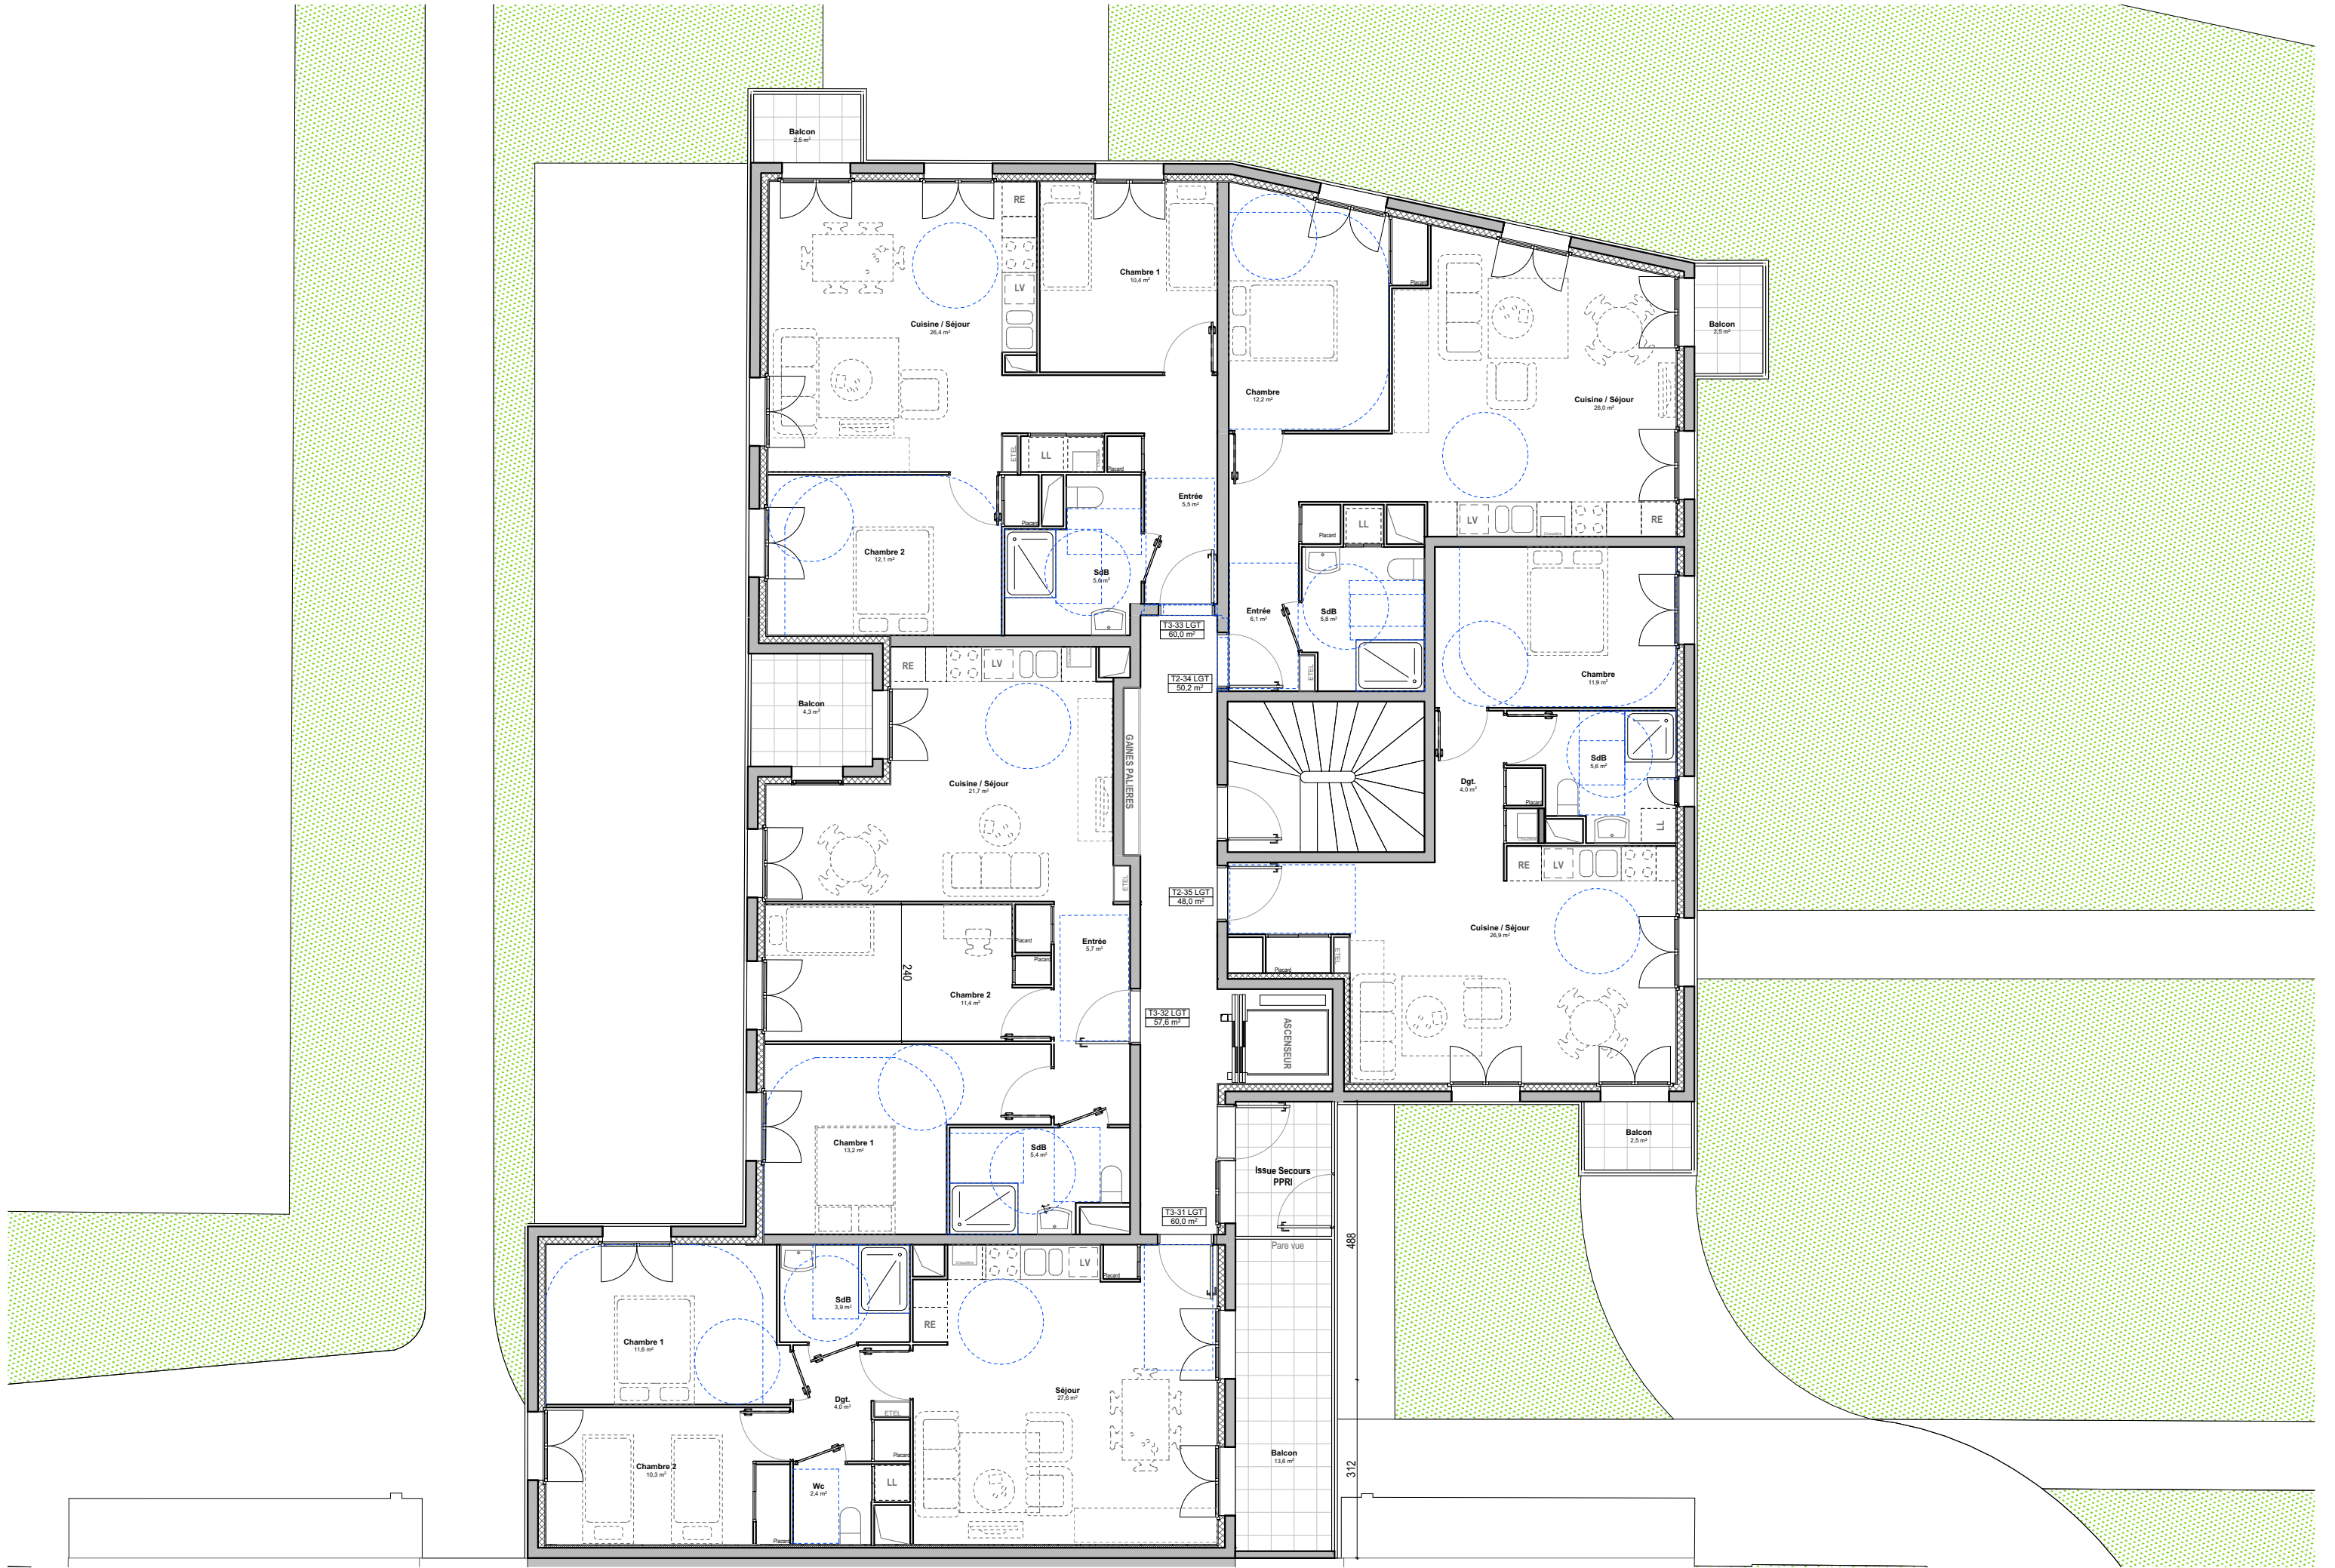

Typologie	T2	T3
R+1	2	3
R+2	2	3
R+3	2	3
R+4	1	2
TOTAL	7	11
	18 Logements	

