

Esquisse : 18 Logements rue Gutenberg à Valenton

Valophis Habitat , OPH 94

9, Route de Choisy - CS 50079  
94048 Créteil Cedex  
01 43 97 55 55



Benjamin Fleury Architecte-Urbaniste

148 Bd Chanzy - Bât. B RdC  
93100 Montreuil  
(t) 01 42 87 94 24




1/500


Plan Masse





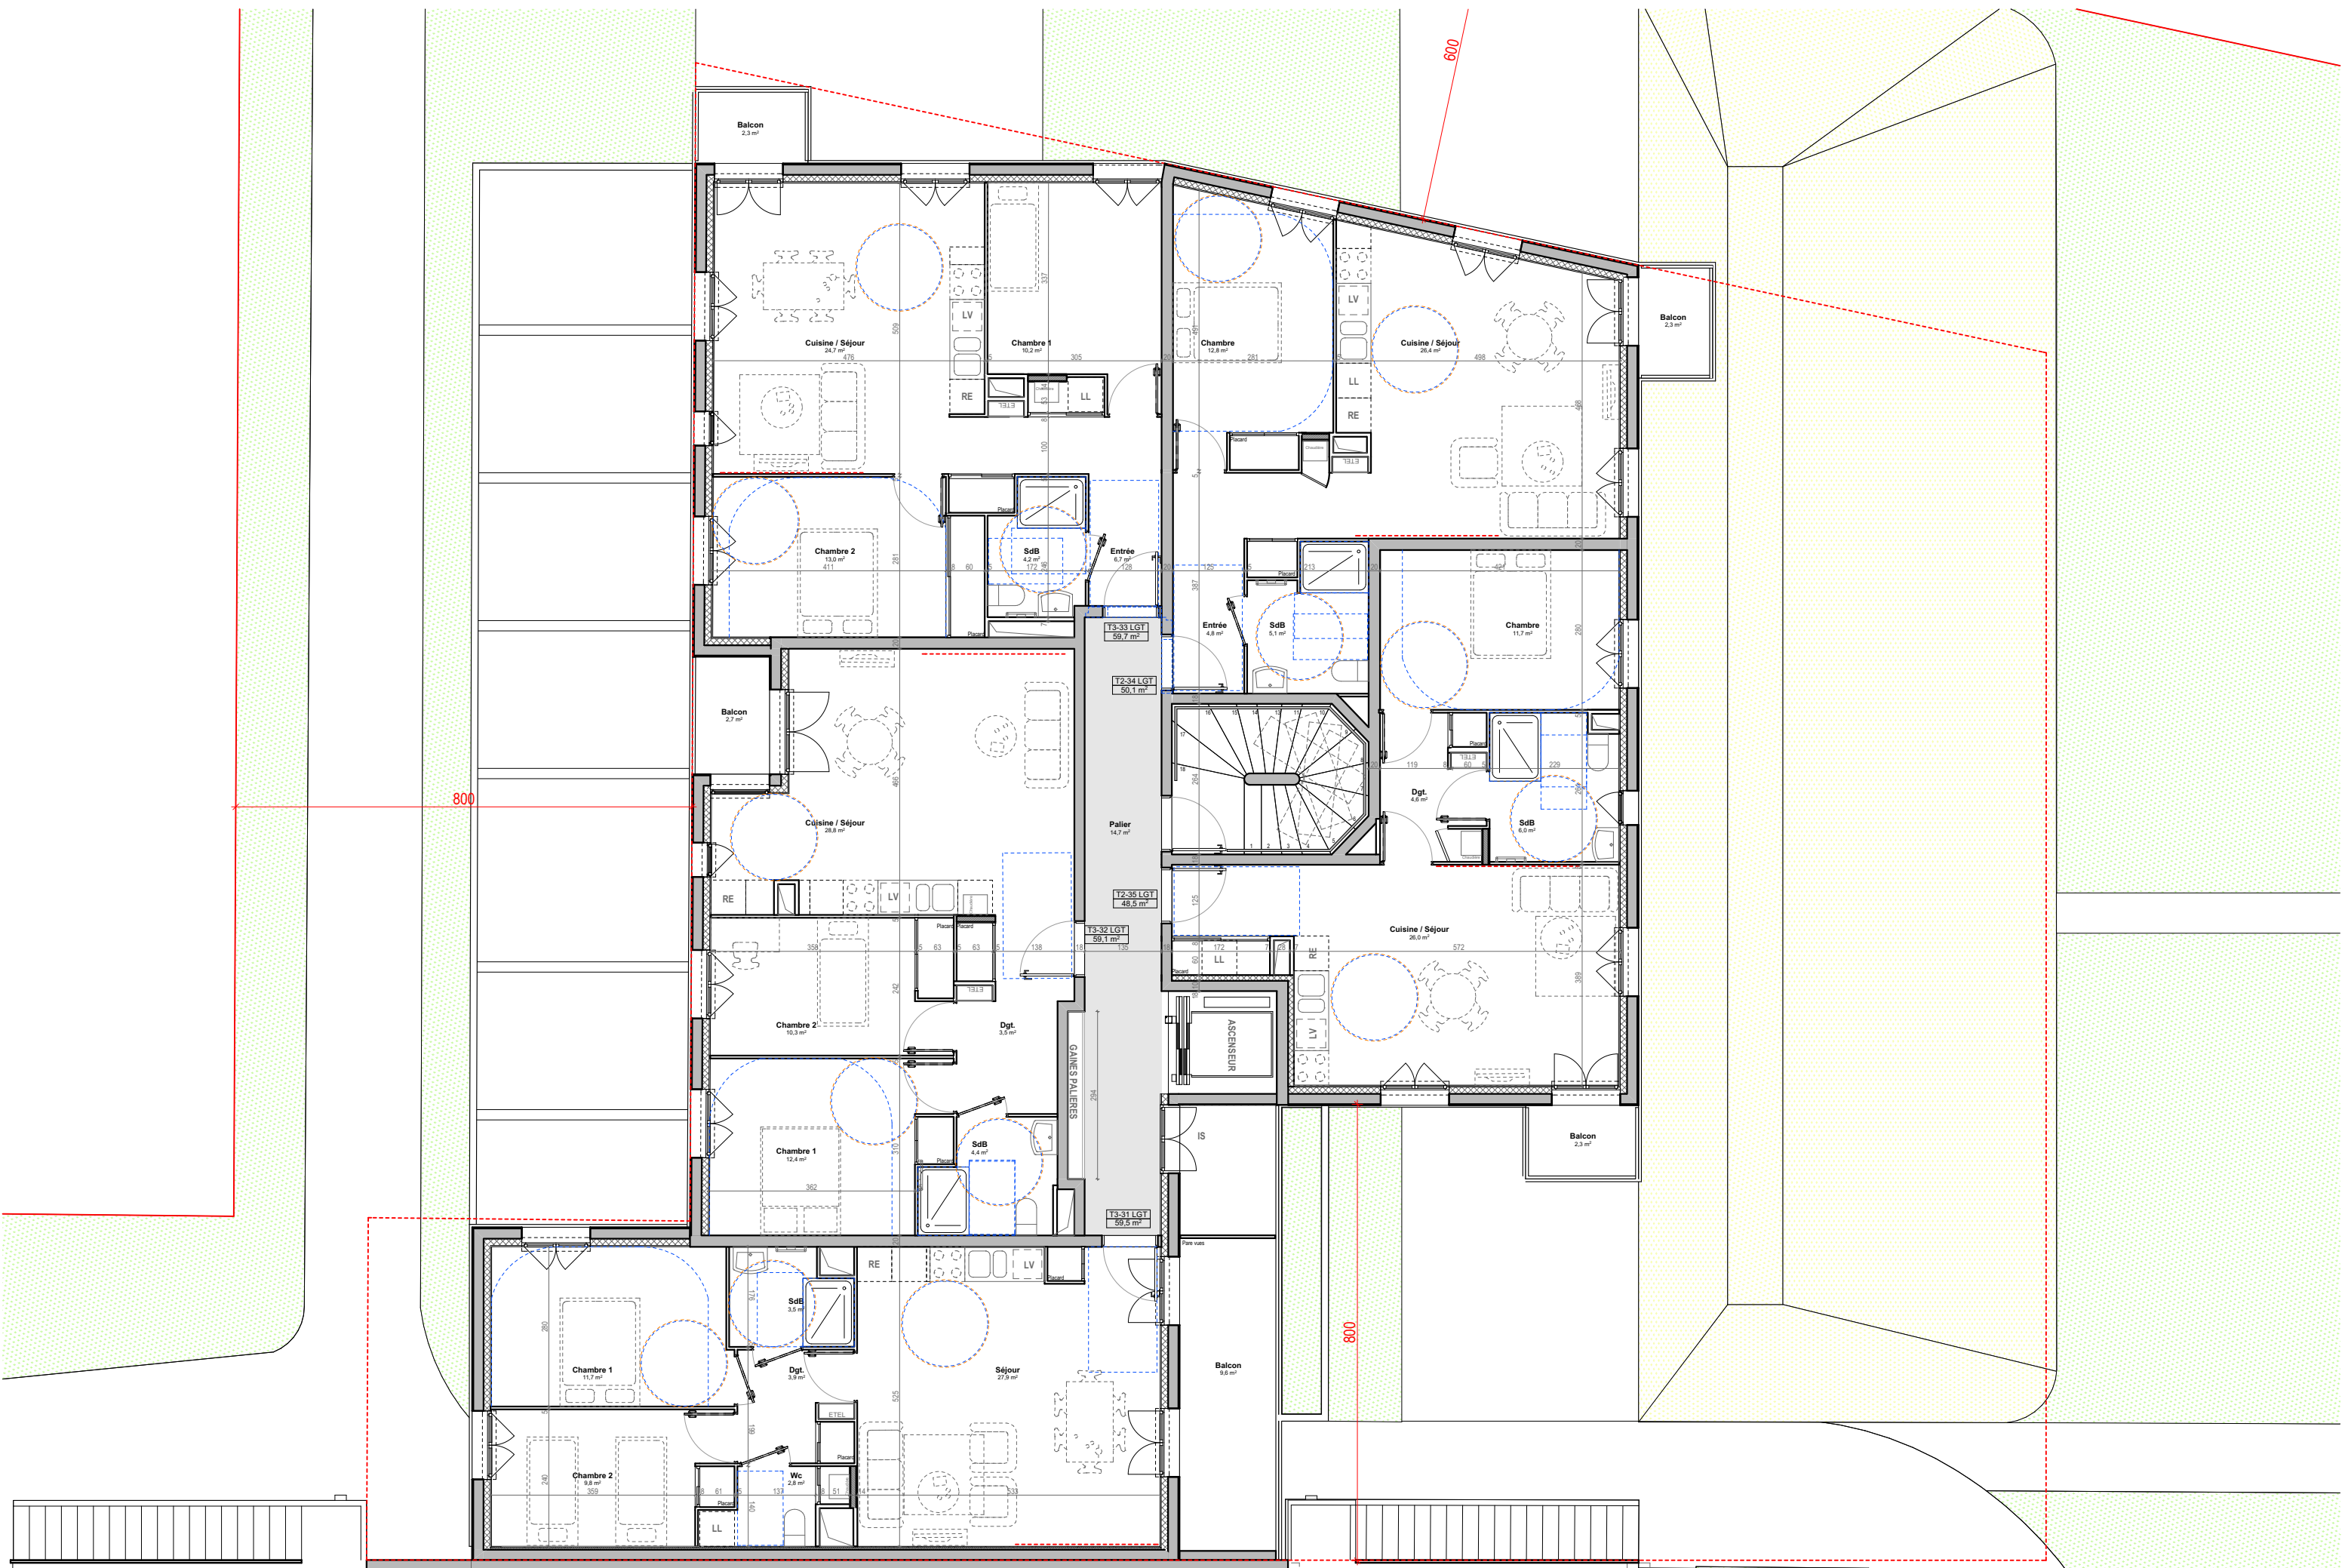



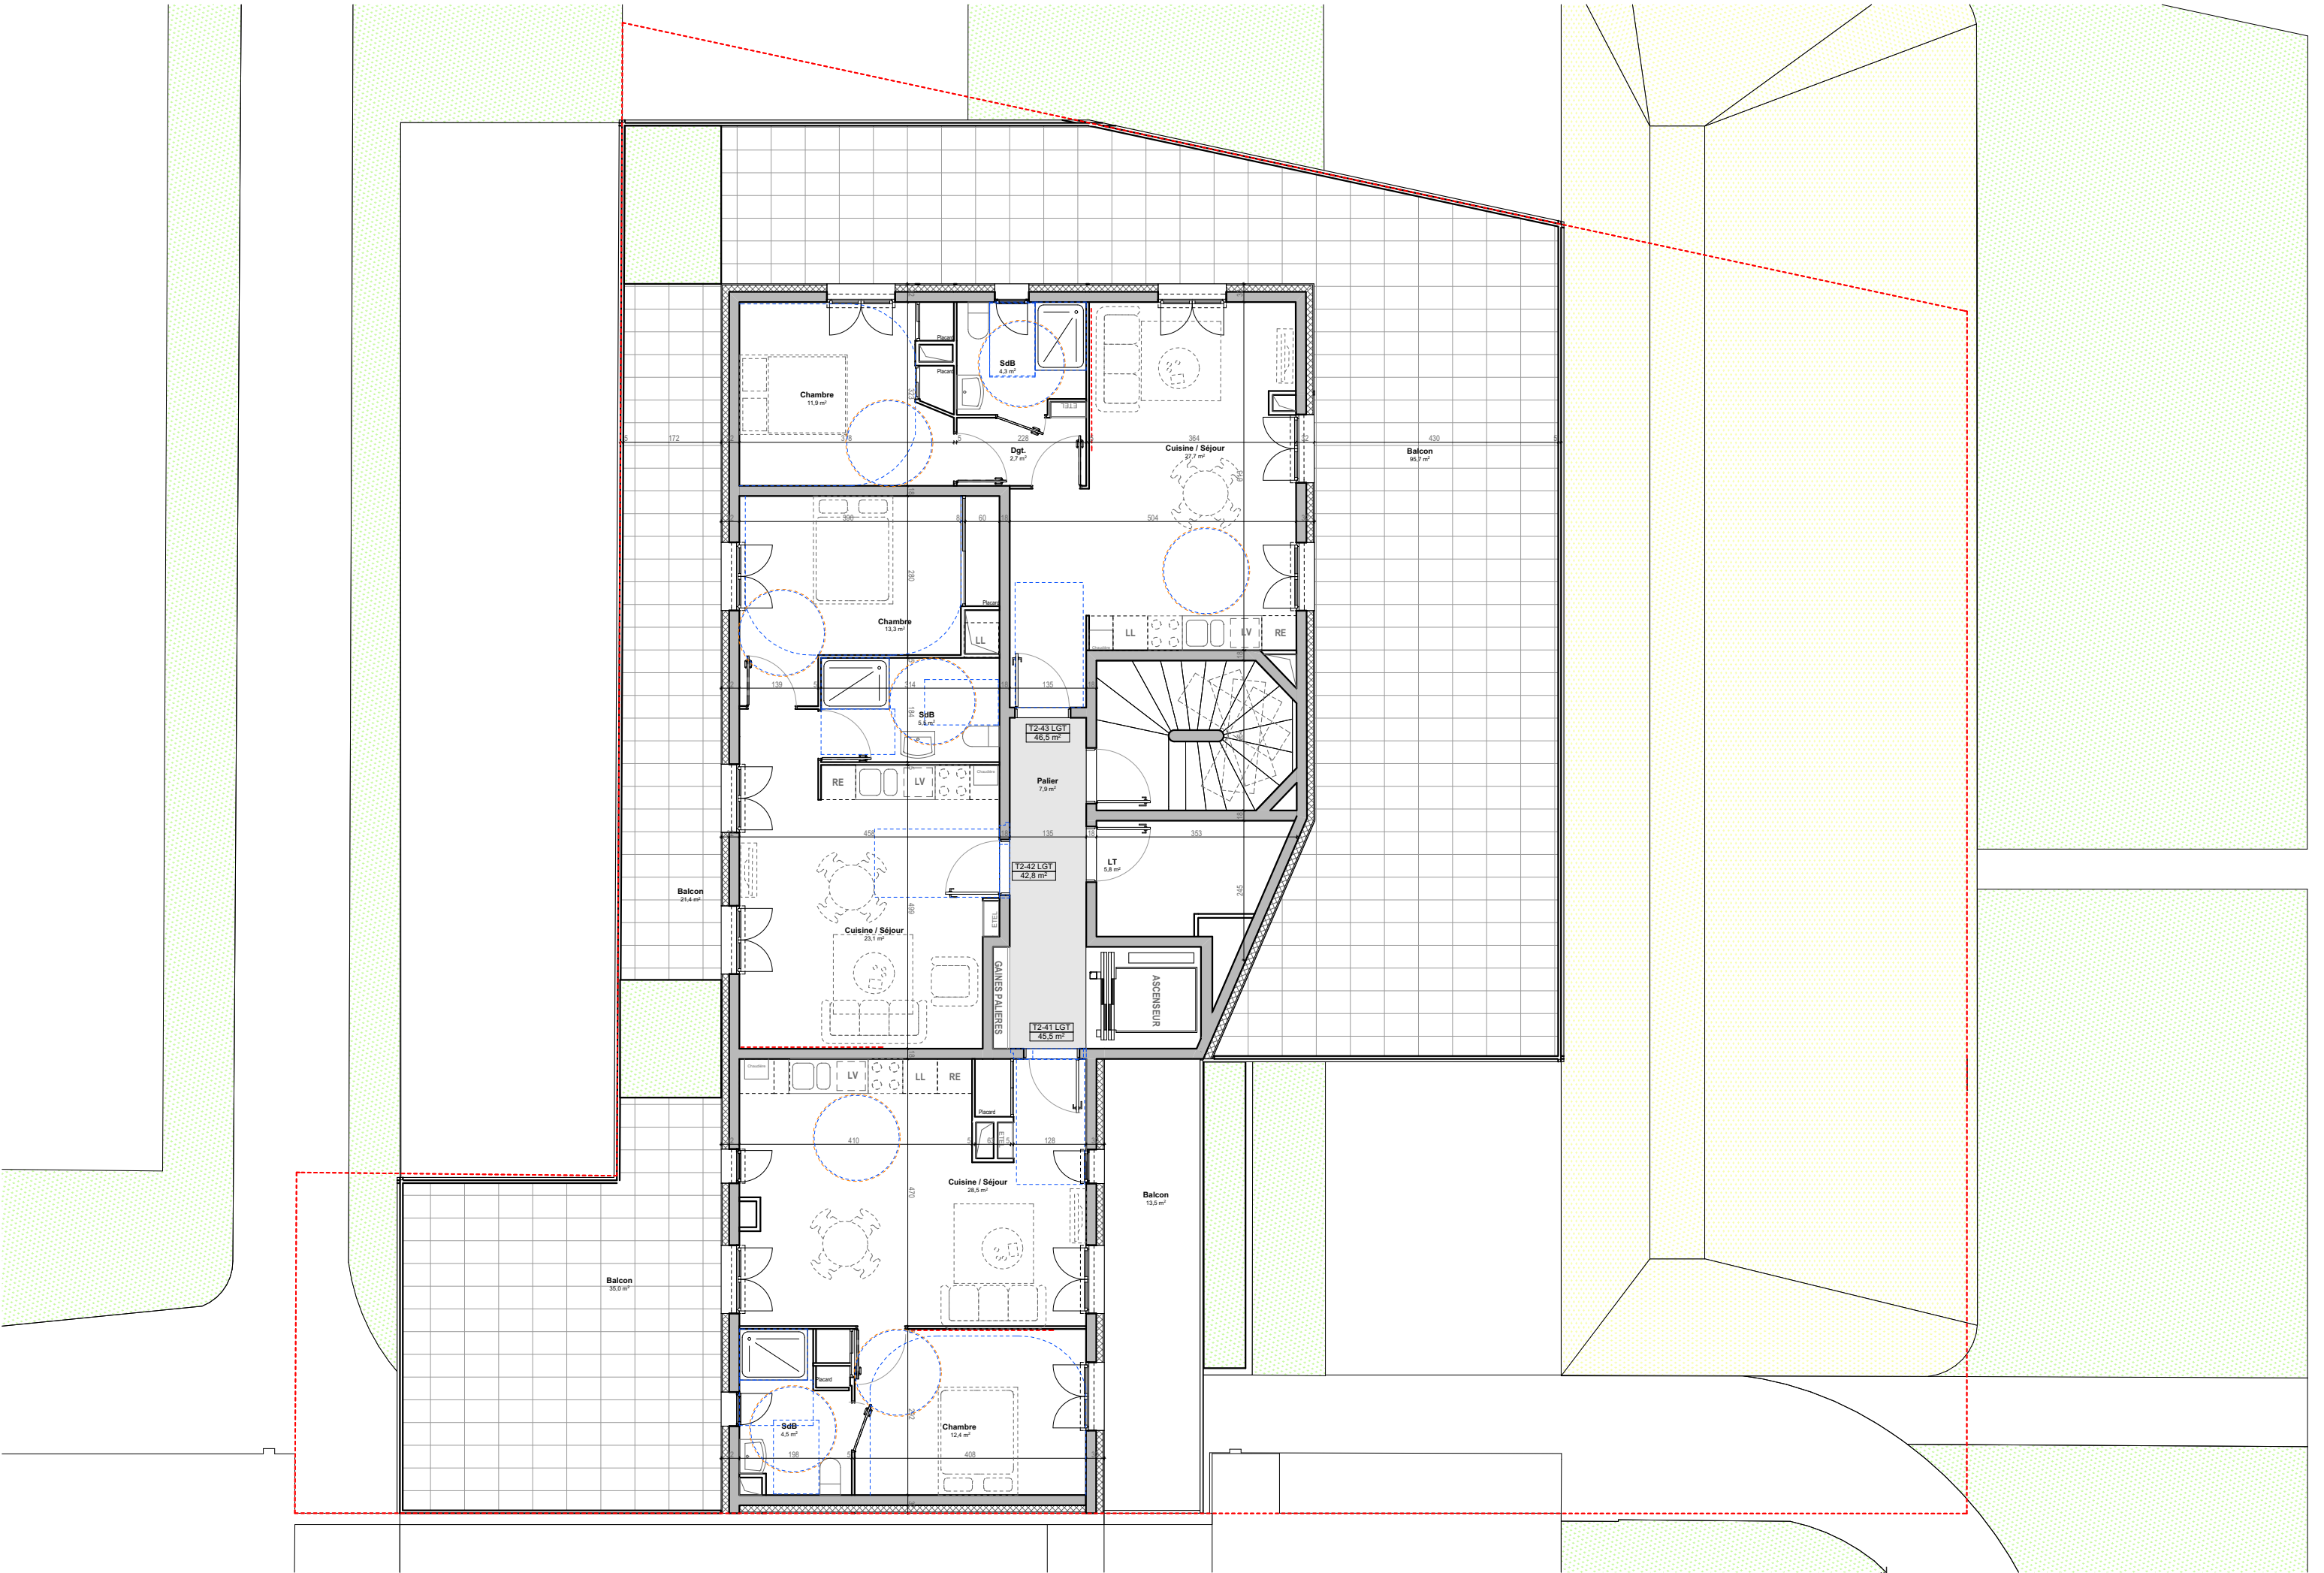












Façade Ouest

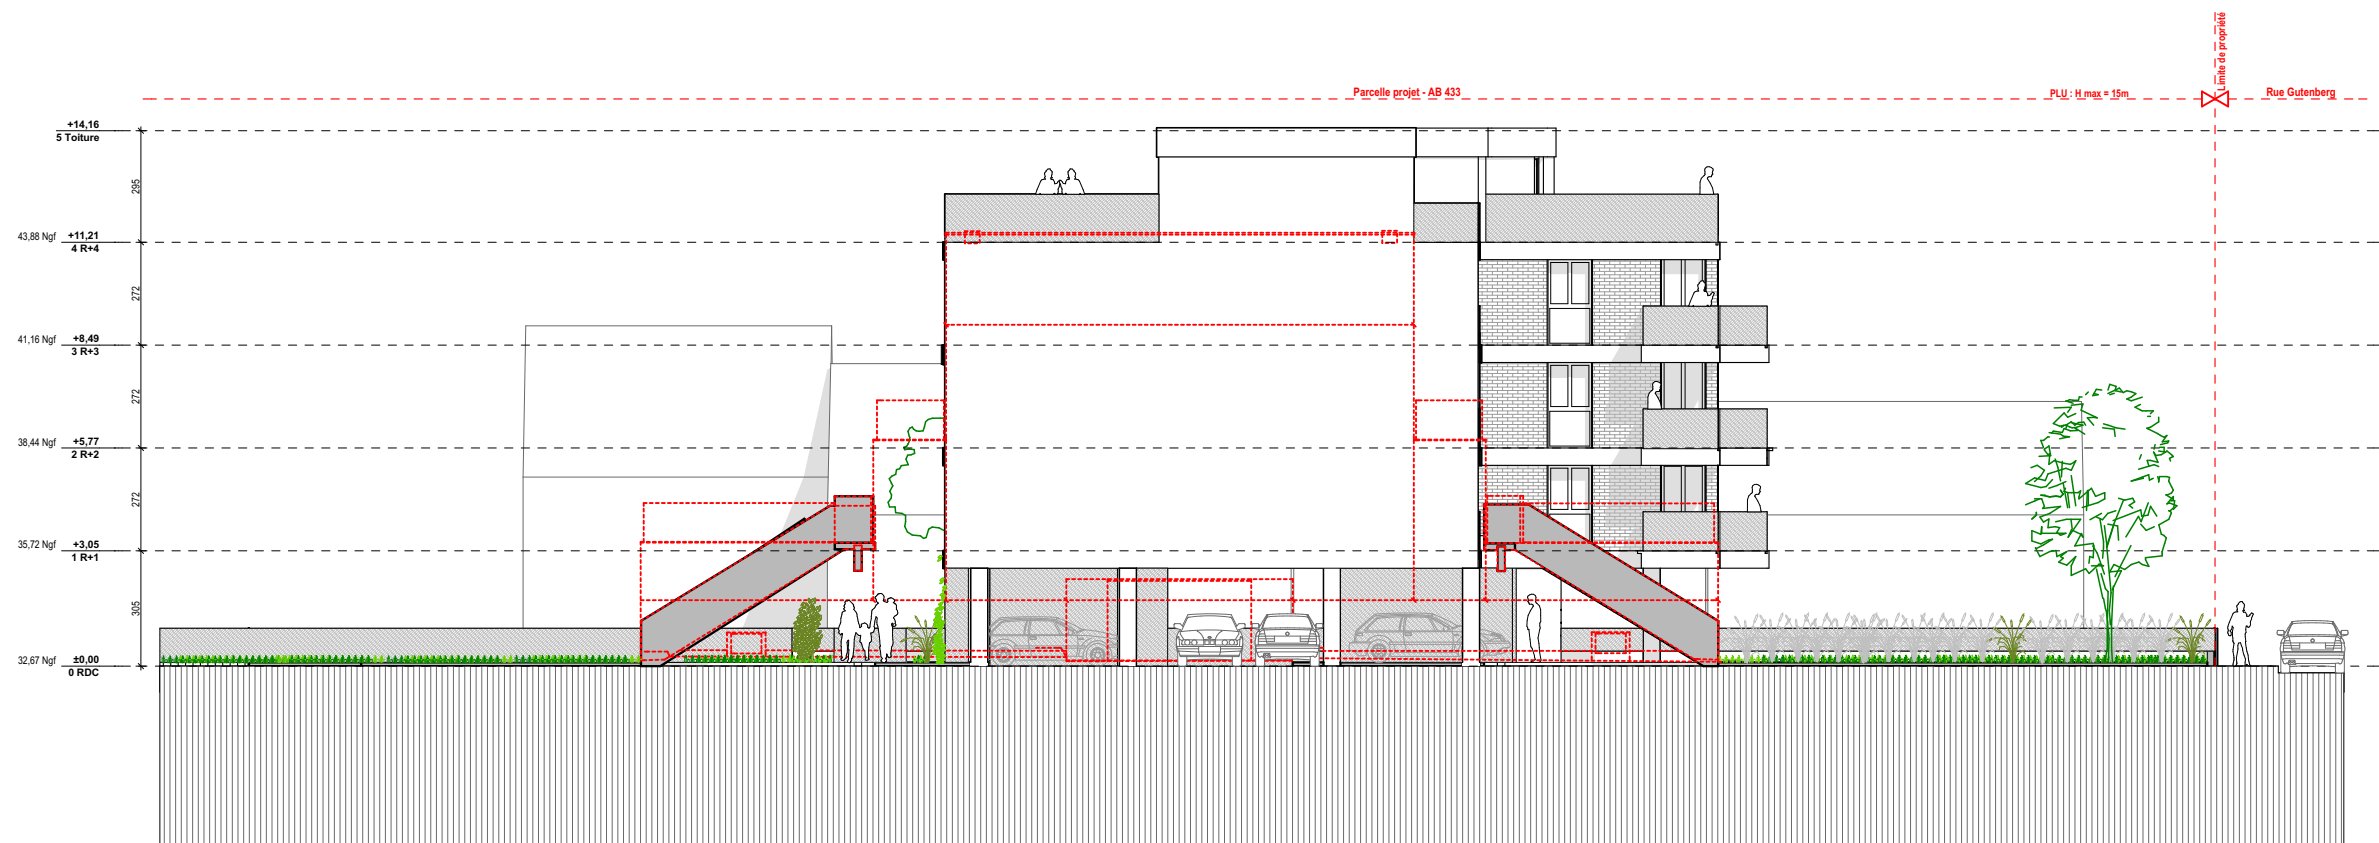


Façade Sud - Pignon

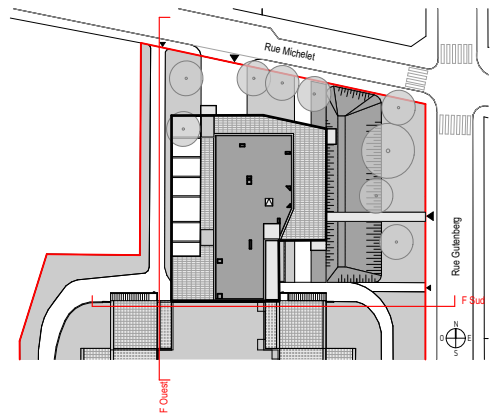





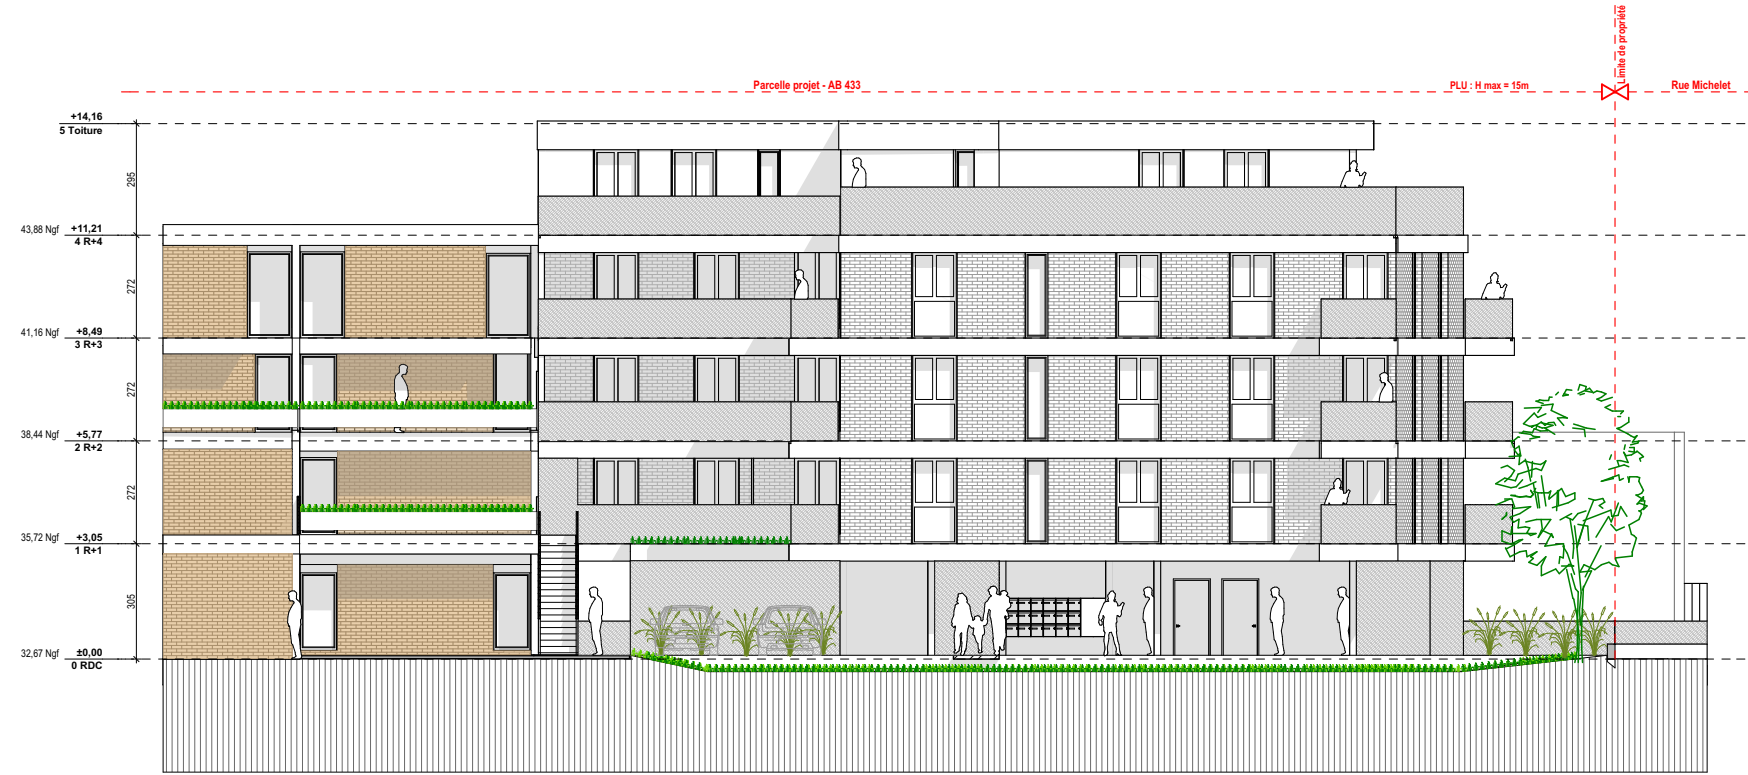


Façade Est

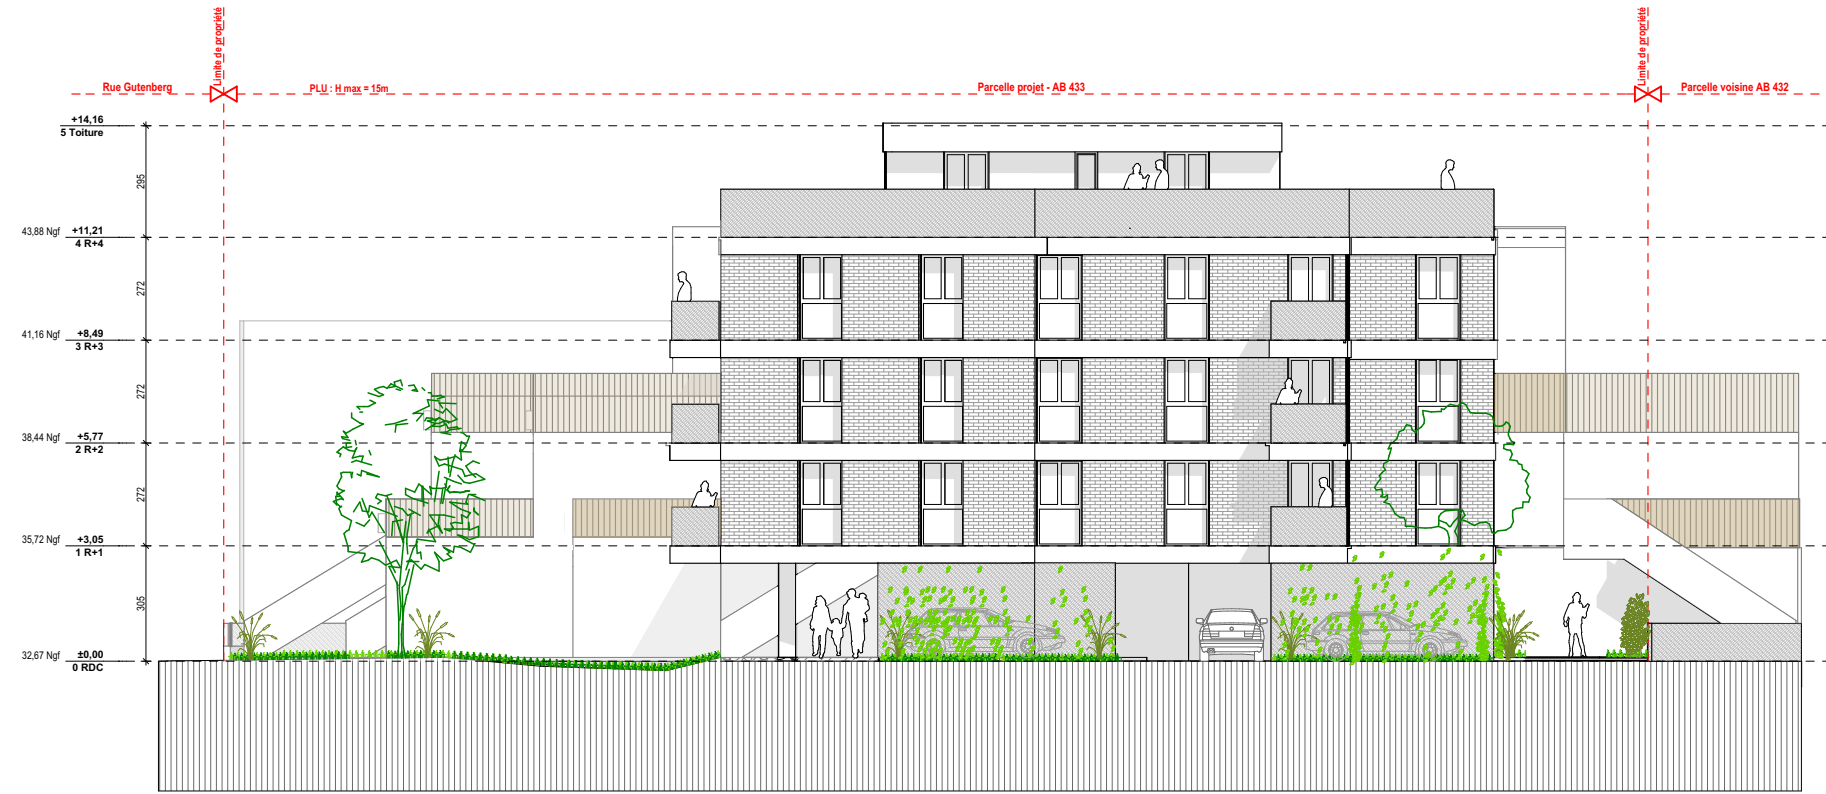


Façade Nord

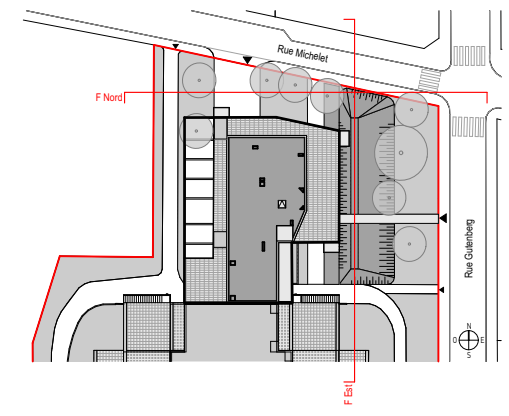

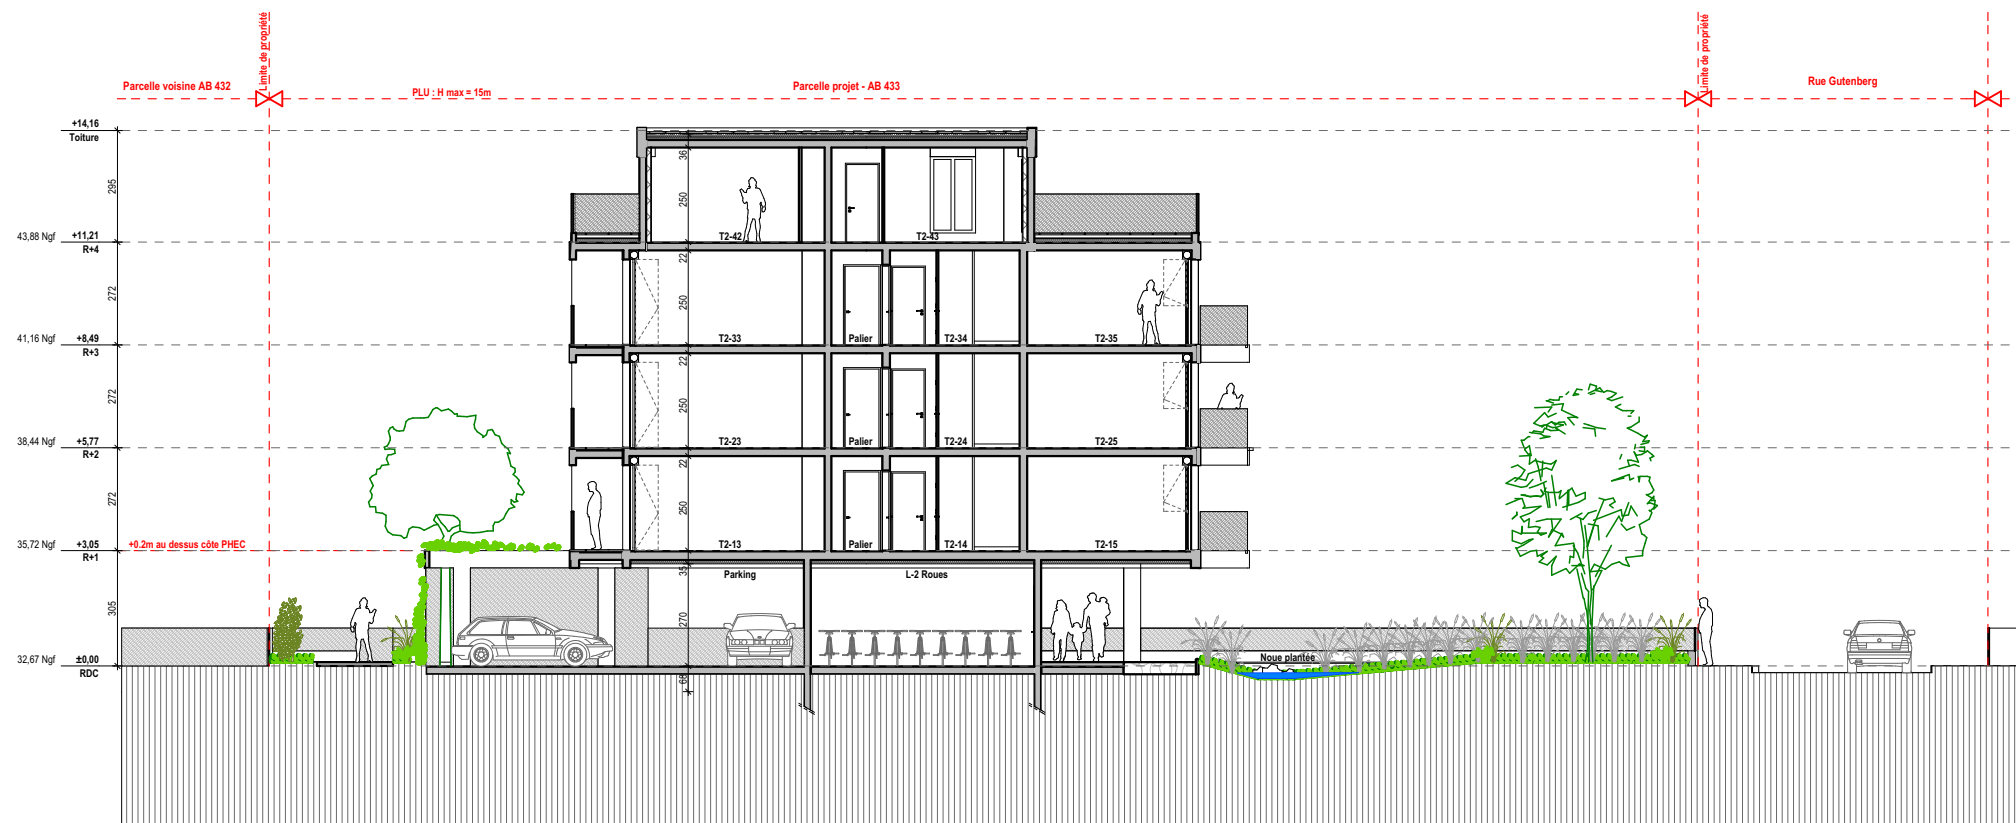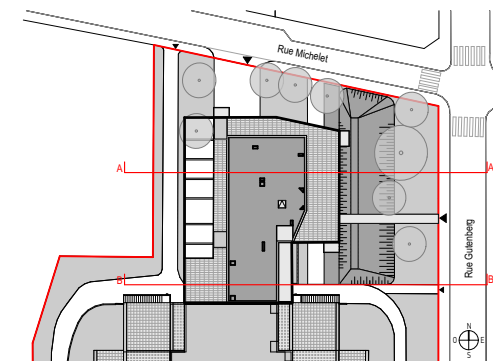

Coupe AA'

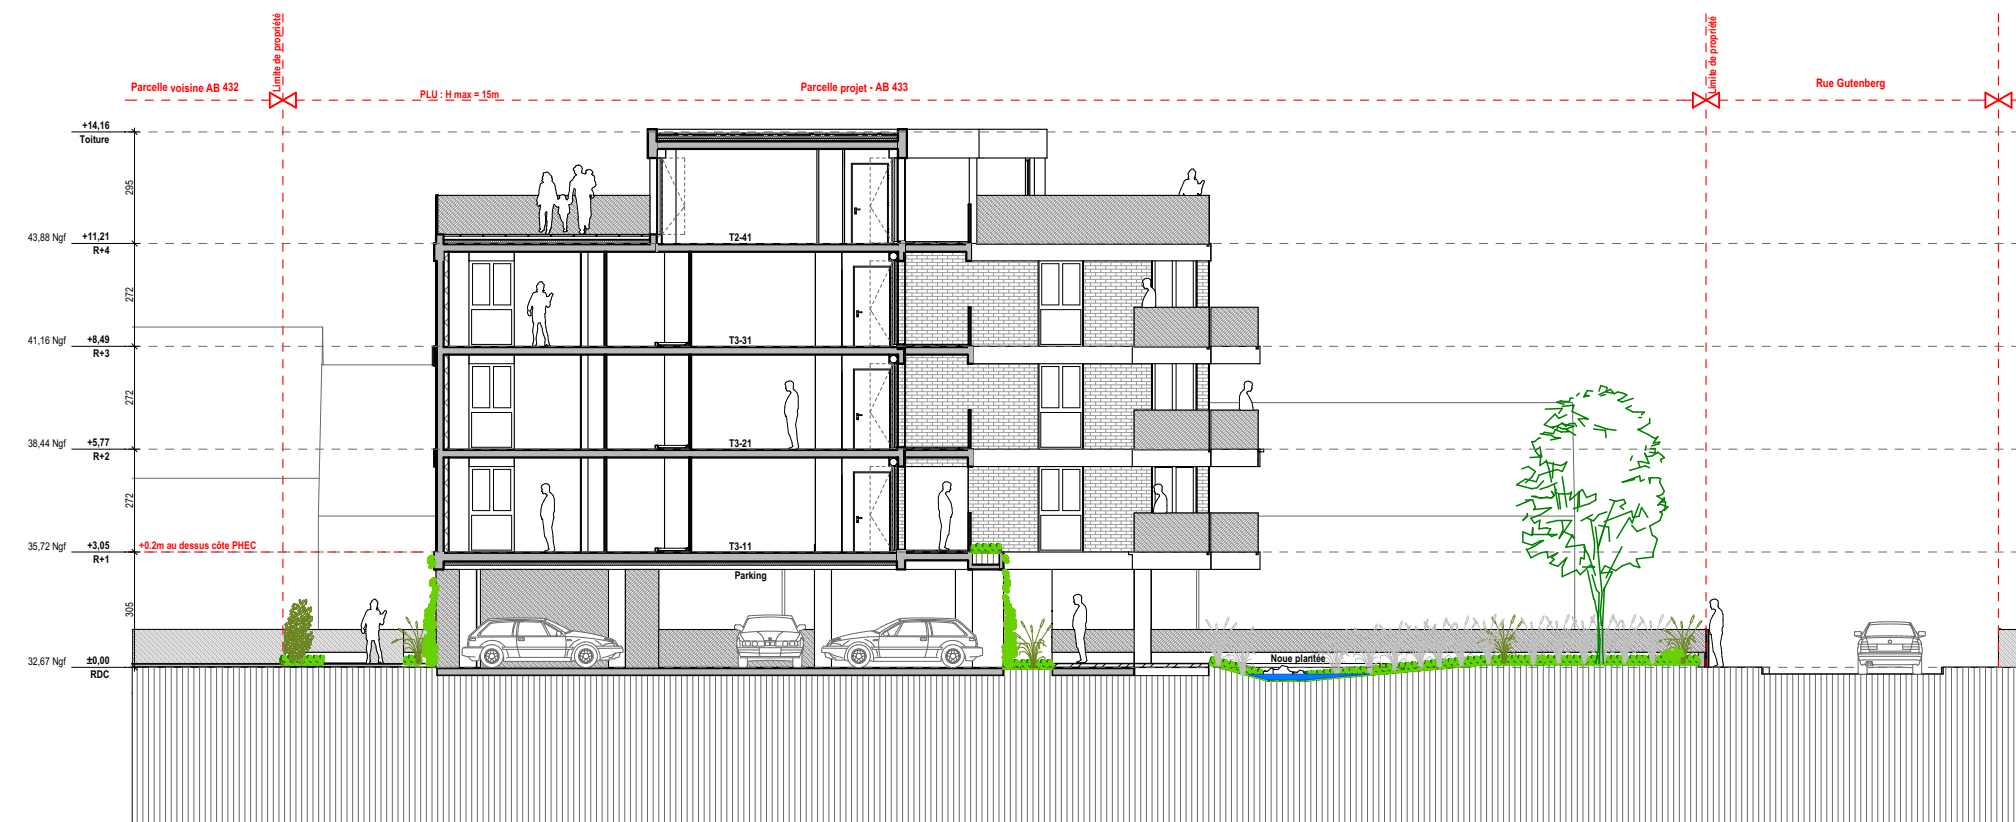

Coupe BB'