

10 Décembre 2018 - 18h


VALOPHIS HABITAT + Benjamin FLEURY Architecte Urbaniste

18 Logements 11 Rue Gutenberg à VALENTON




PRESENTATION AUX HABITANTS



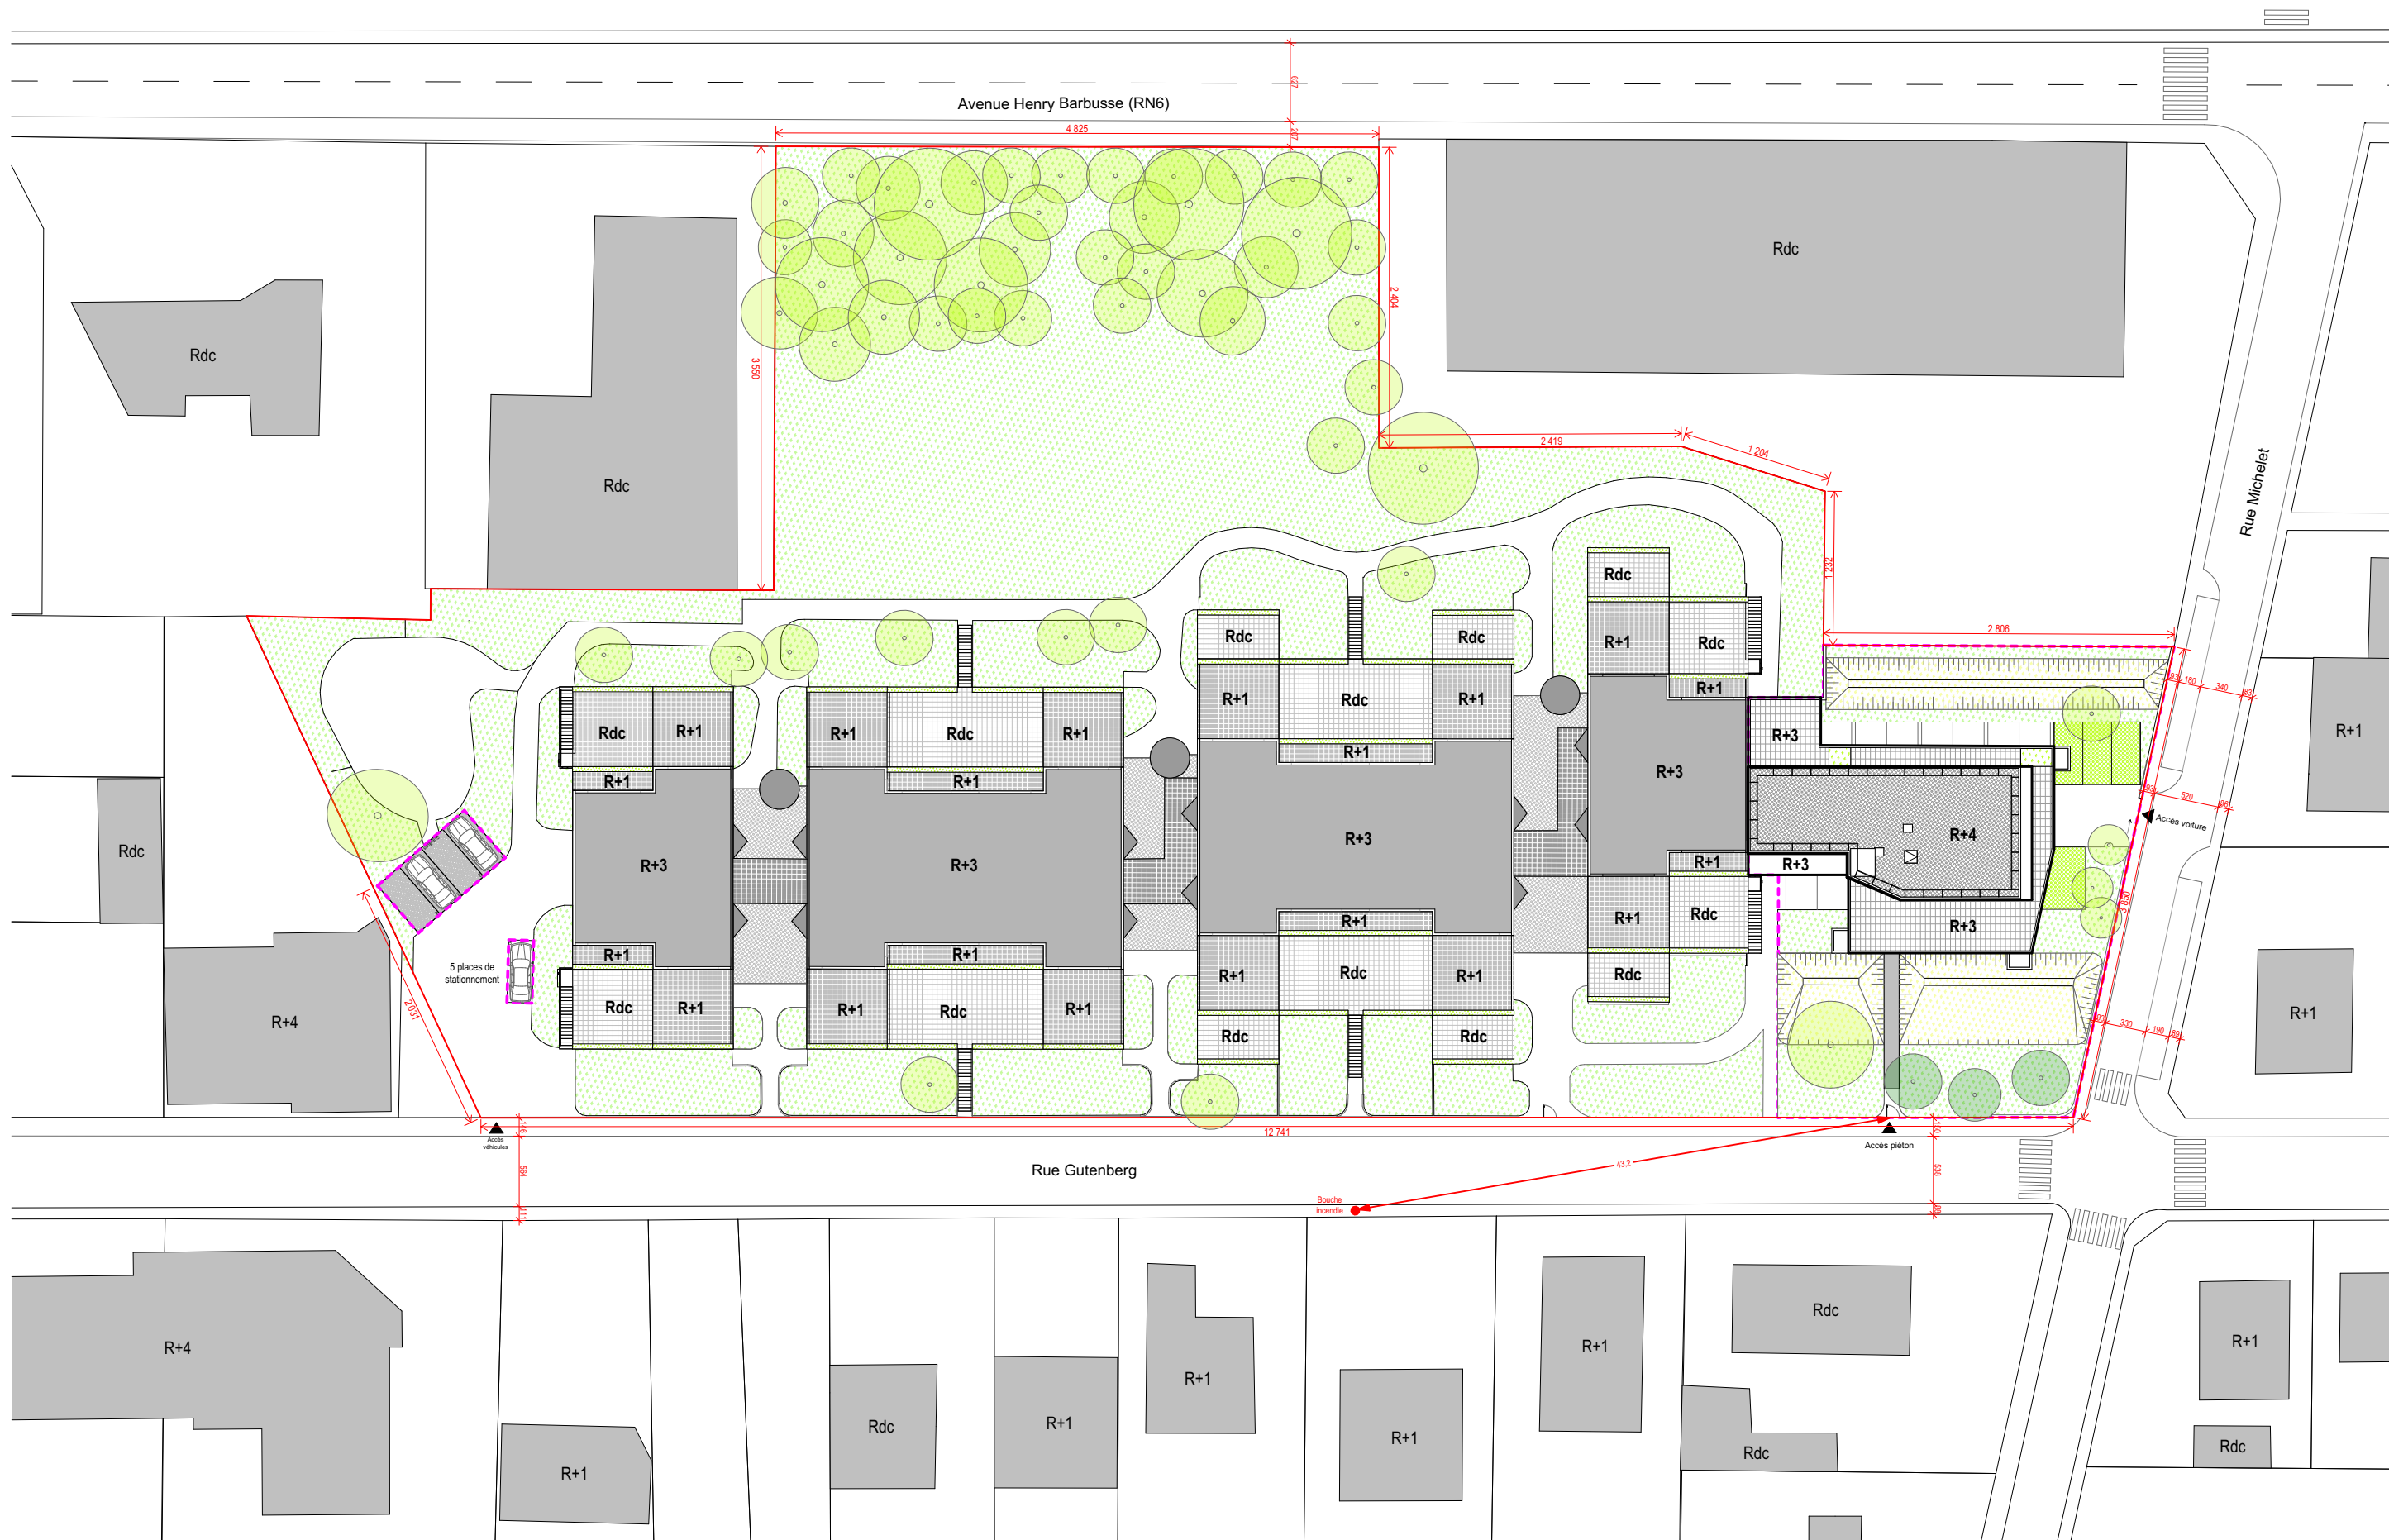




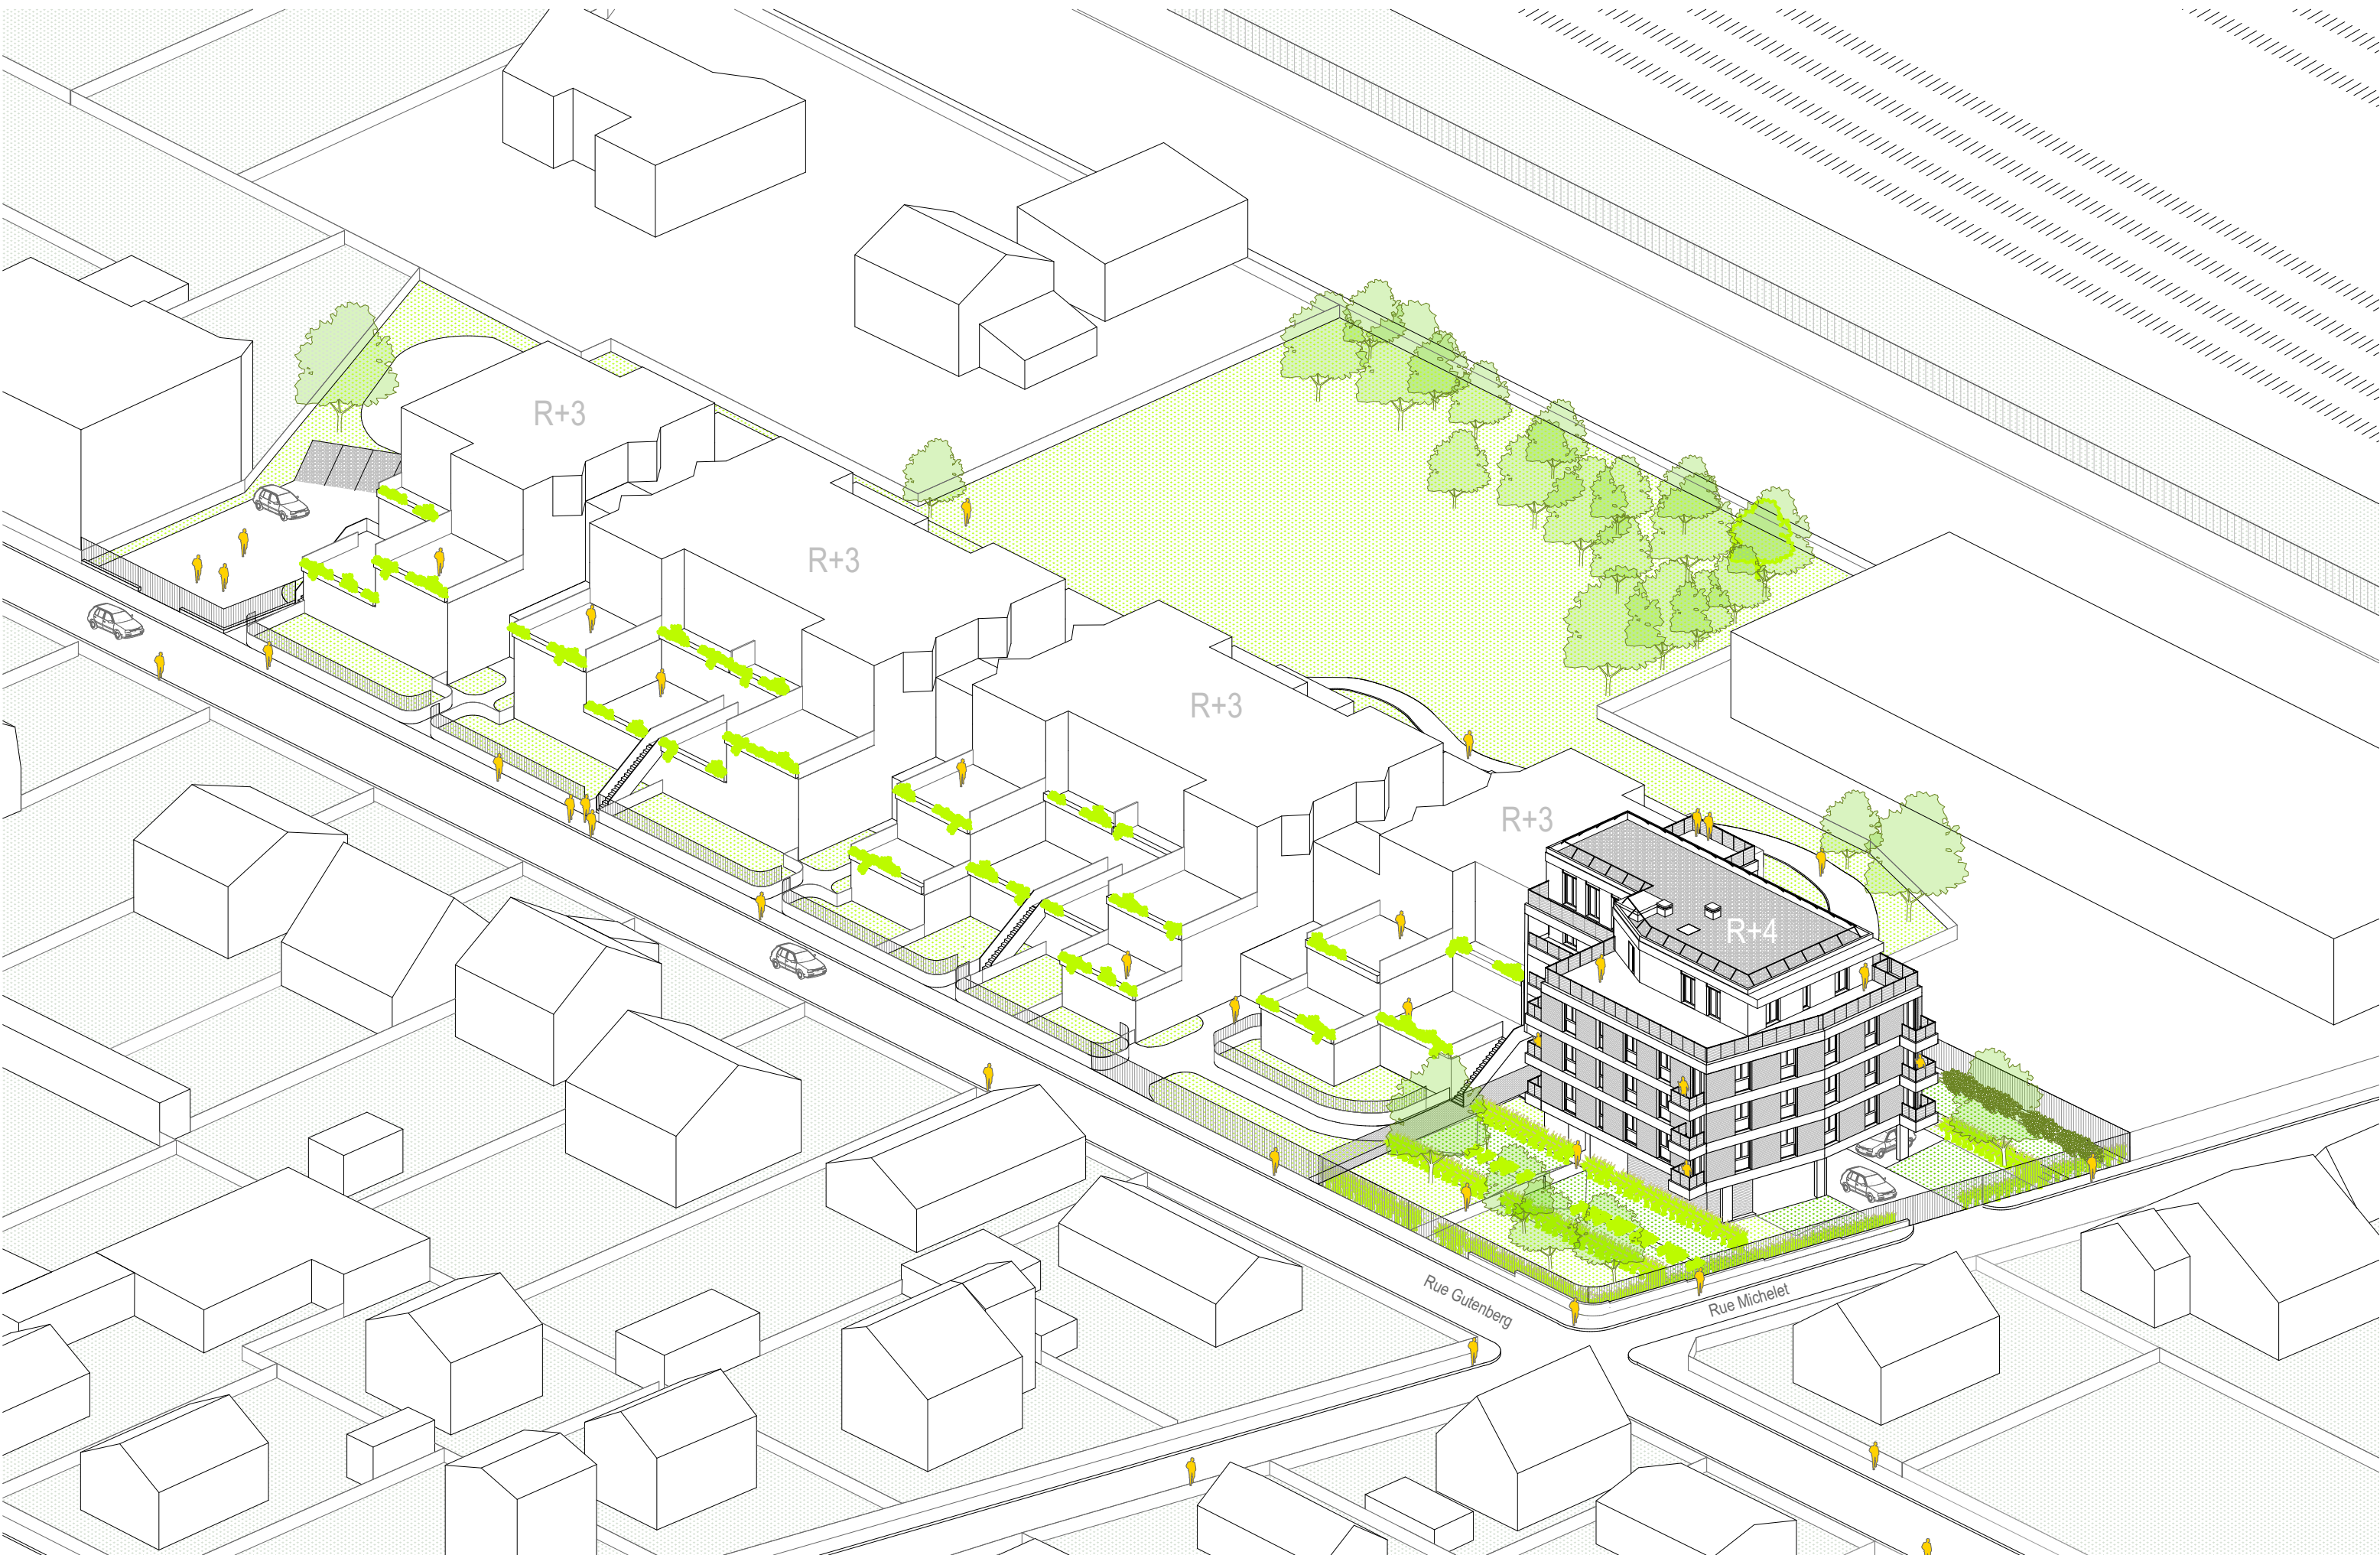

Dossier de demande de Permis de construire pour la construction de 18 Logements collectifs rue Gutenberg dans la commune de Valenton



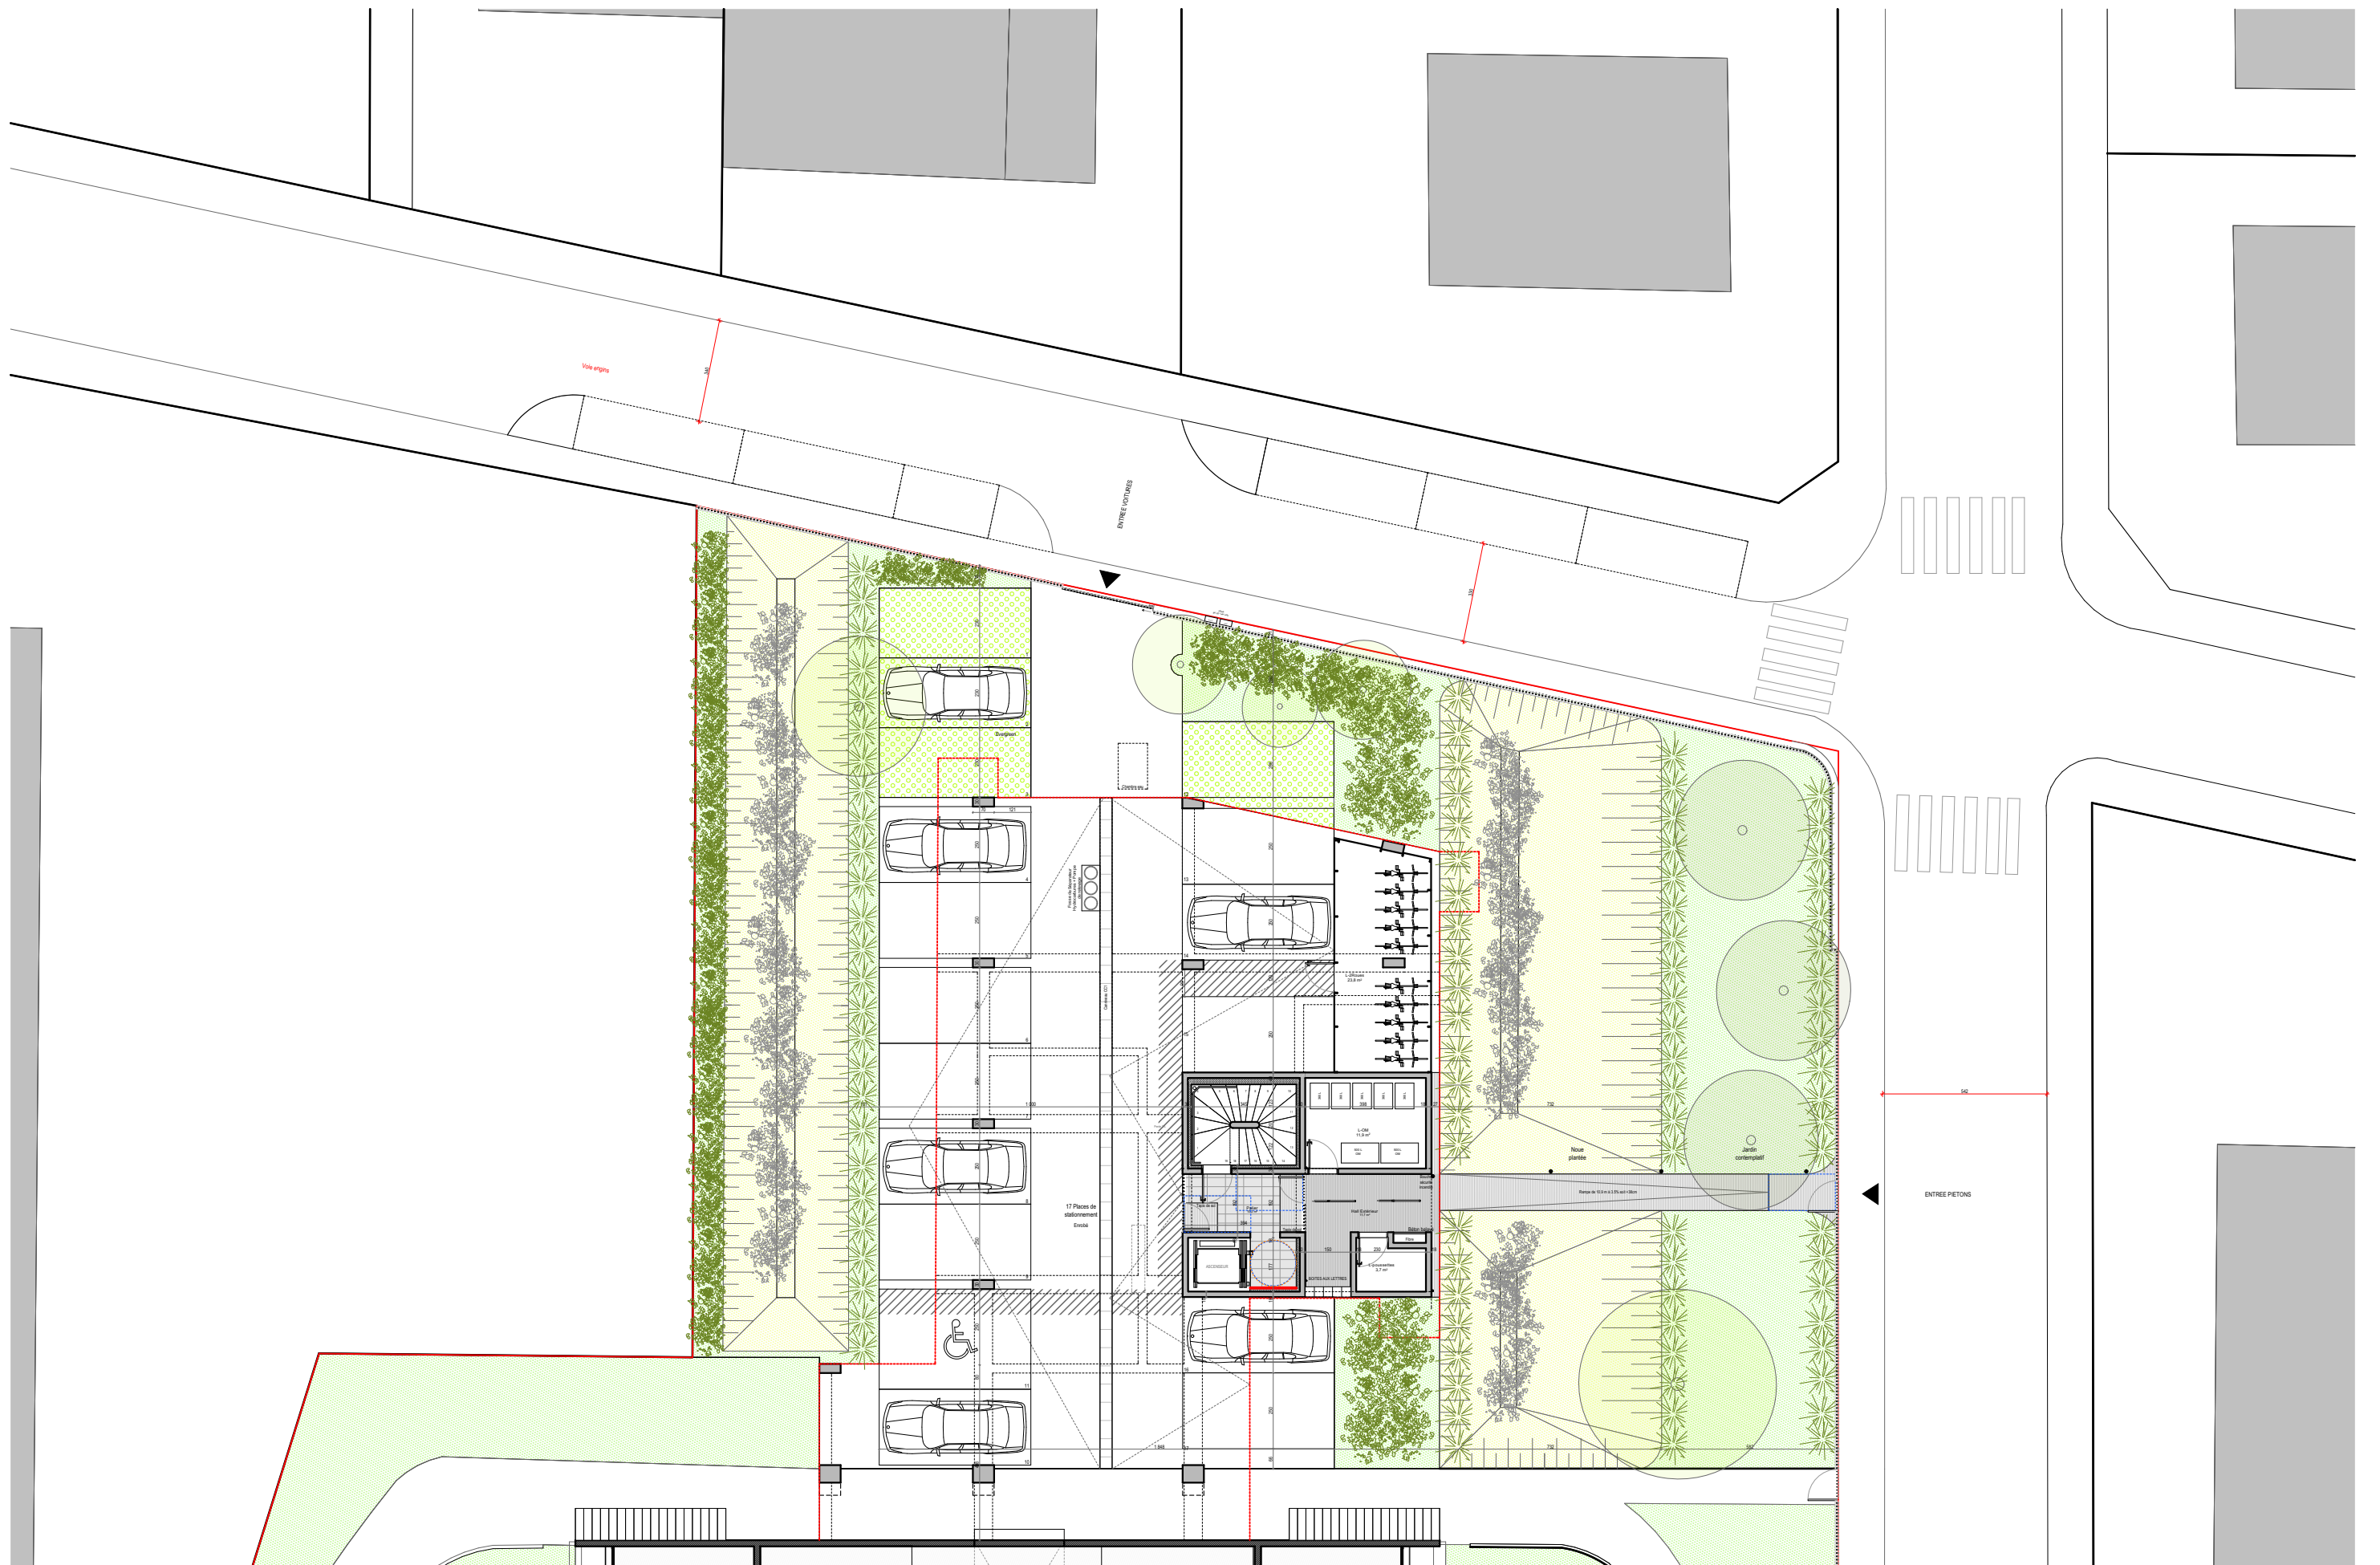










ETUDE D'ENSOLEILLEMENT

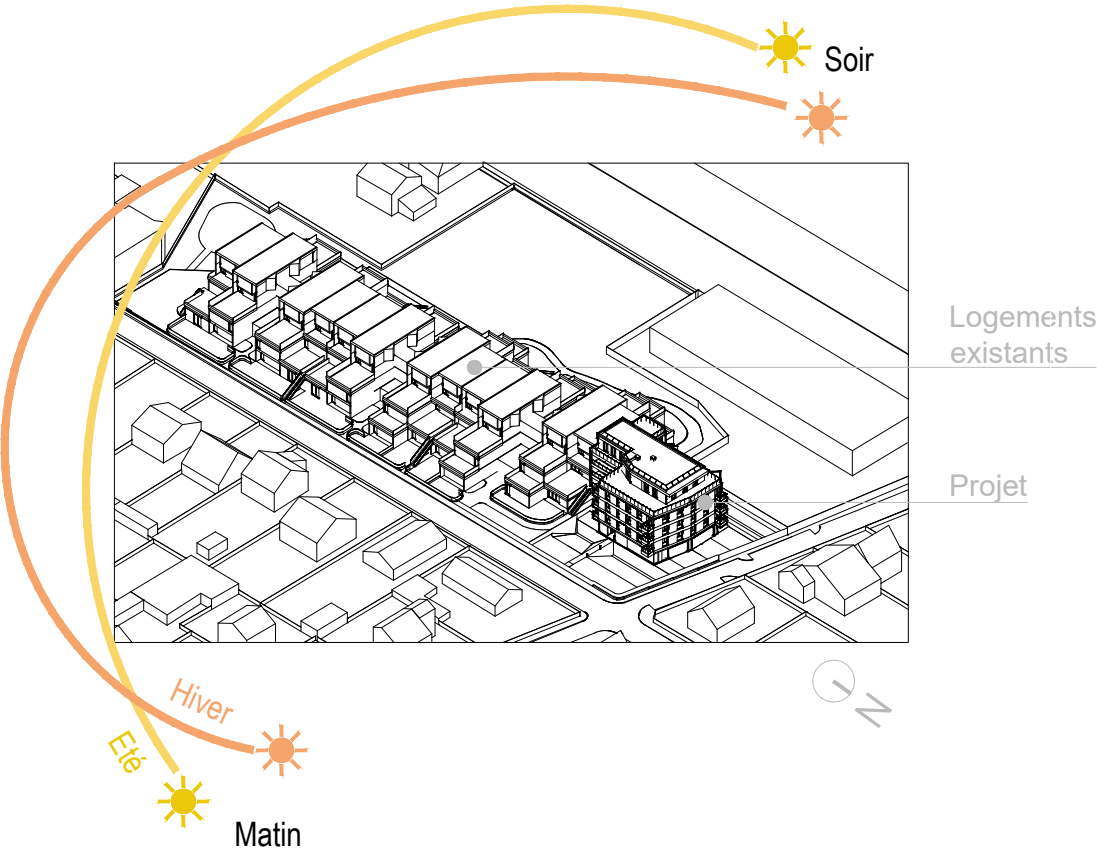



Parcelle Existante

Parcelle Projet



JUIN - 11h

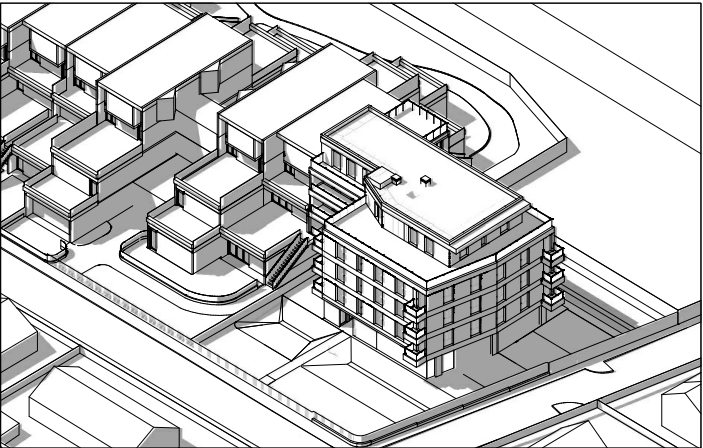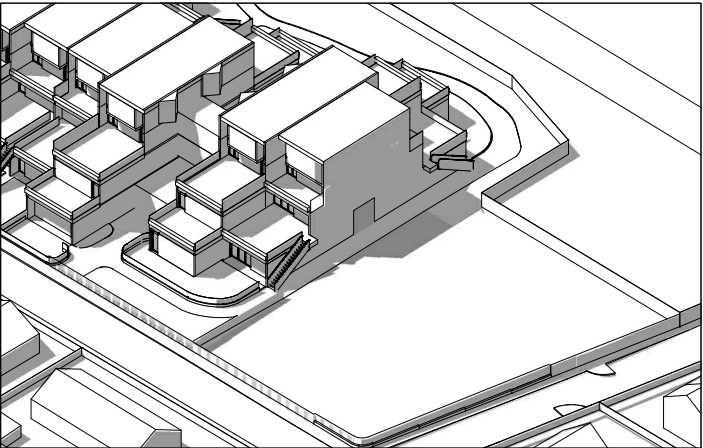

JUIN - 14h

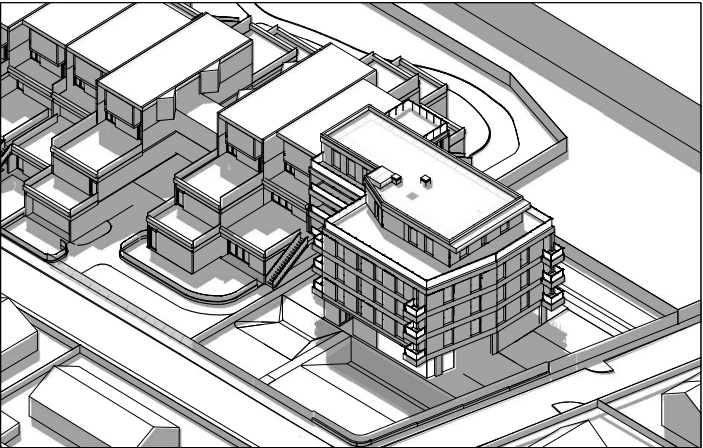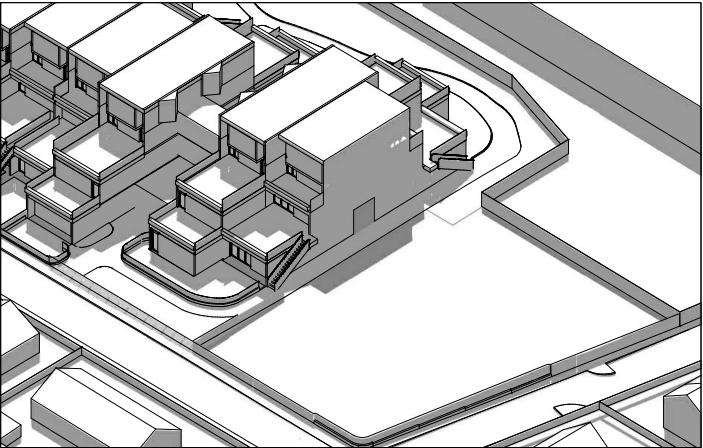

Déc - 11h

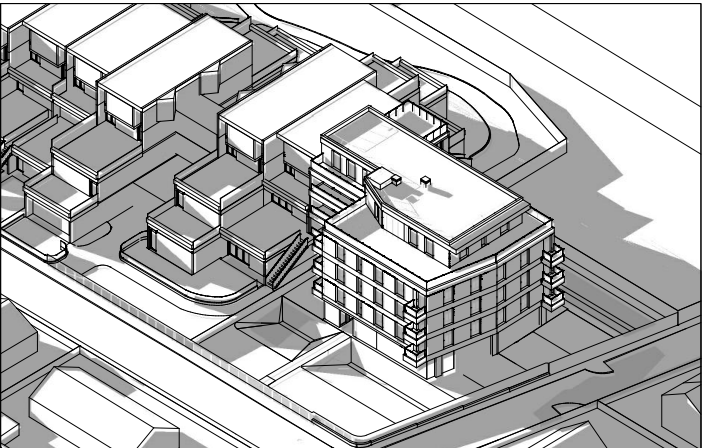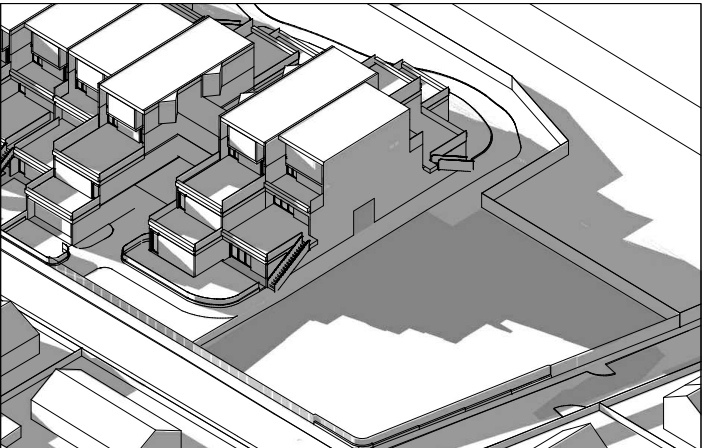

Déc - 14h

