




③ TRANSFORMATION  
DES T2 EN T4


82  
71  
-----  
= 11


77  
TOITON  
VESET

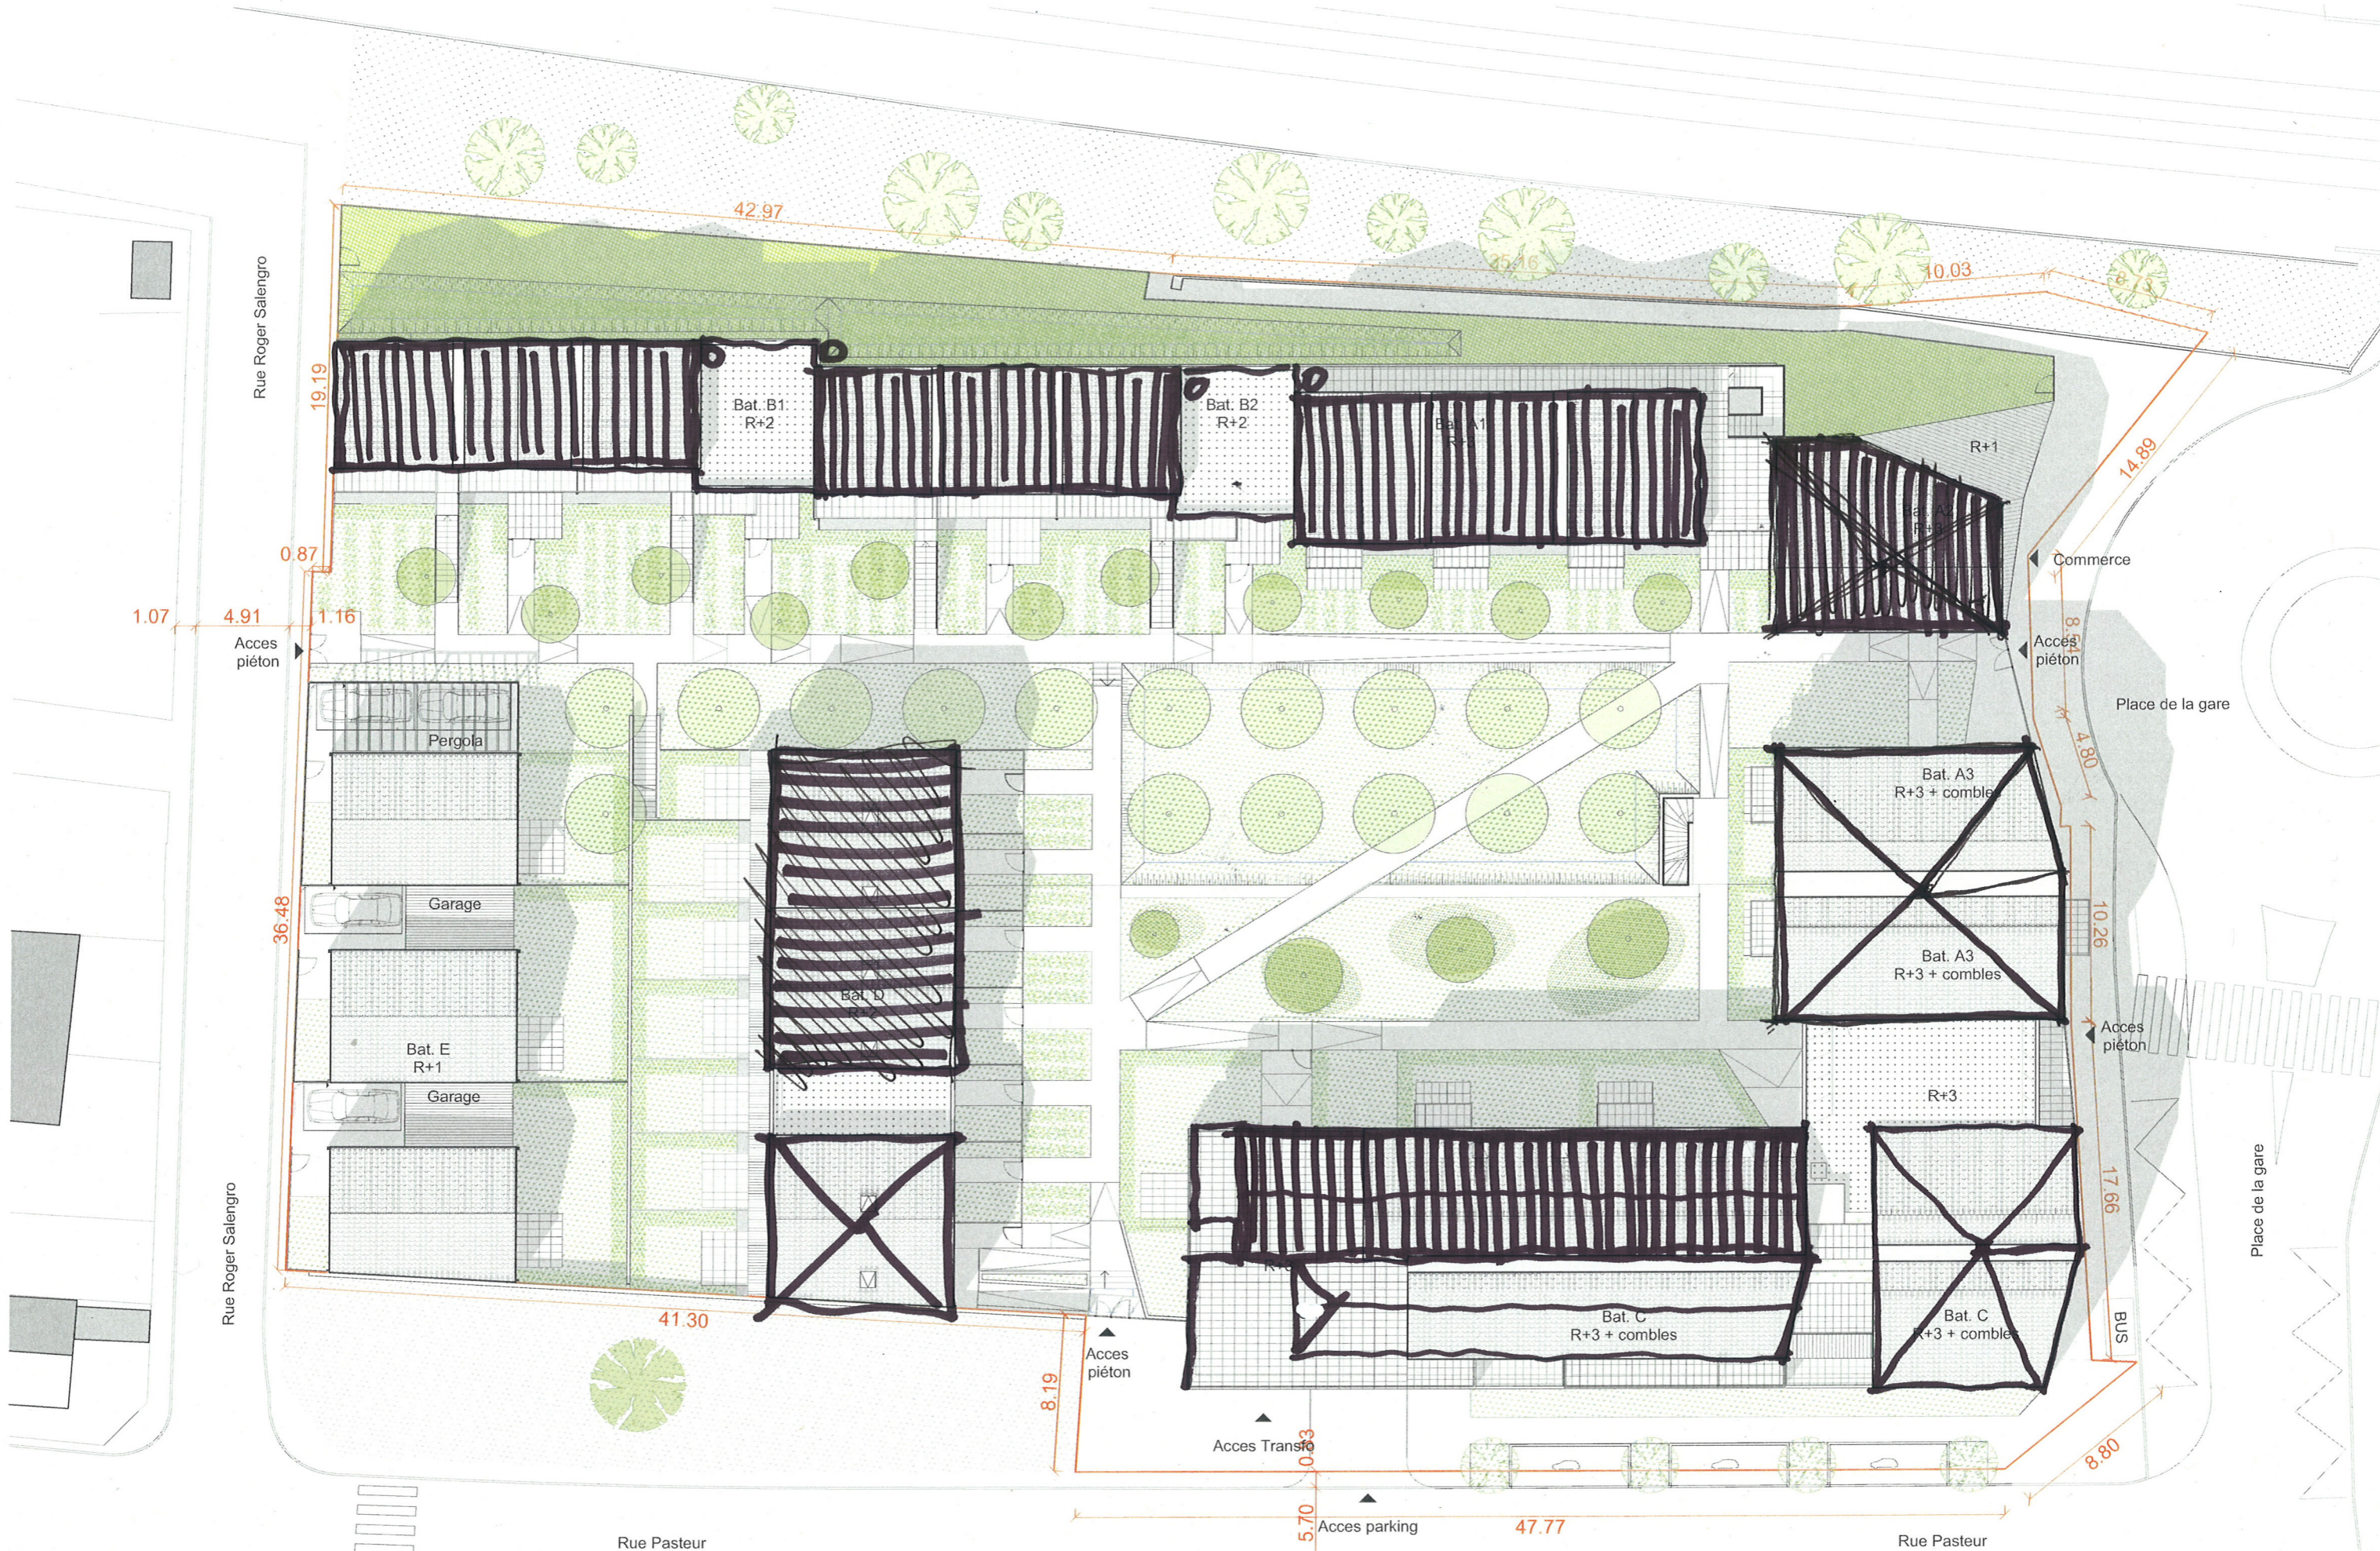


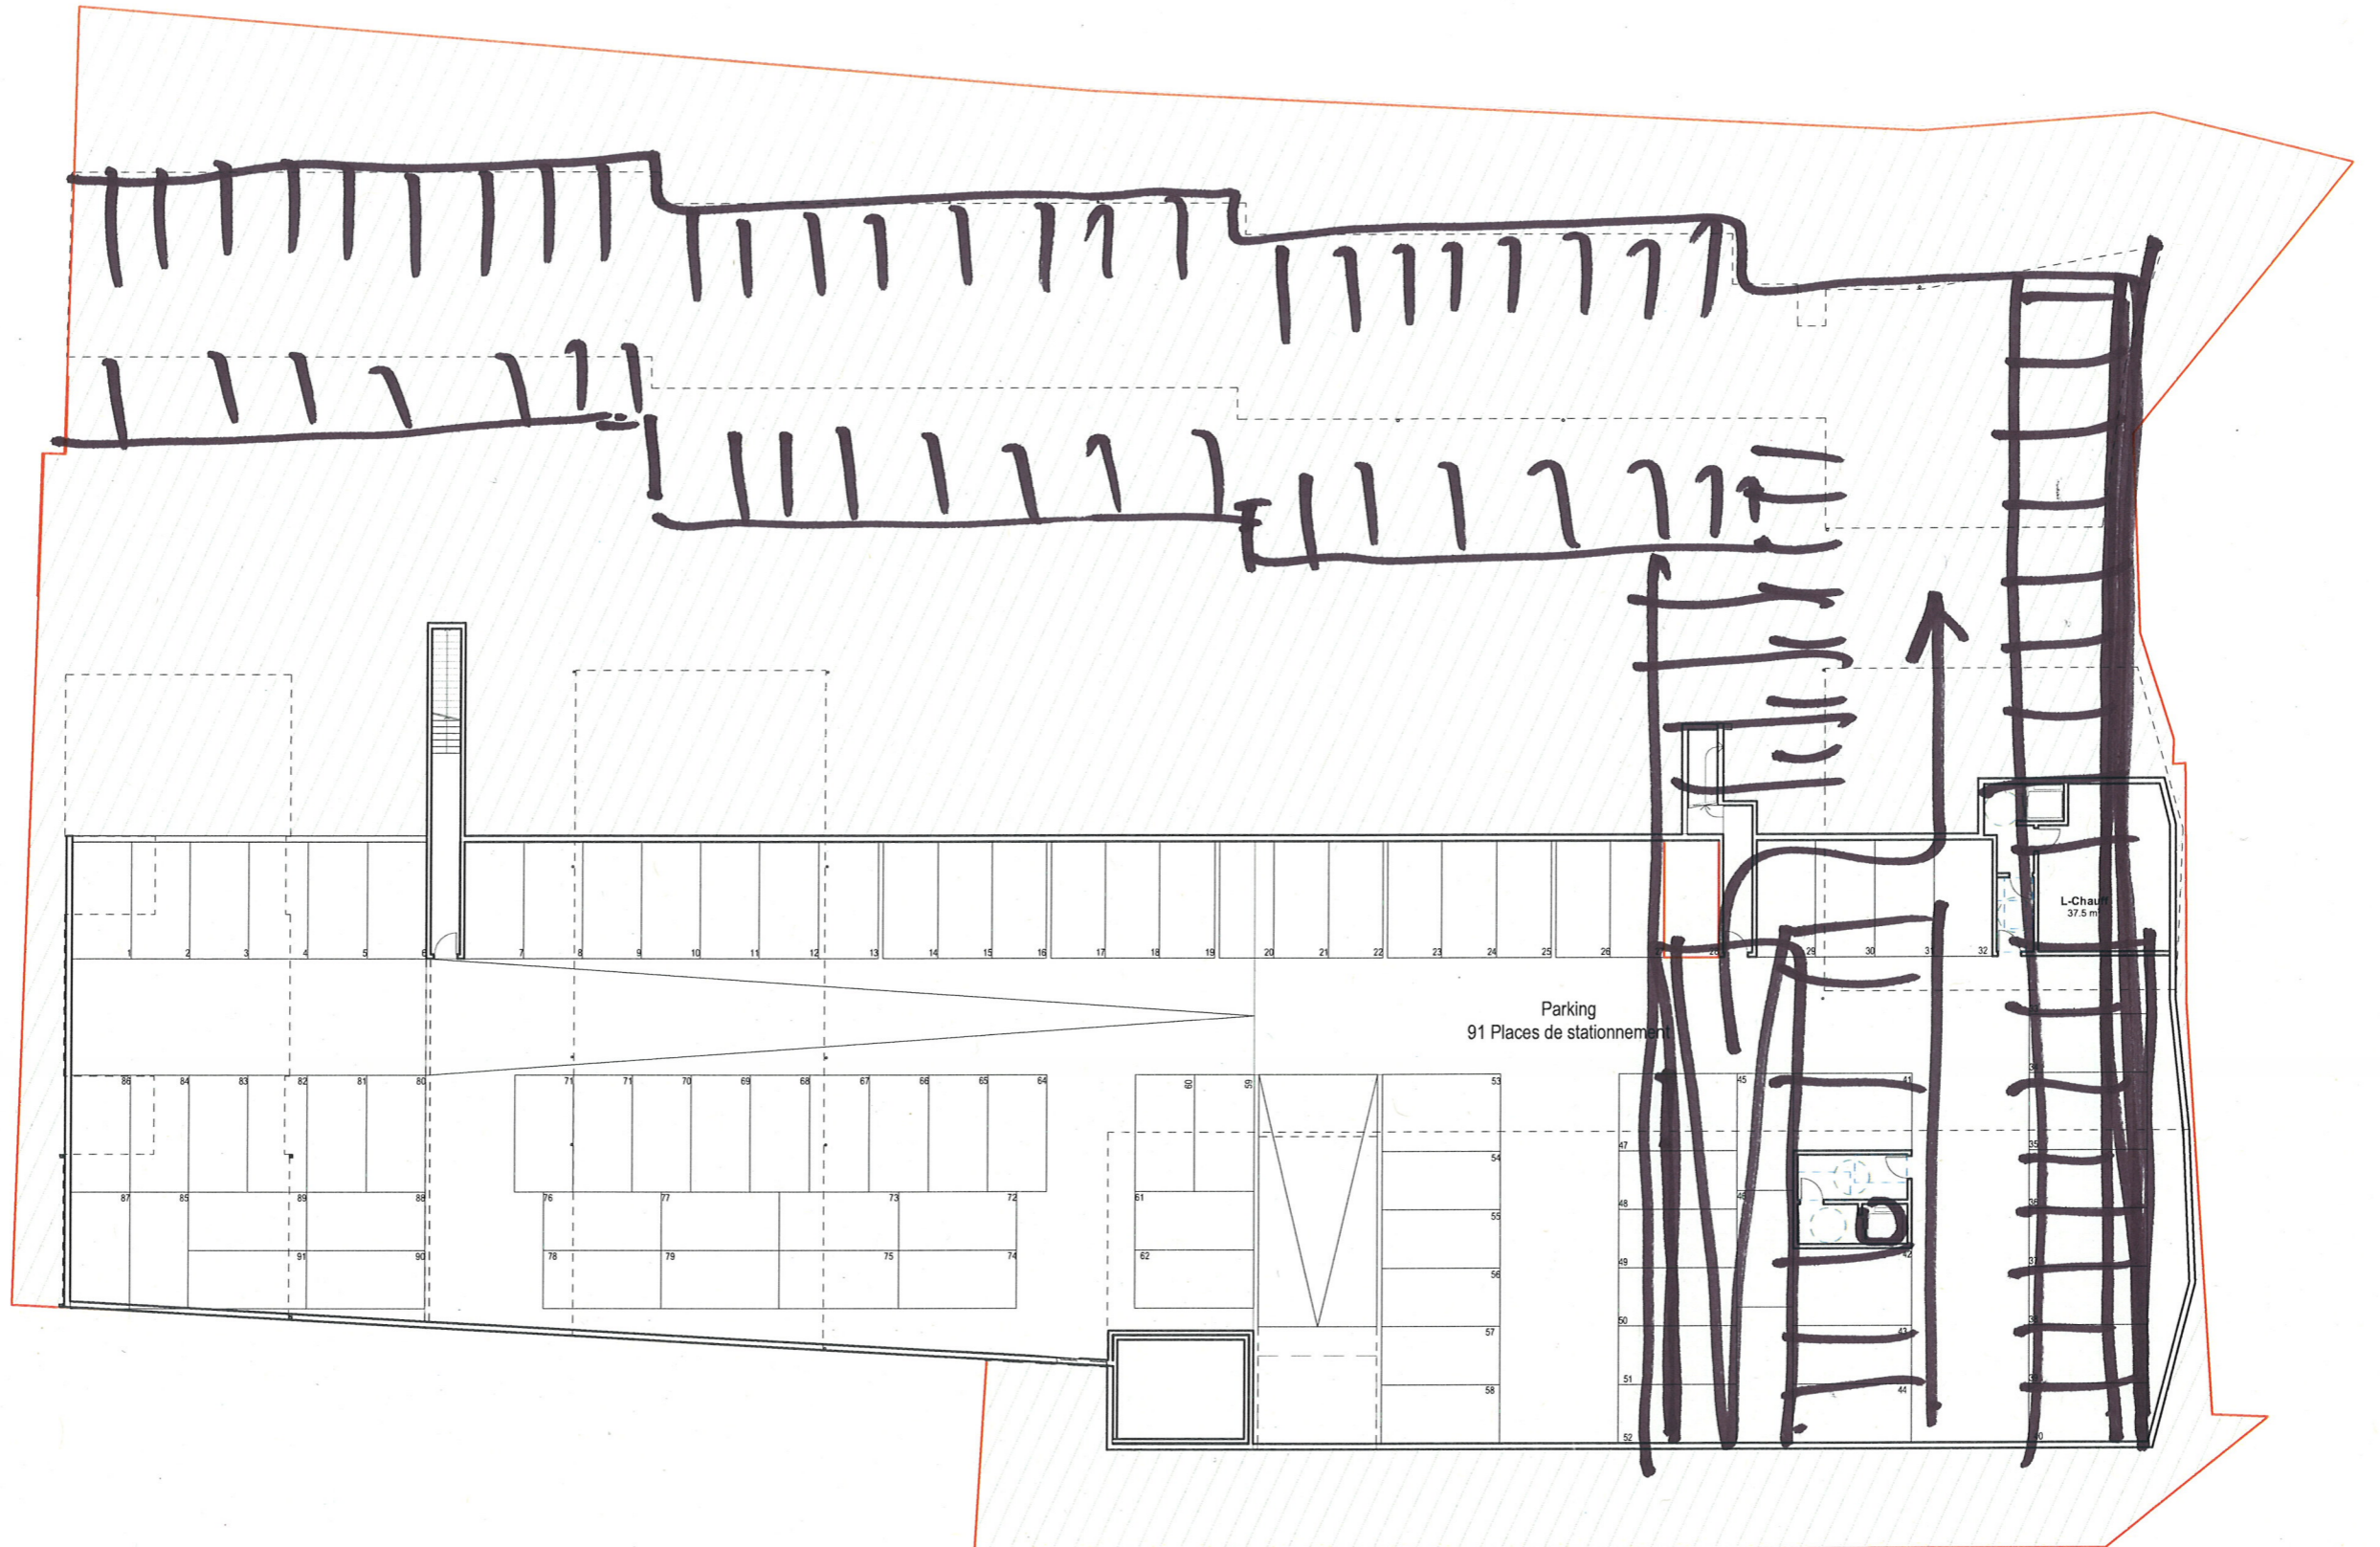

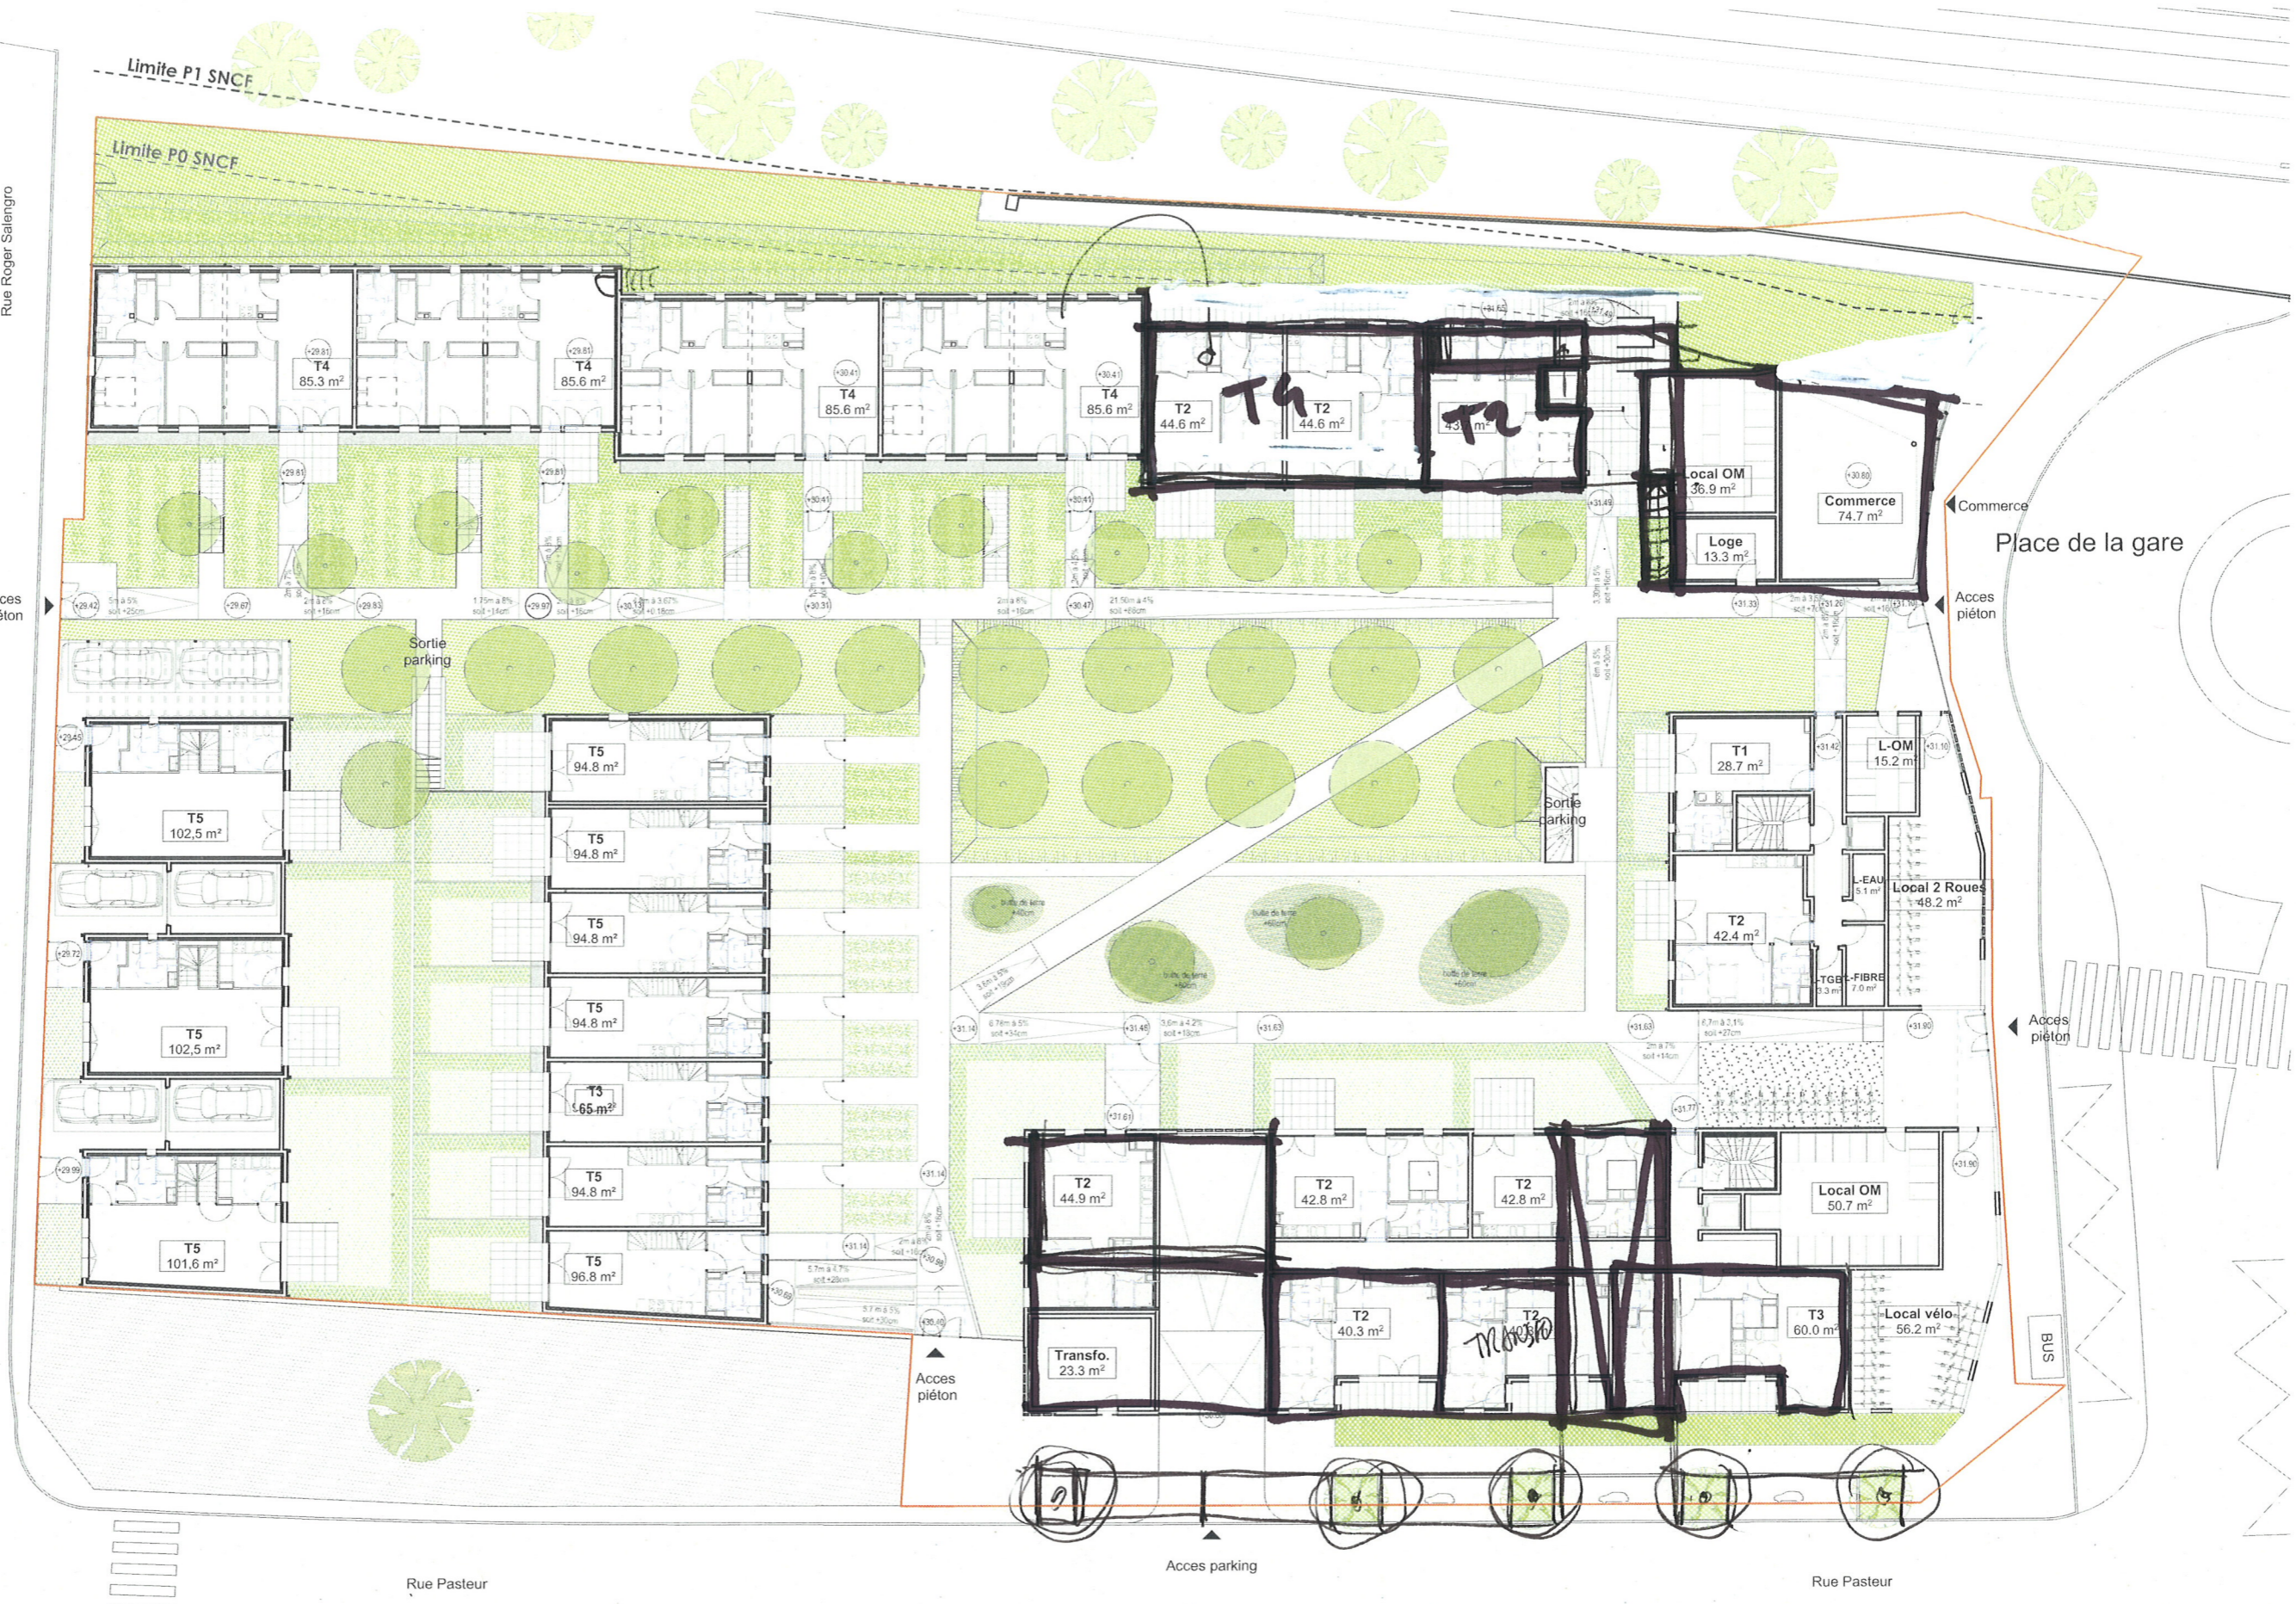

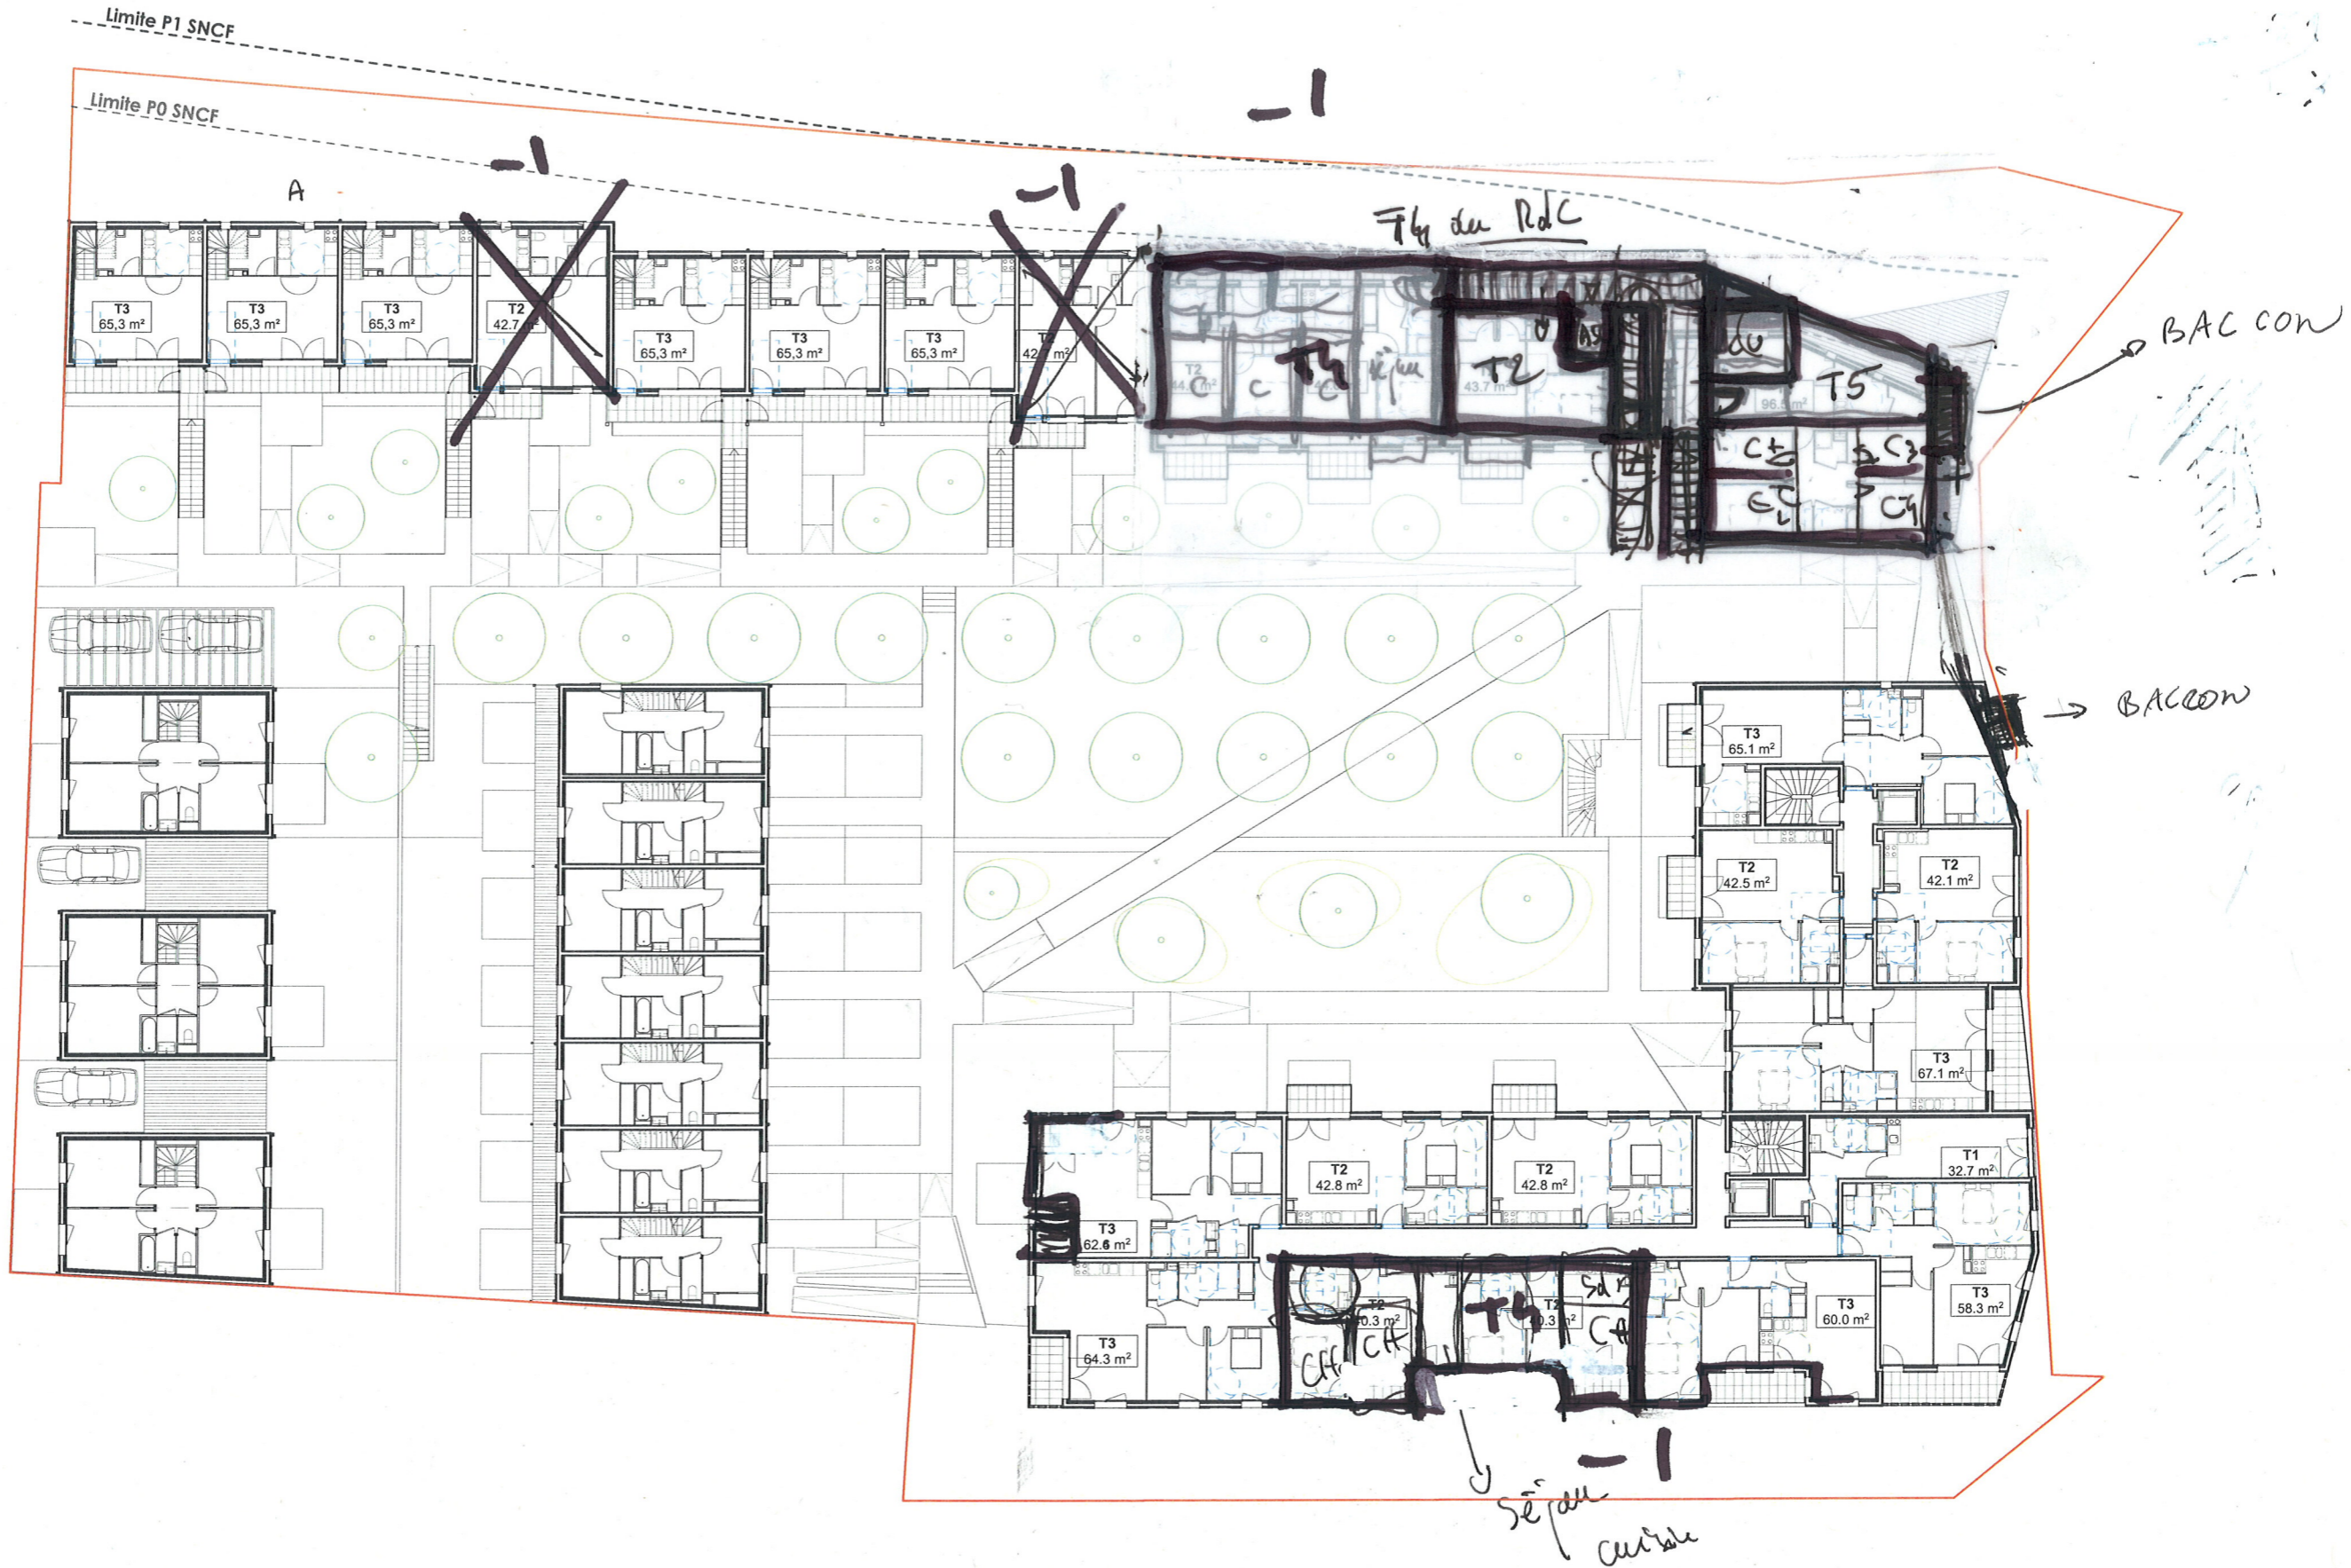

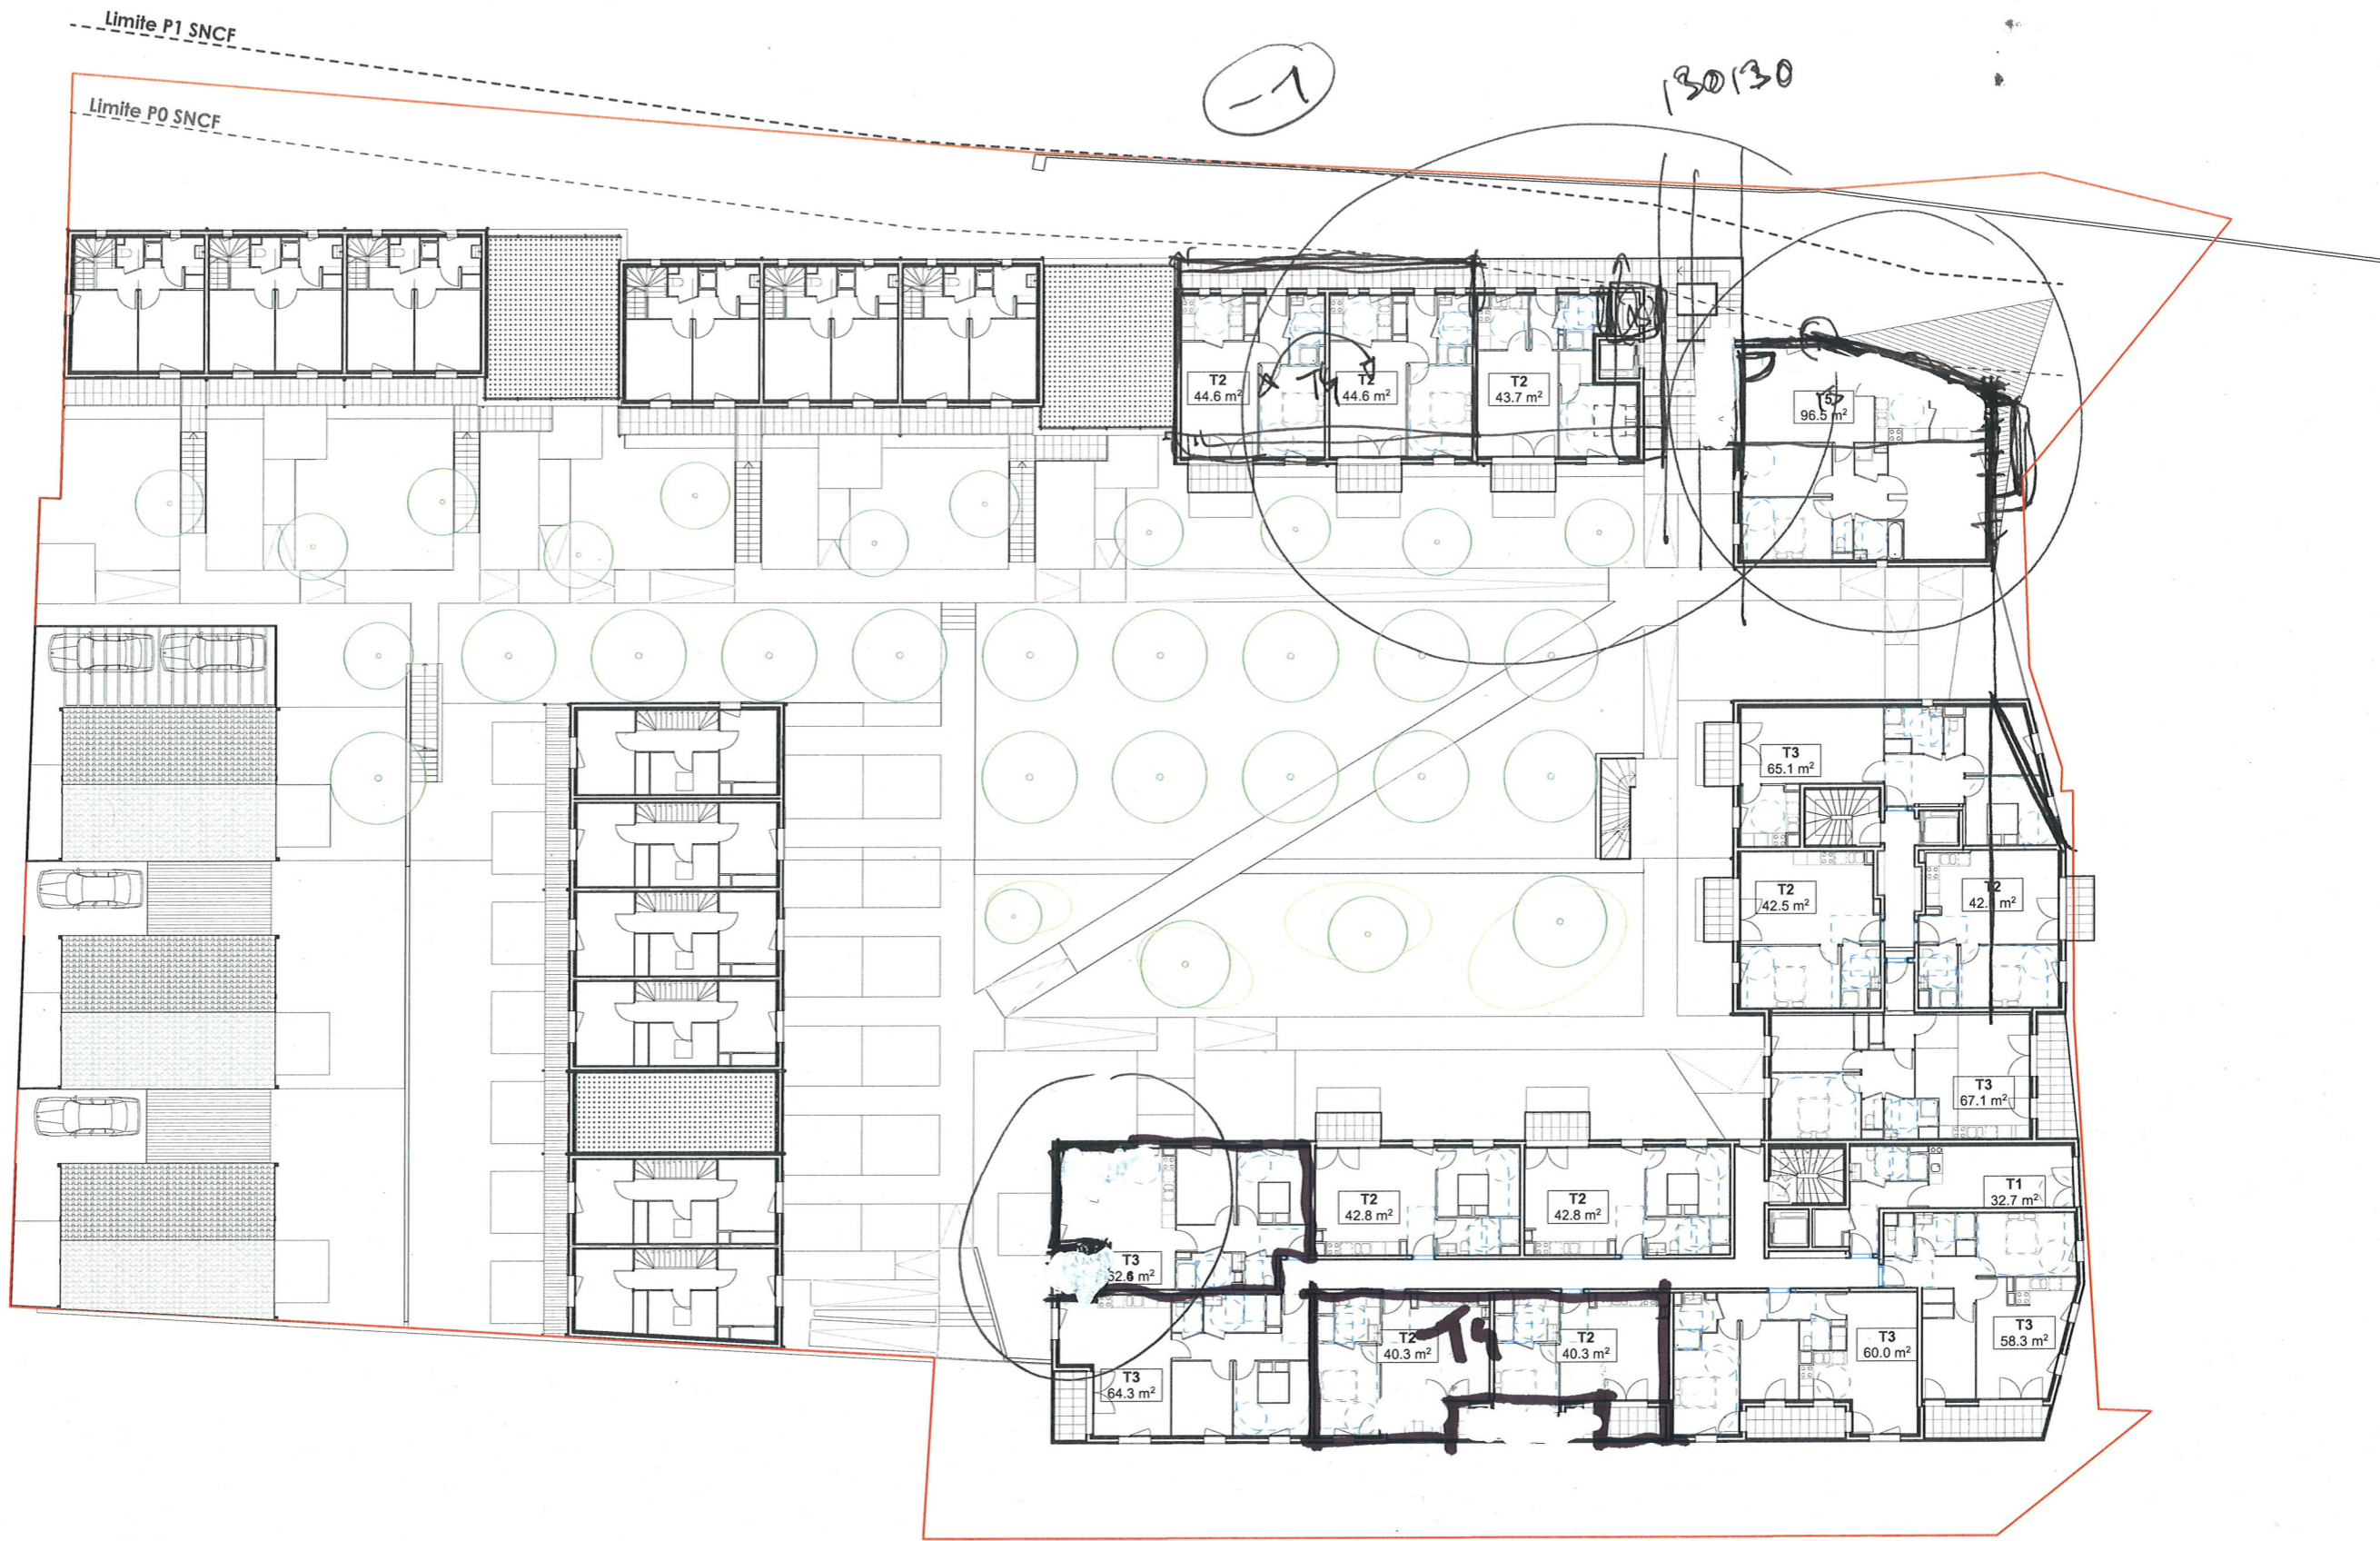

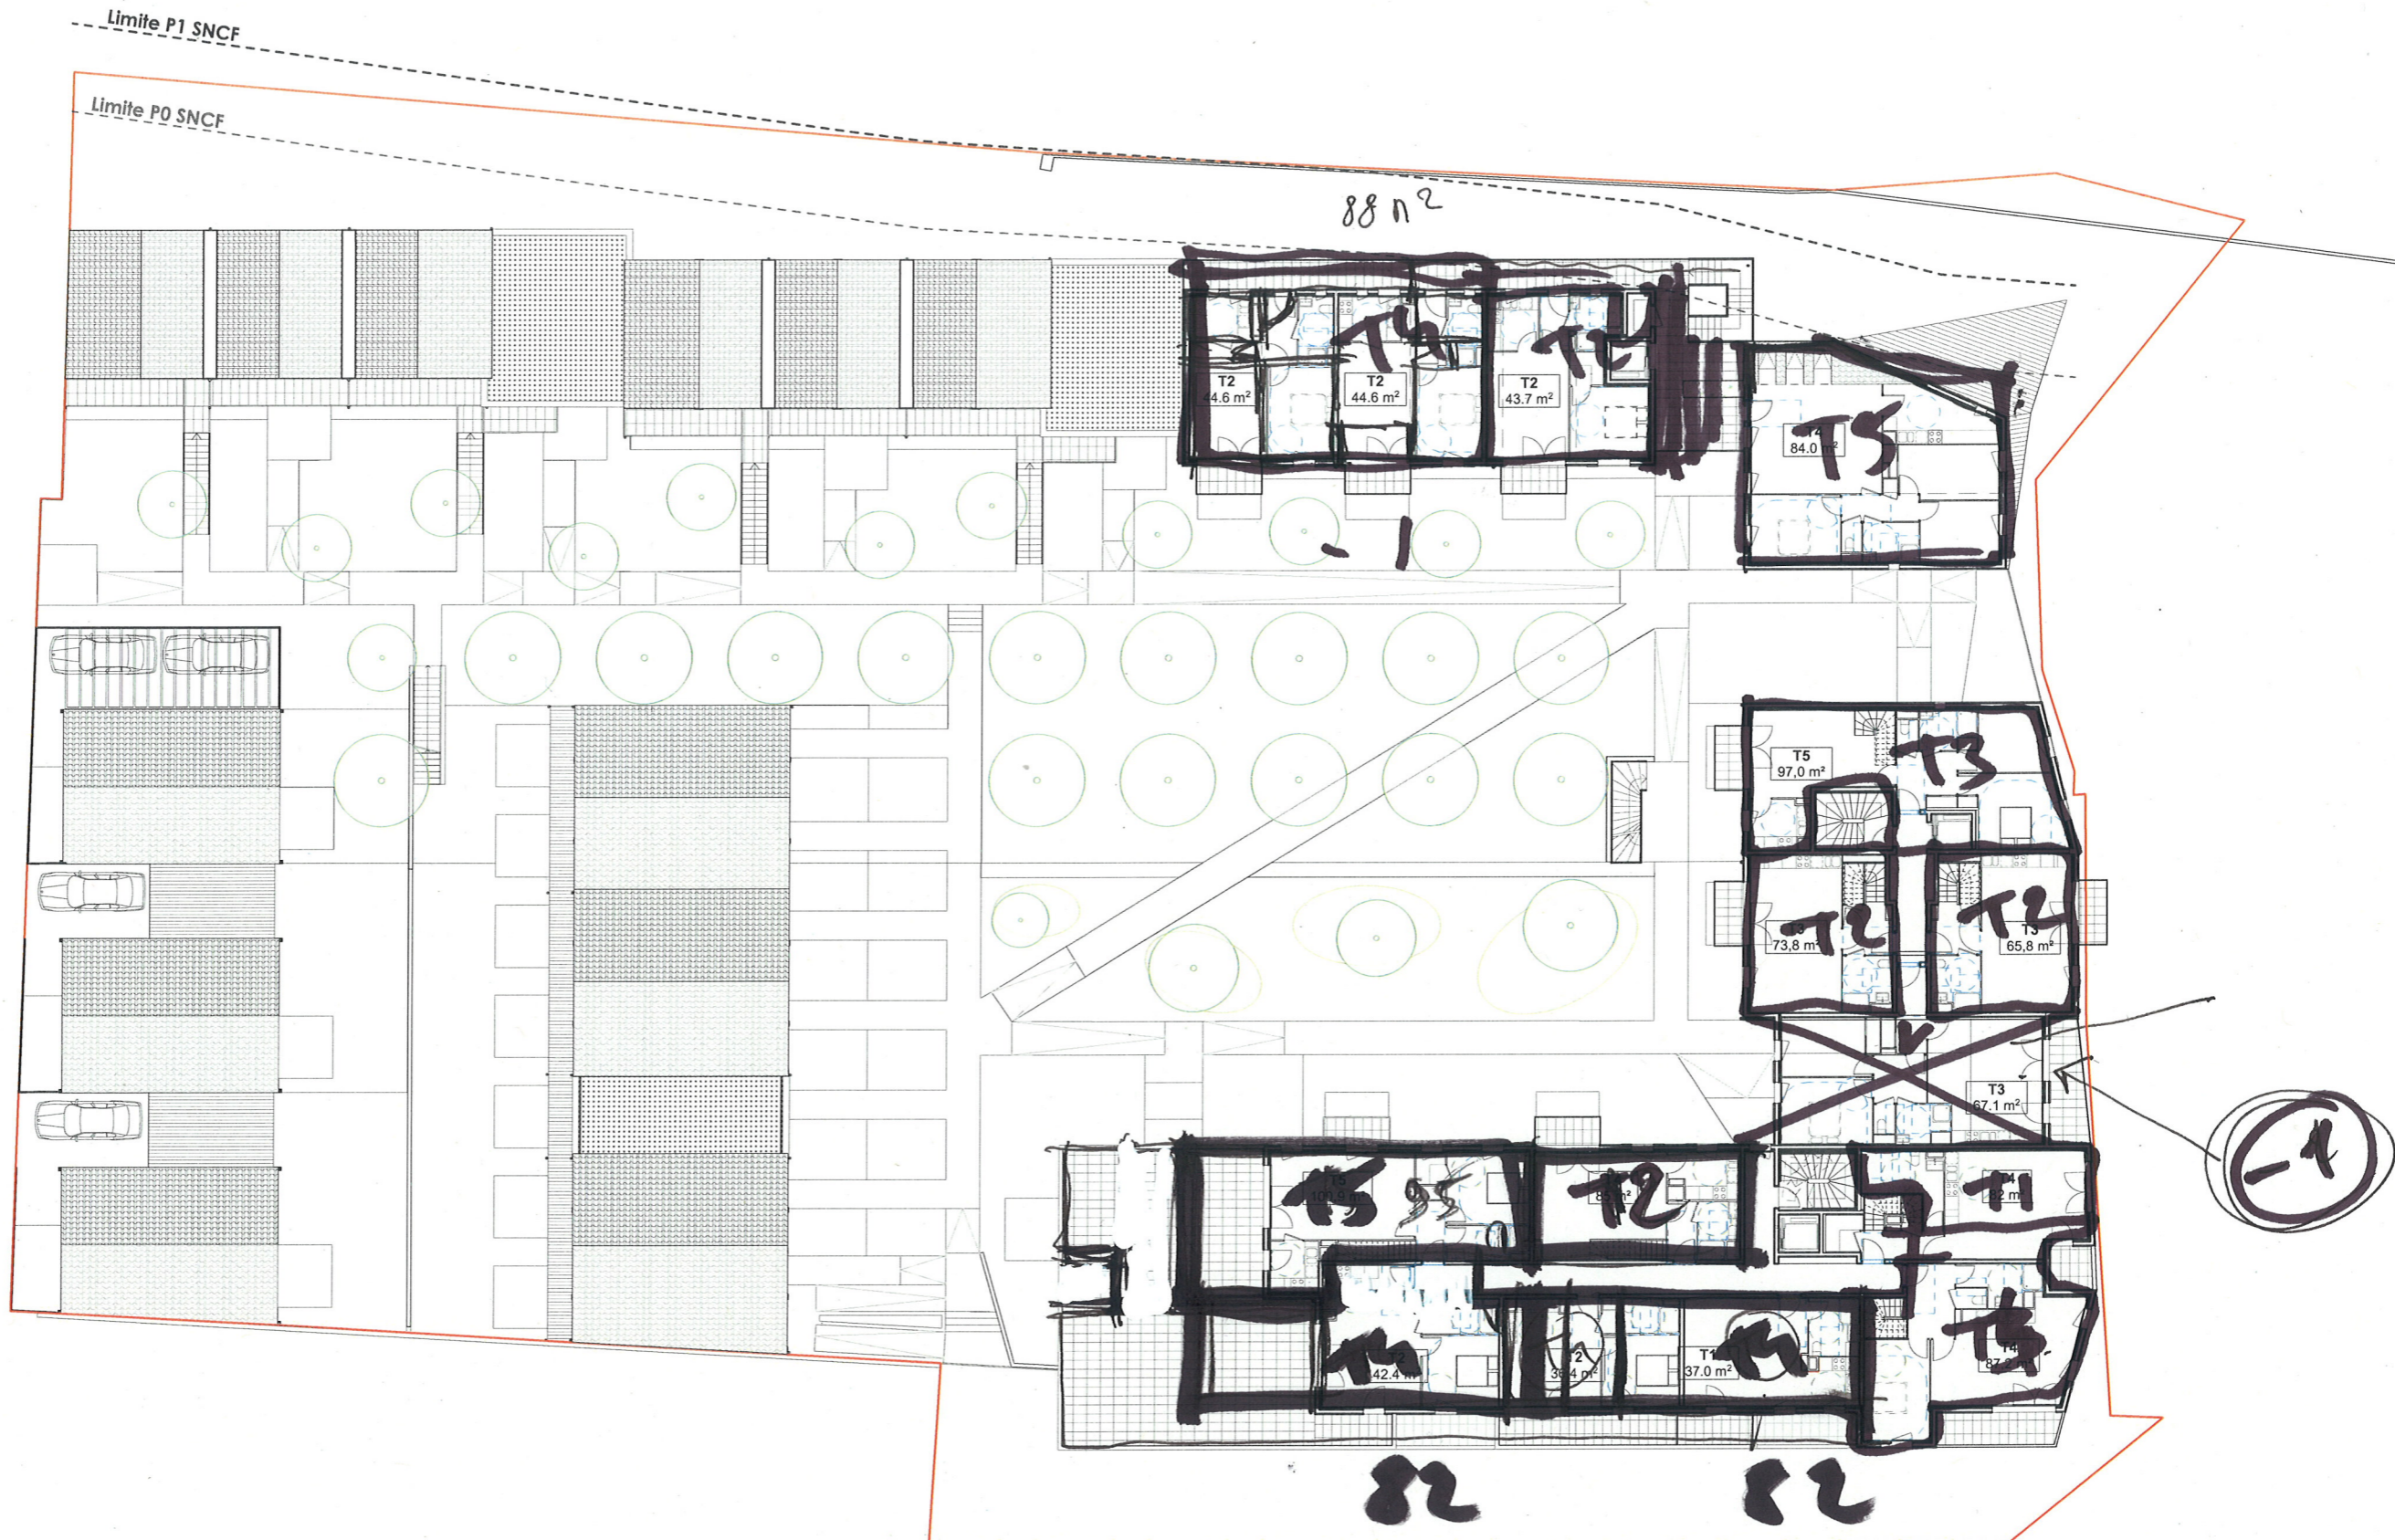

71





