



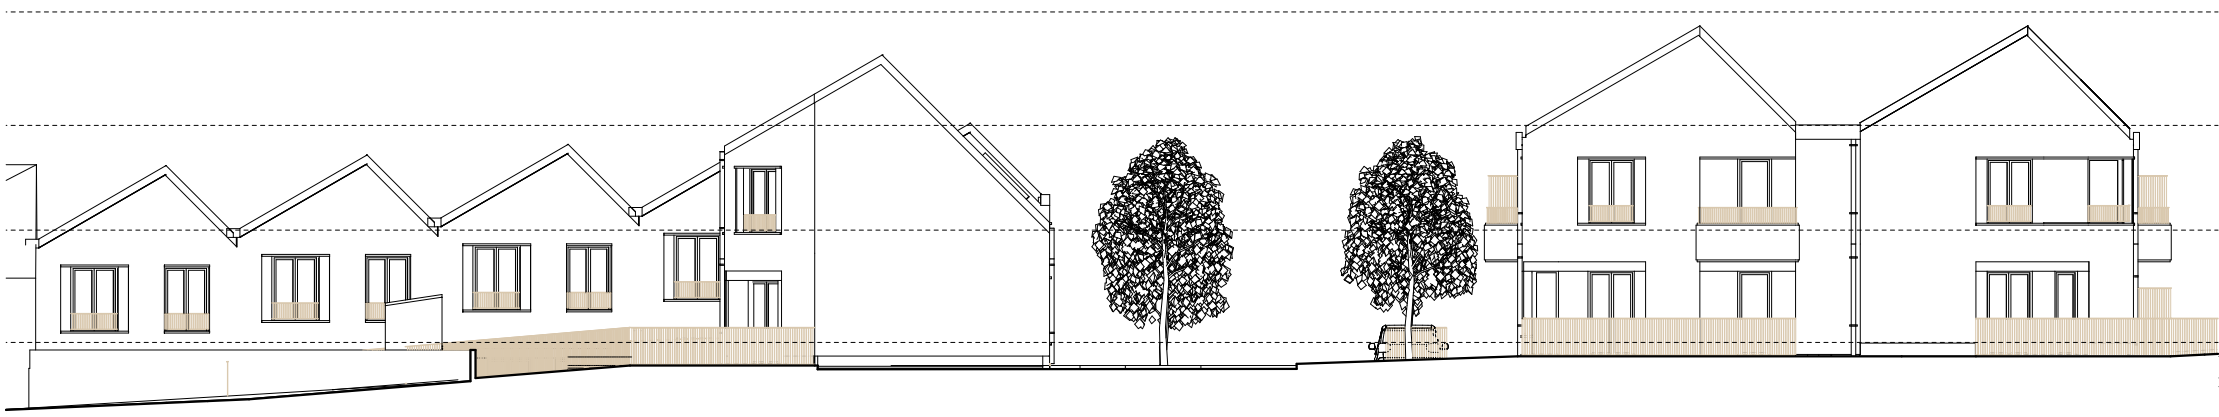

Façade rue Jean Jaurès / Sud-Est




Façade fond de parcelle / Nord-Ouest

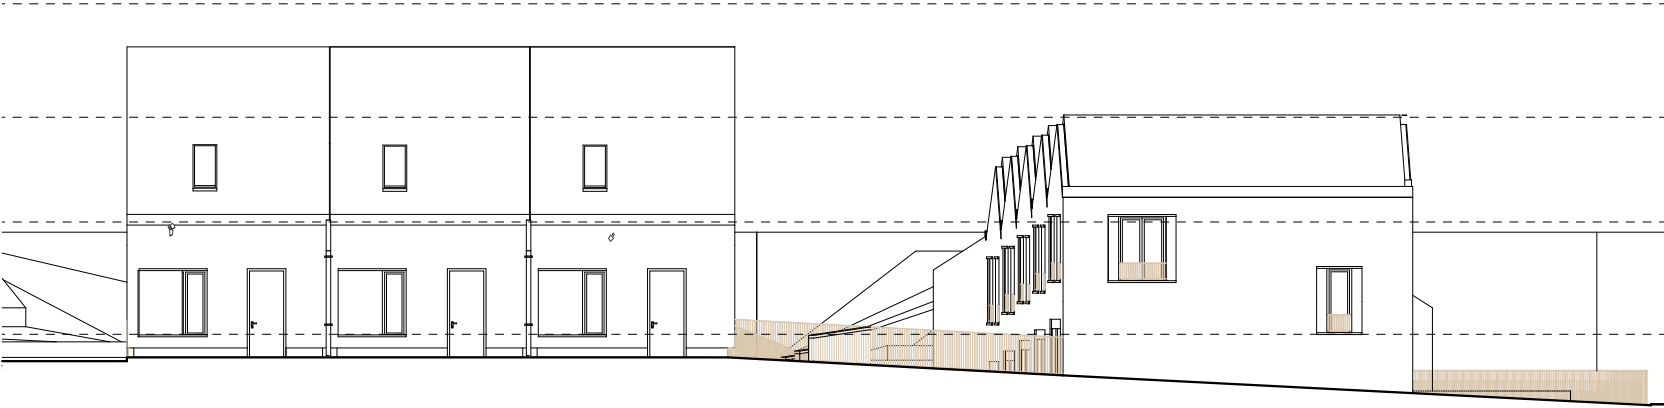

Façade maisons T3 + pignon T4 / Sud-Ouest



Façade jardins T3 + pignon T4 / Nord-Est

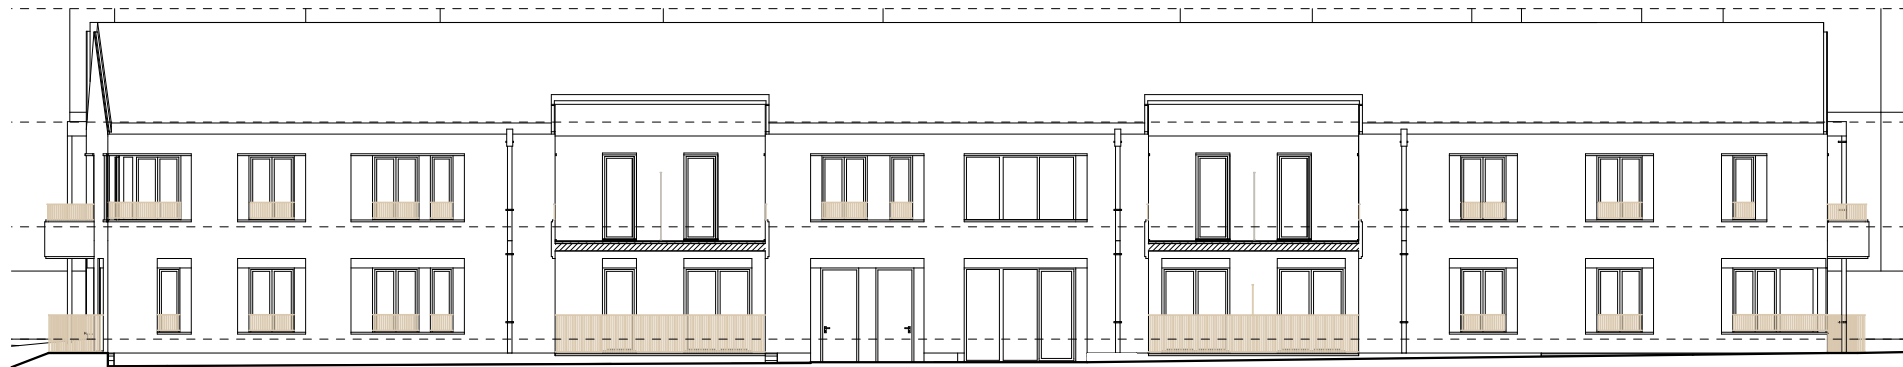

Façade rue Jean Jaurès / Sud-Est



Façade fond de parcelle / Nord-Ouest